


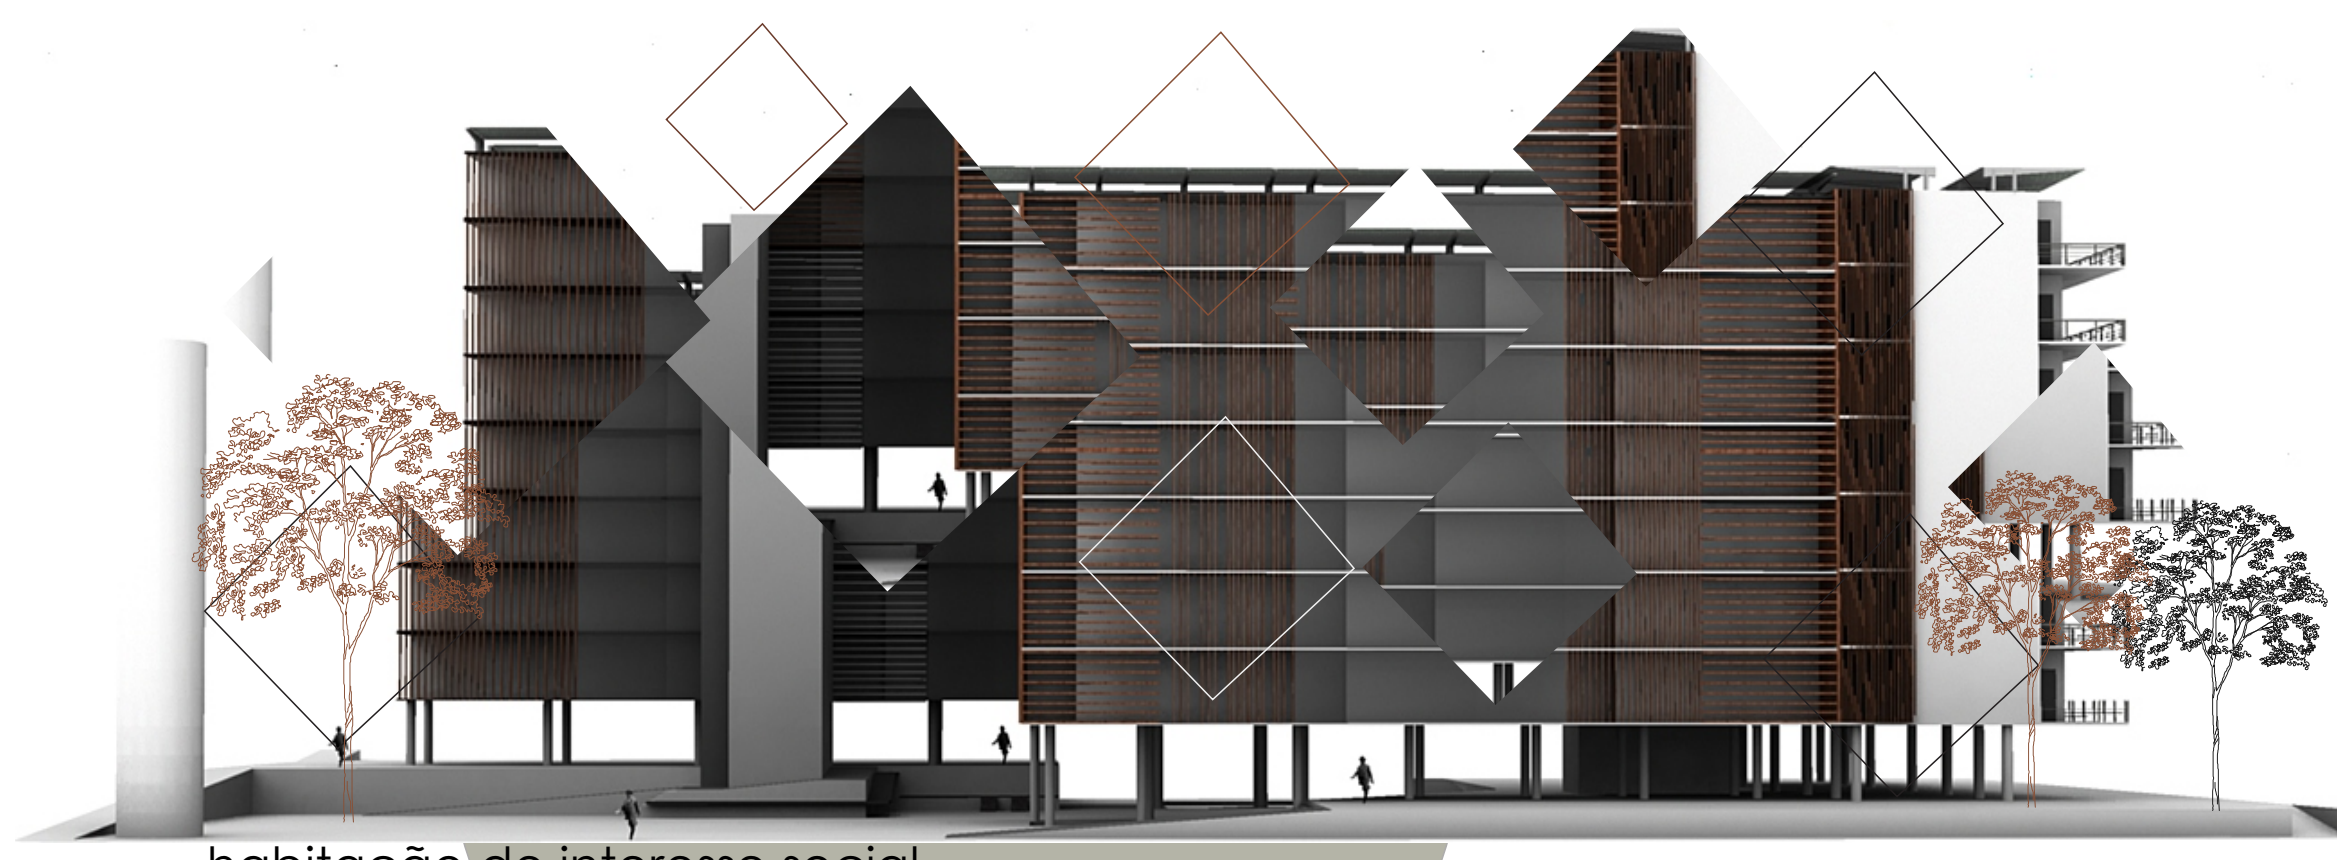
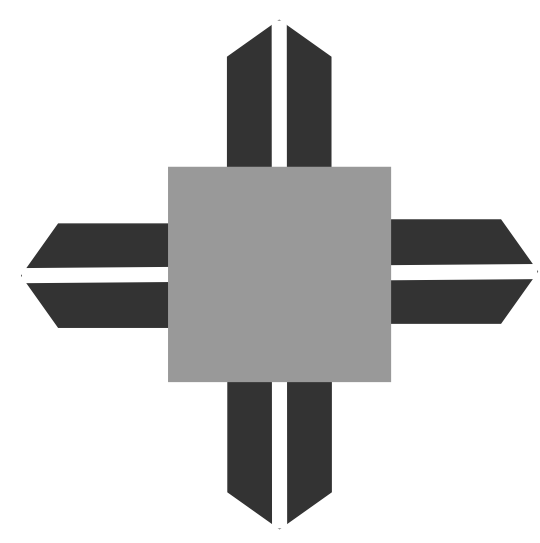


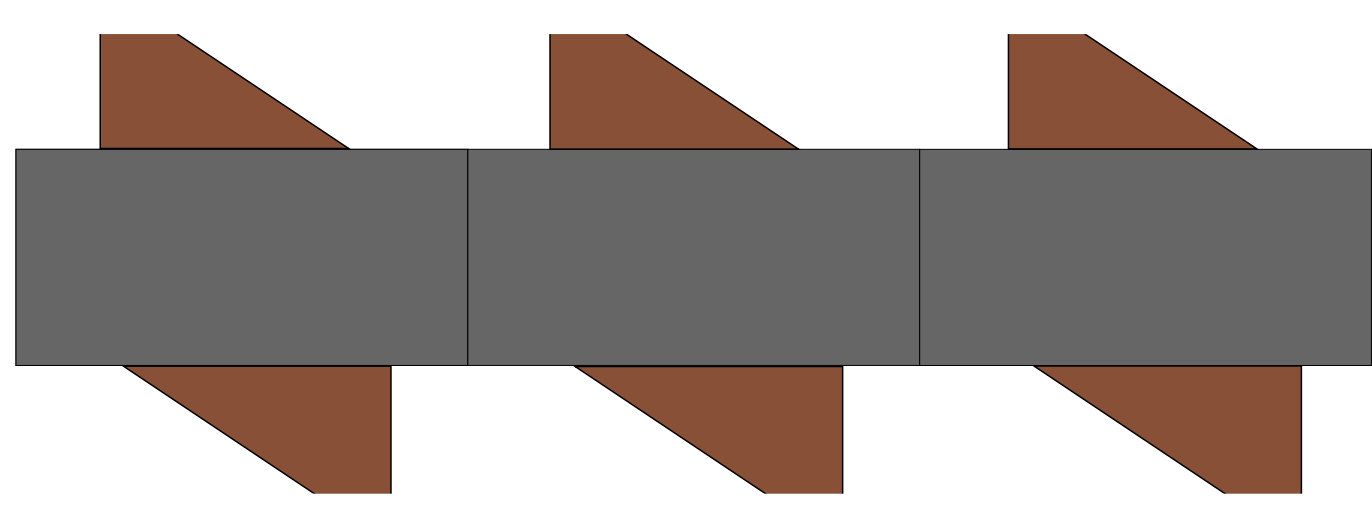


habitação de interesse social
ateliê de projeto integrado v
joão guilherme polegato
mayara silva

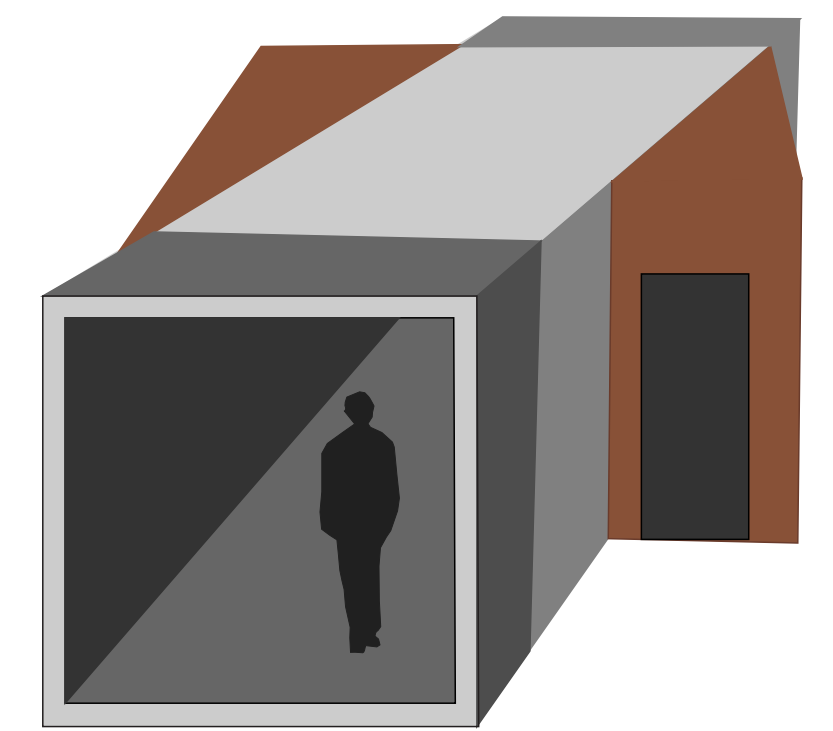



tipo logia	tipo logia	tipo logia
1	2	3
40m ²	50m ²	60m ²

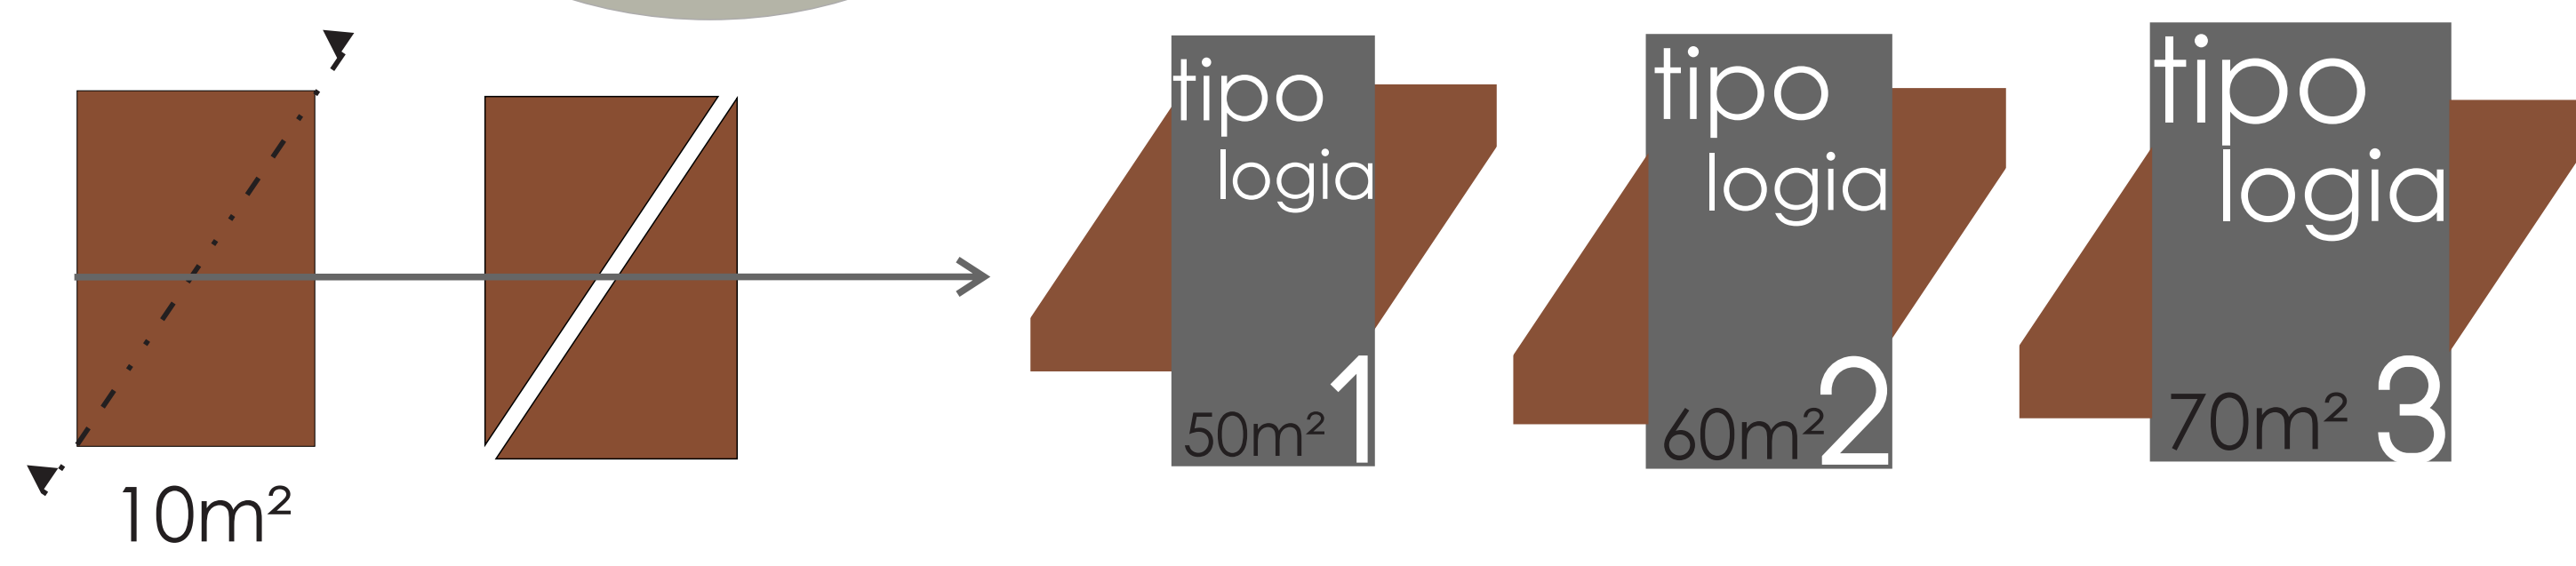

COMBINAÇÃO ADOTADA

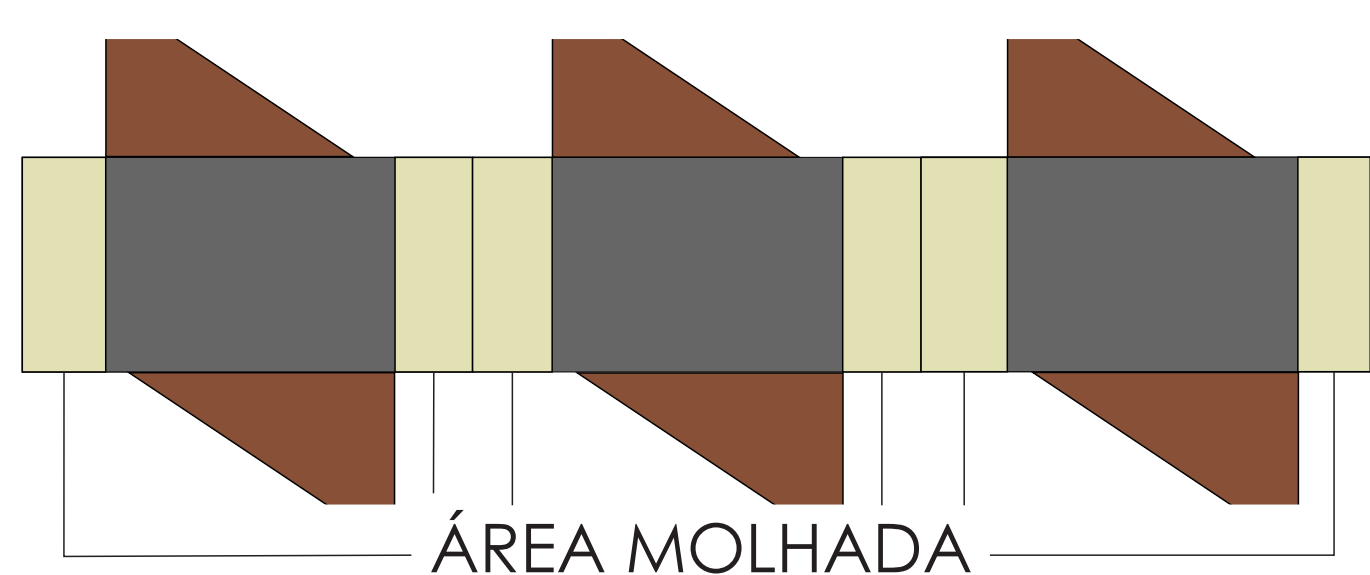


ÁREA MOLHADA

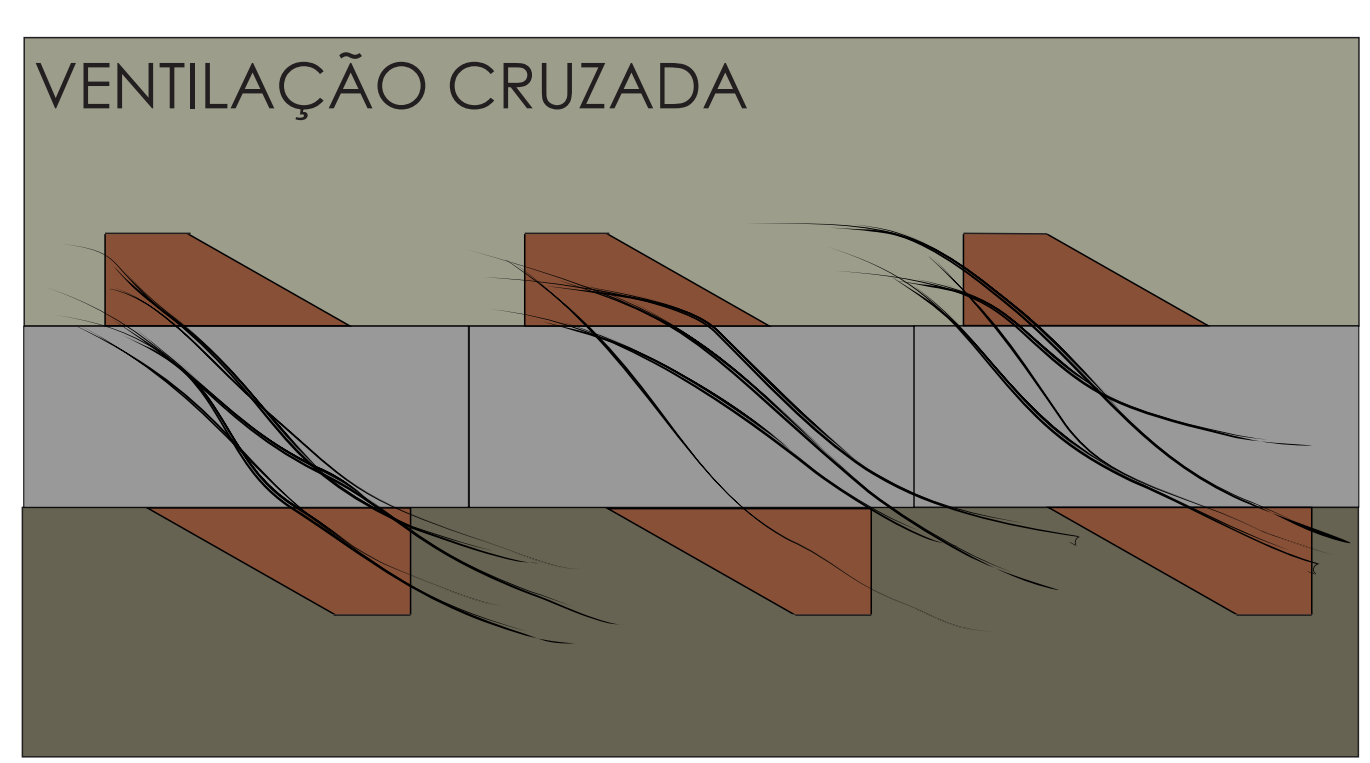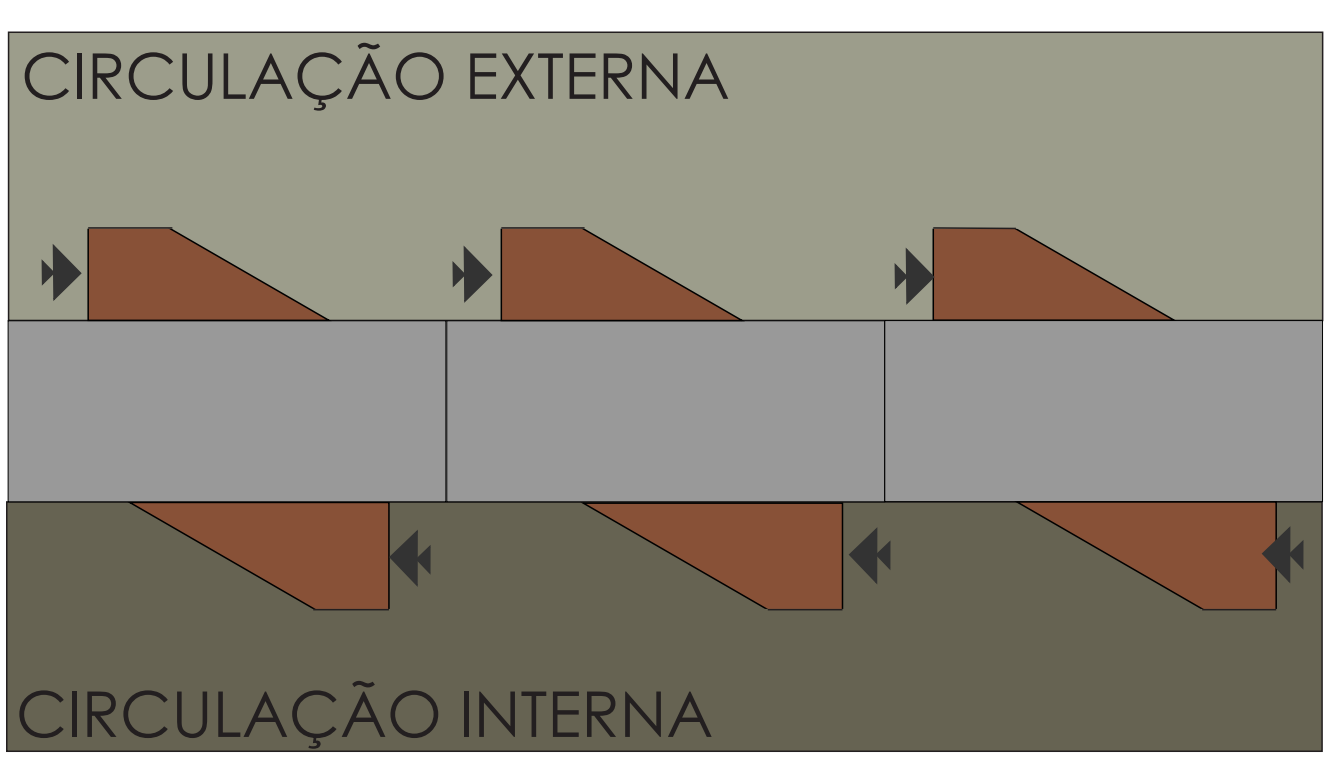



'[...]lugares e não lugares
correspondem a espaços muito
concretos, mas também à atitudes, à
posturas e à relações que os indivíduos
mantêm com os espaços onde vivem
ou onde percorrem [...]'

M a r c A u g é

TIPOLOGIAS

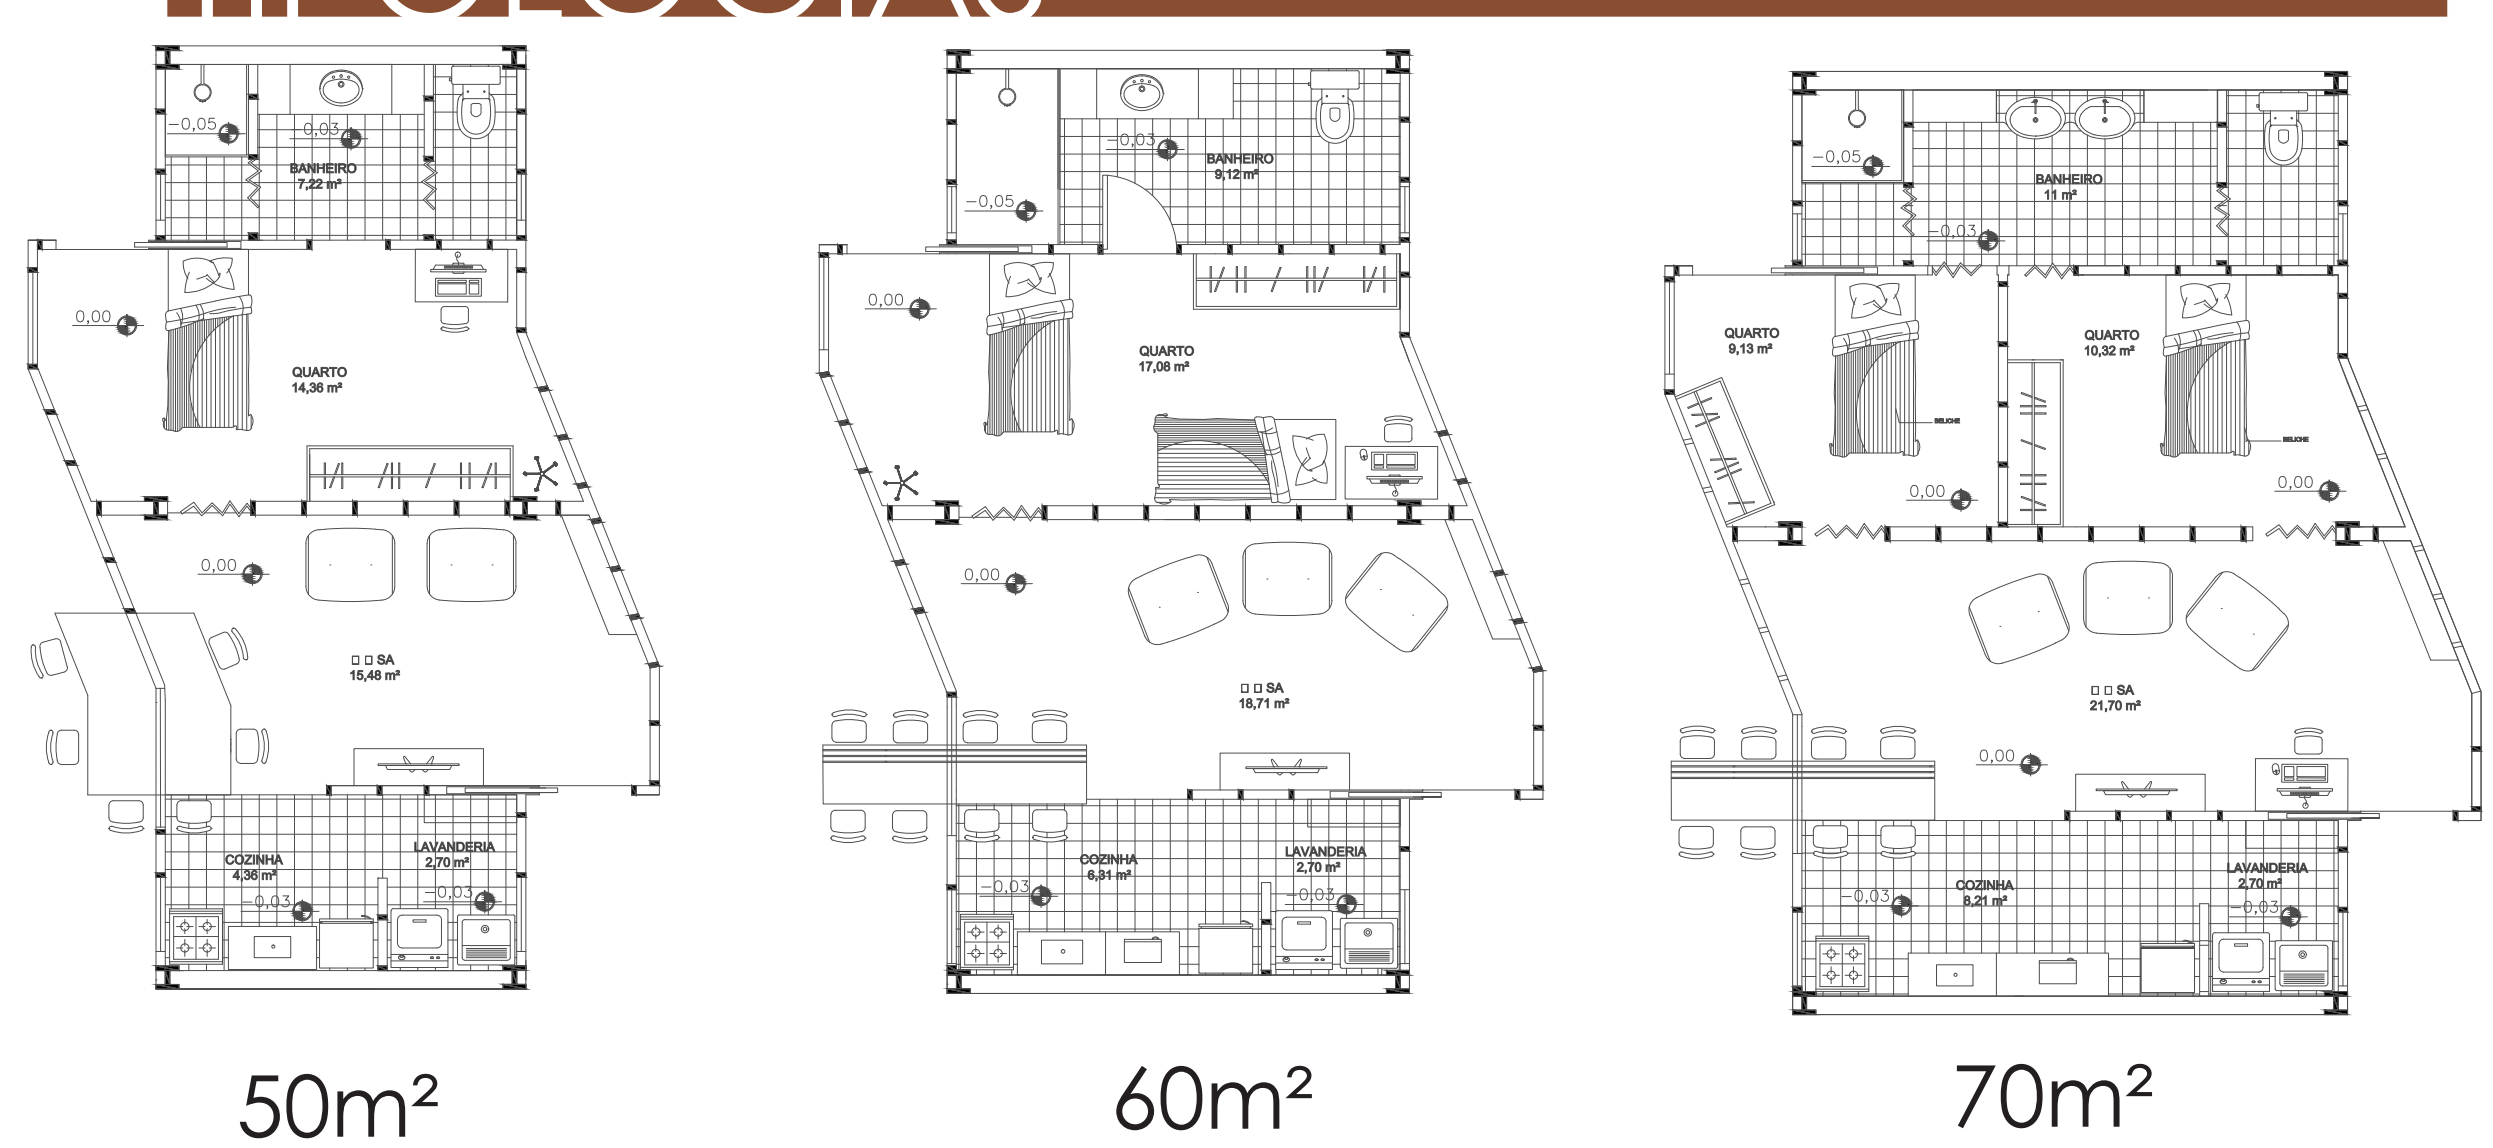

IMPLANTACÃO

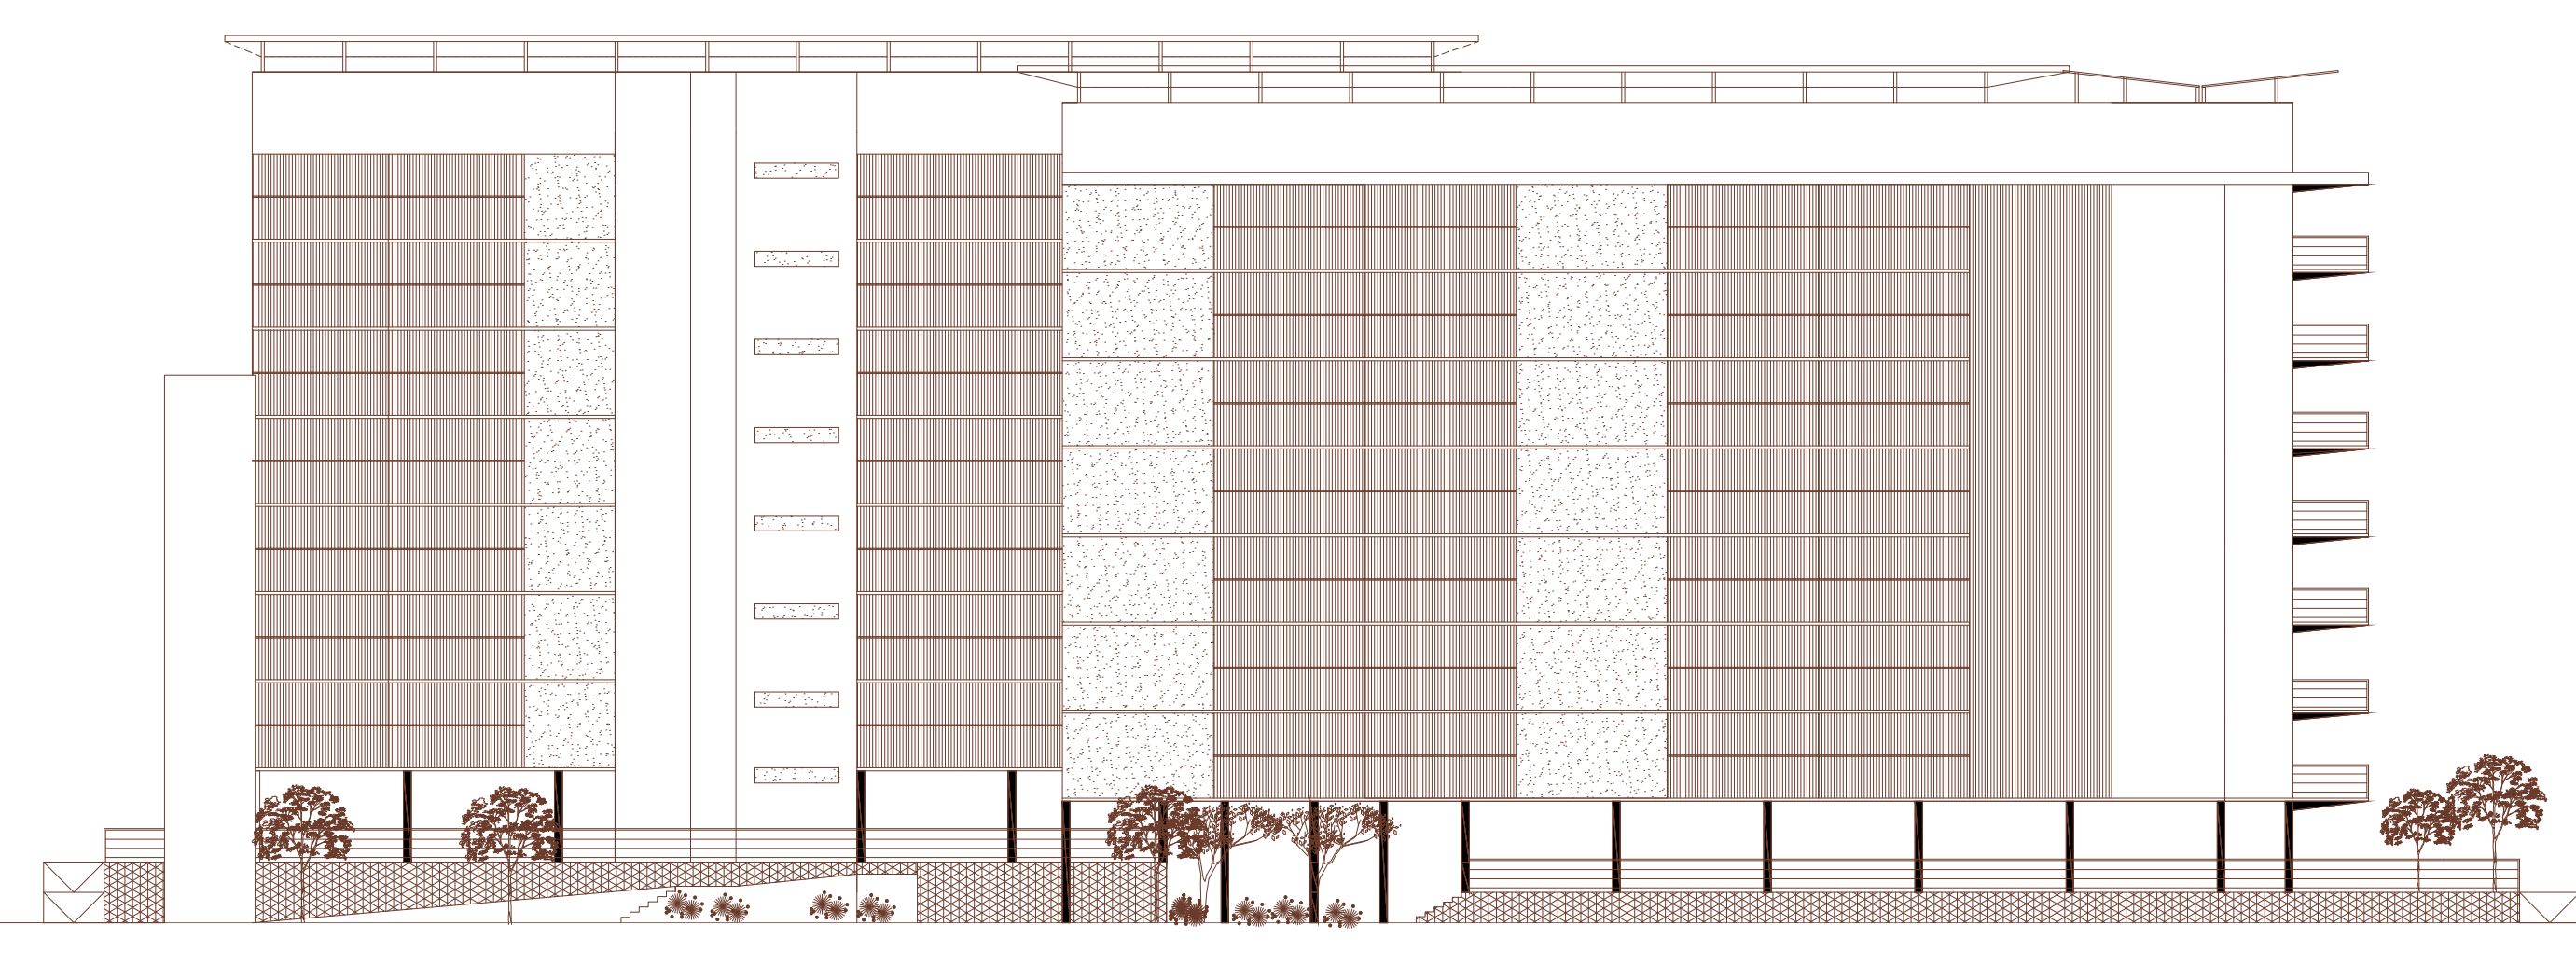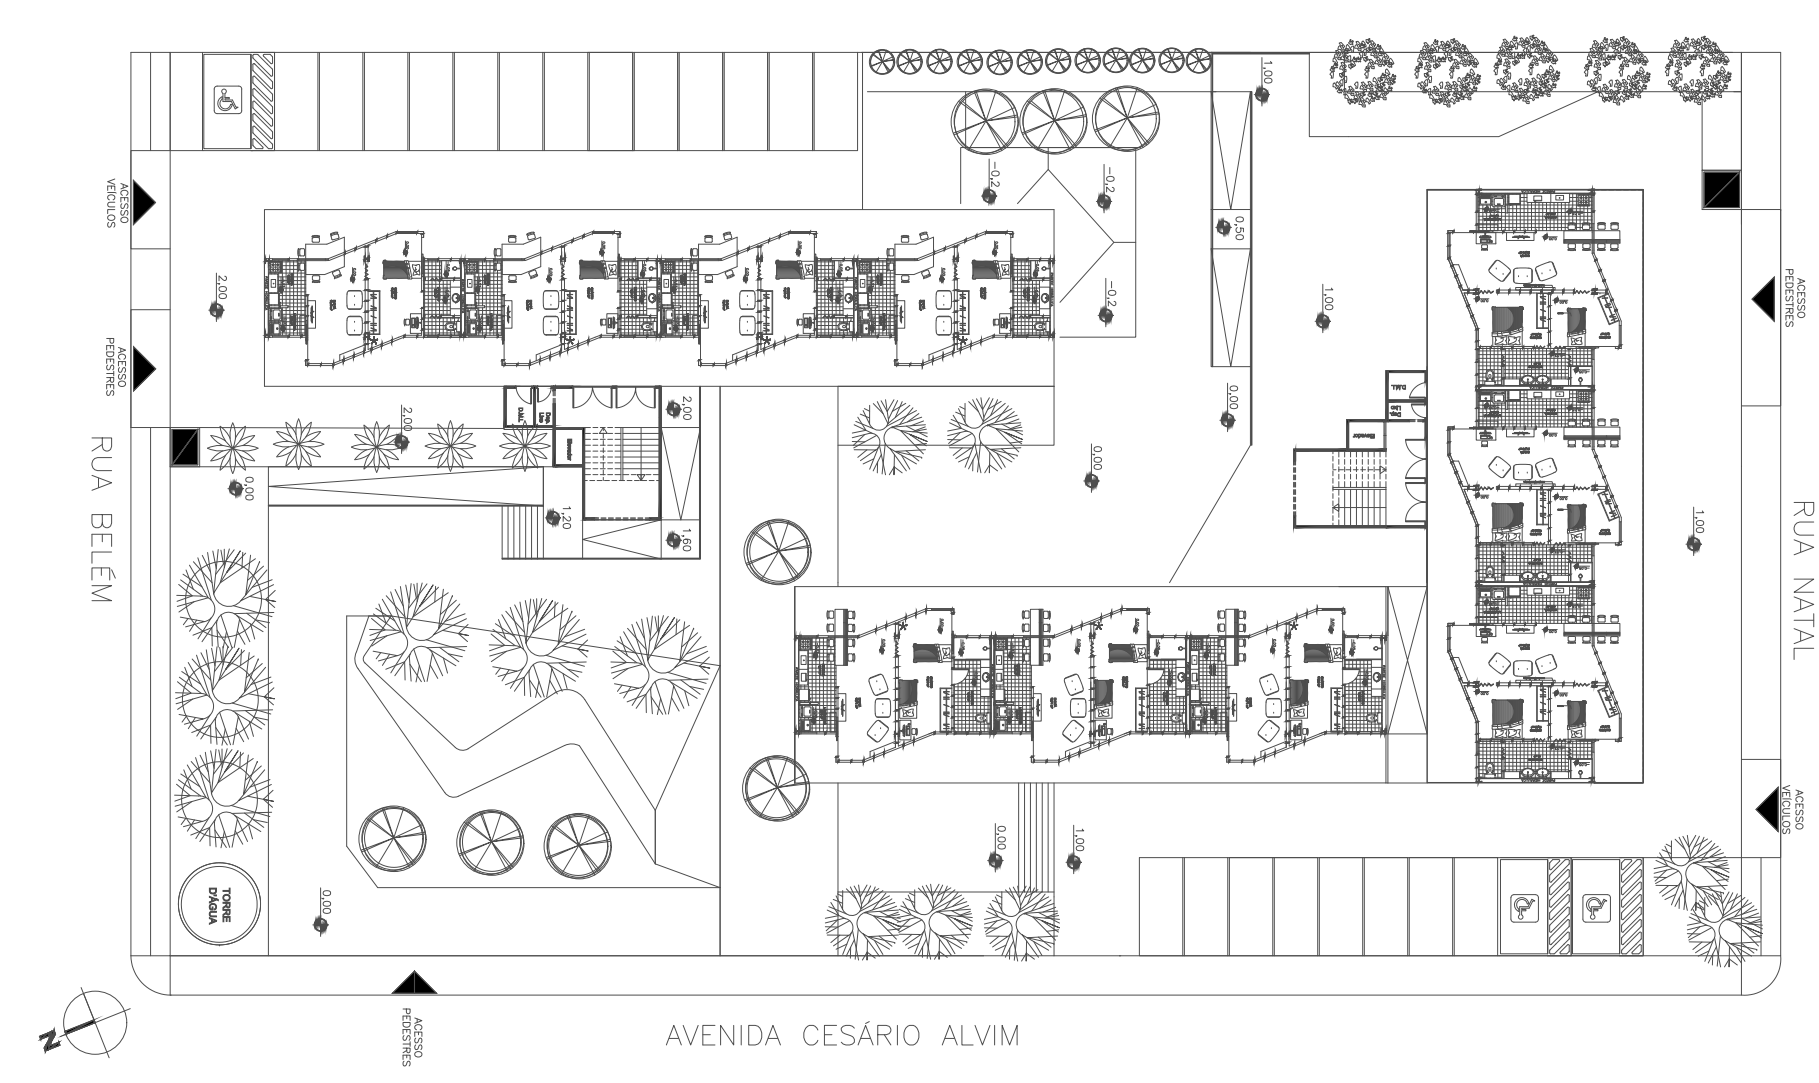

ELEVAÇÃO ESQUEMÁTICA



CORTE ESQUEMÁTICO

