

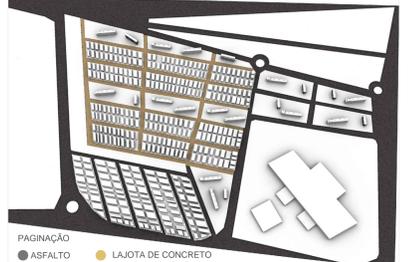
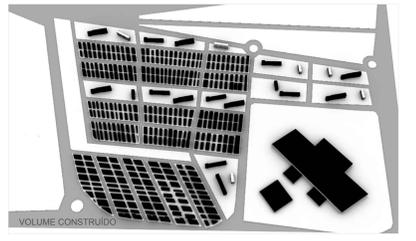
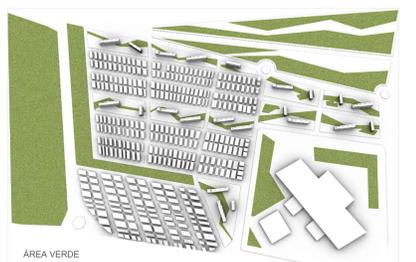
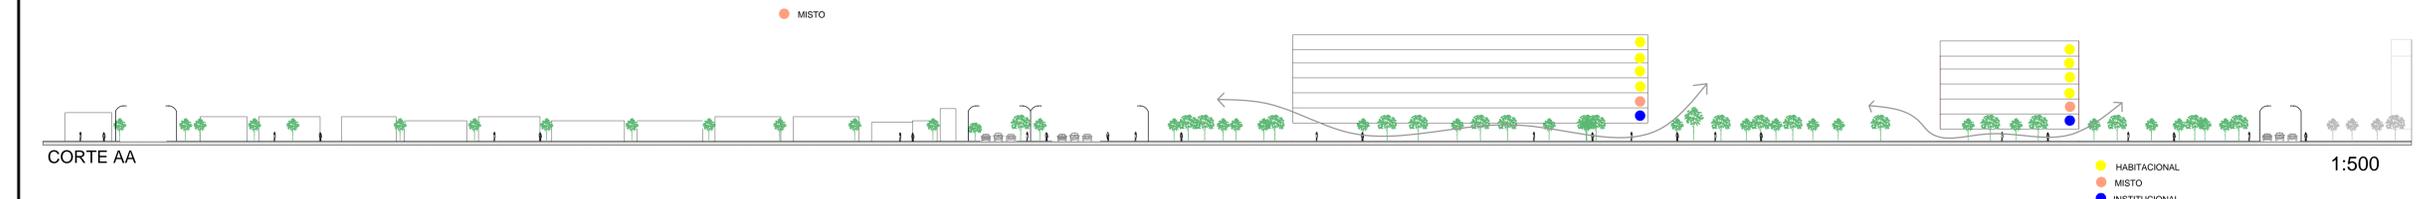
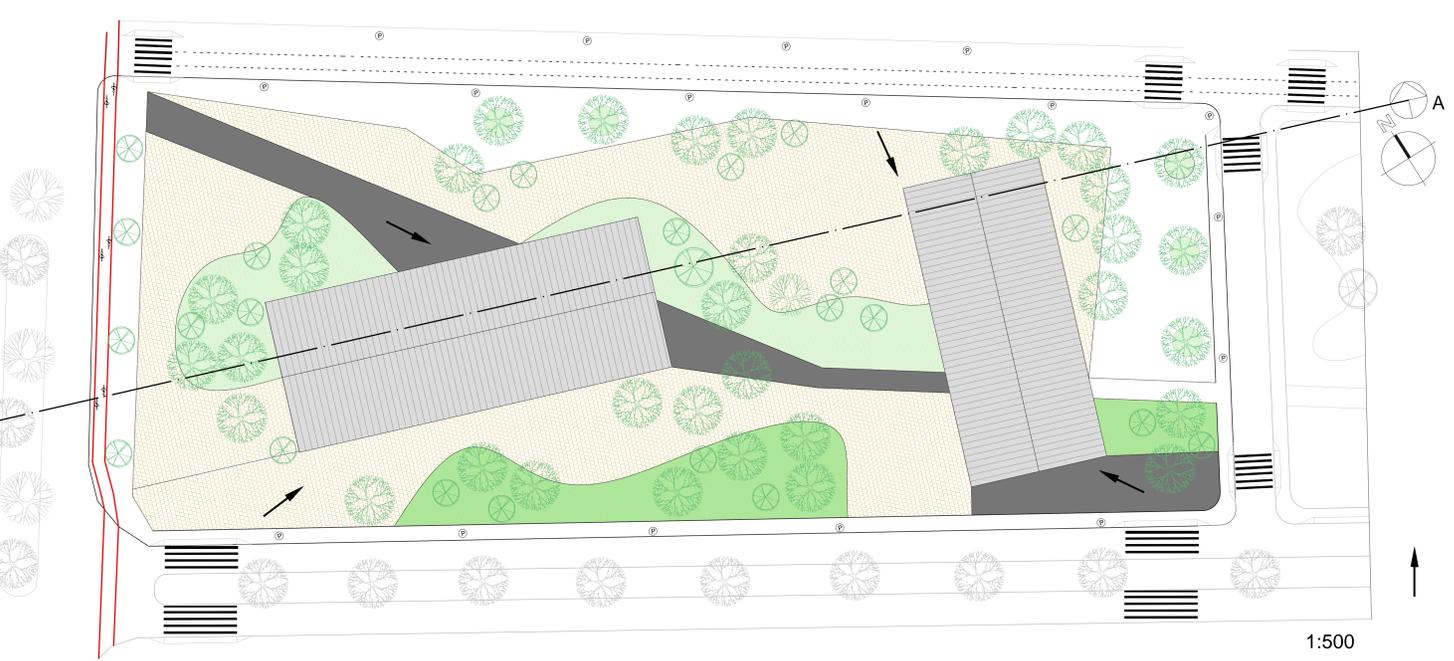
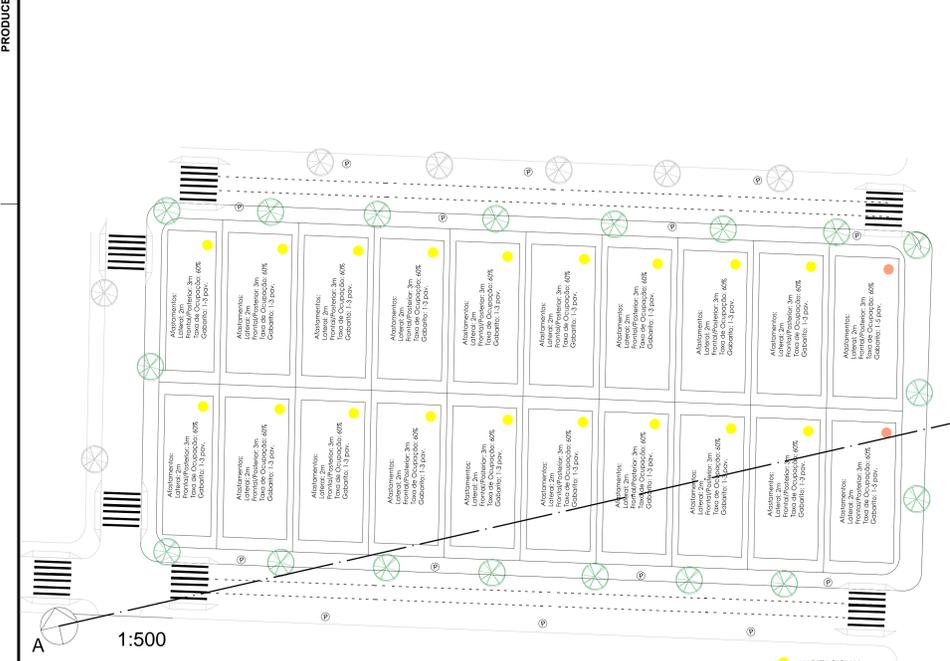


- ARTERIAL
- ESTRUTURAIS
- COLETORAS LOCAIS

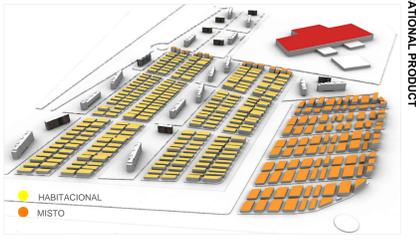

- ASFALTO
- LAJOTA DE CONCRETO

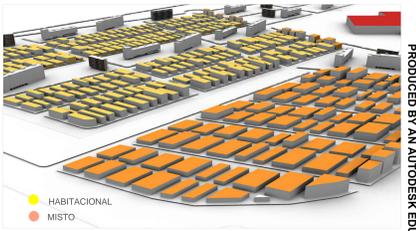

PROPOSTA URBANA PRA ZONA LESTE DE UBERLÂNDIA  
 JOÃO GUILHERME MUNTE POLEGATO - 11211ARQ036  
 ATELÊ DE PROJETO INTEGRADO 7  
 FACULDADE DE ARQUITETURA E URBANISMO E DESIGN - FAUeD  
 UNIVERSIDADE FEDERAL DE UBERLÂNDIA - UFU  
 DETALHAMENTO DE GLEBA 14/07/2015