


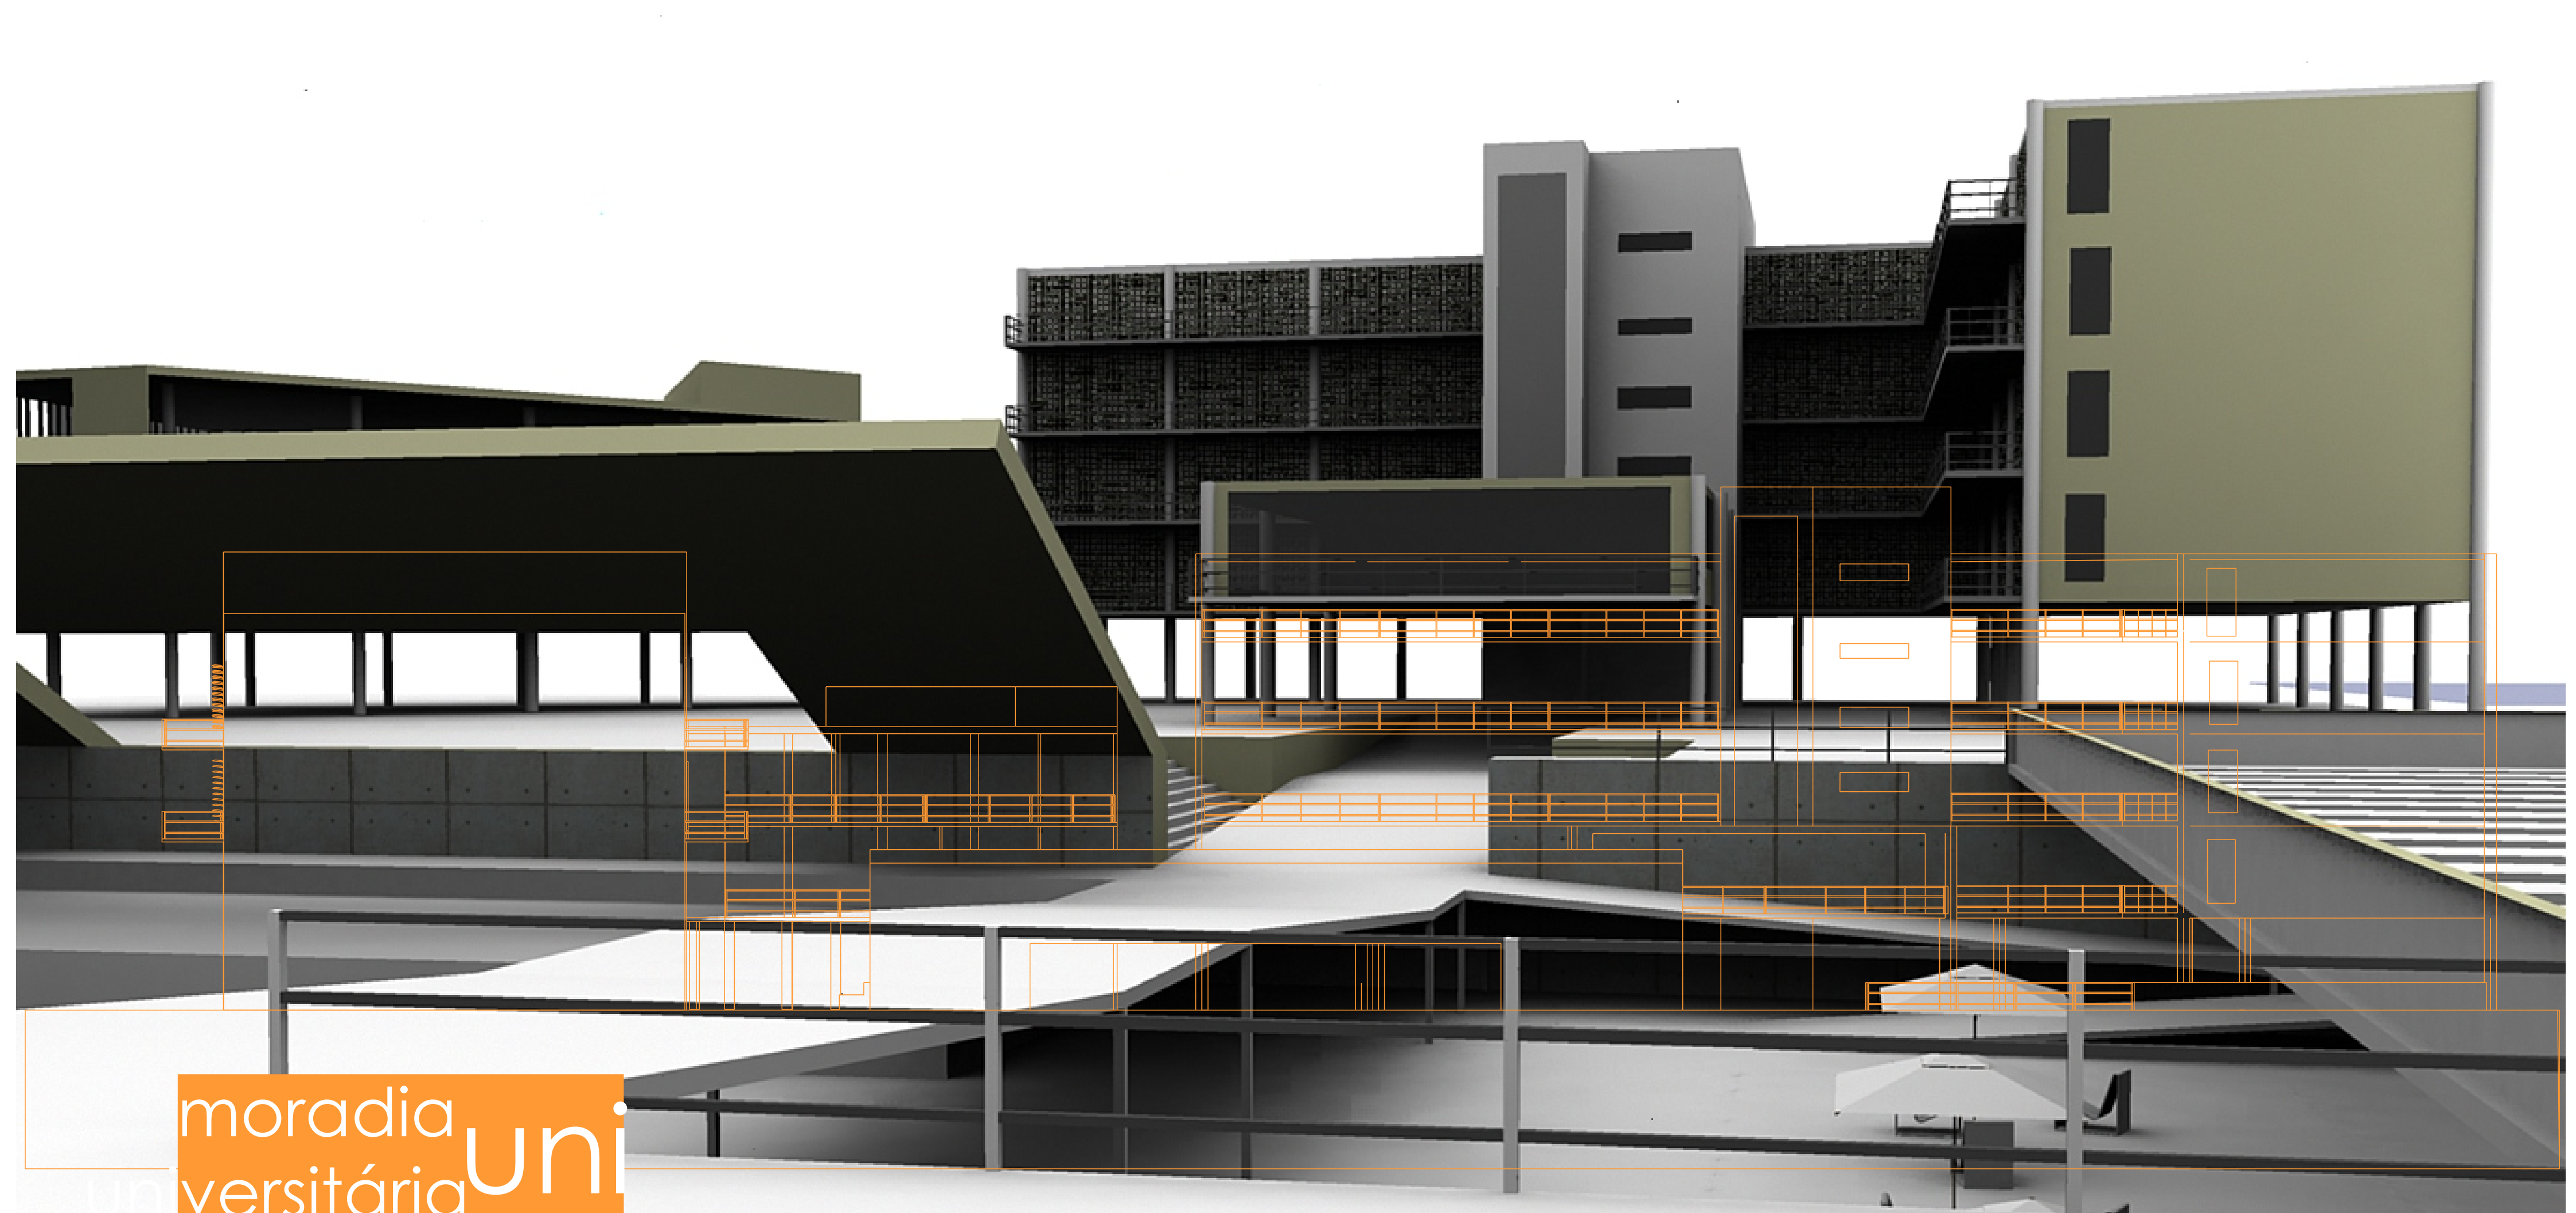

moradia
universitária

extensão

ufu_


ateliê de projeto integrado IV

FAUeD - UFU

joão guilherme munute polegato

programa macro

vlt + parque linear

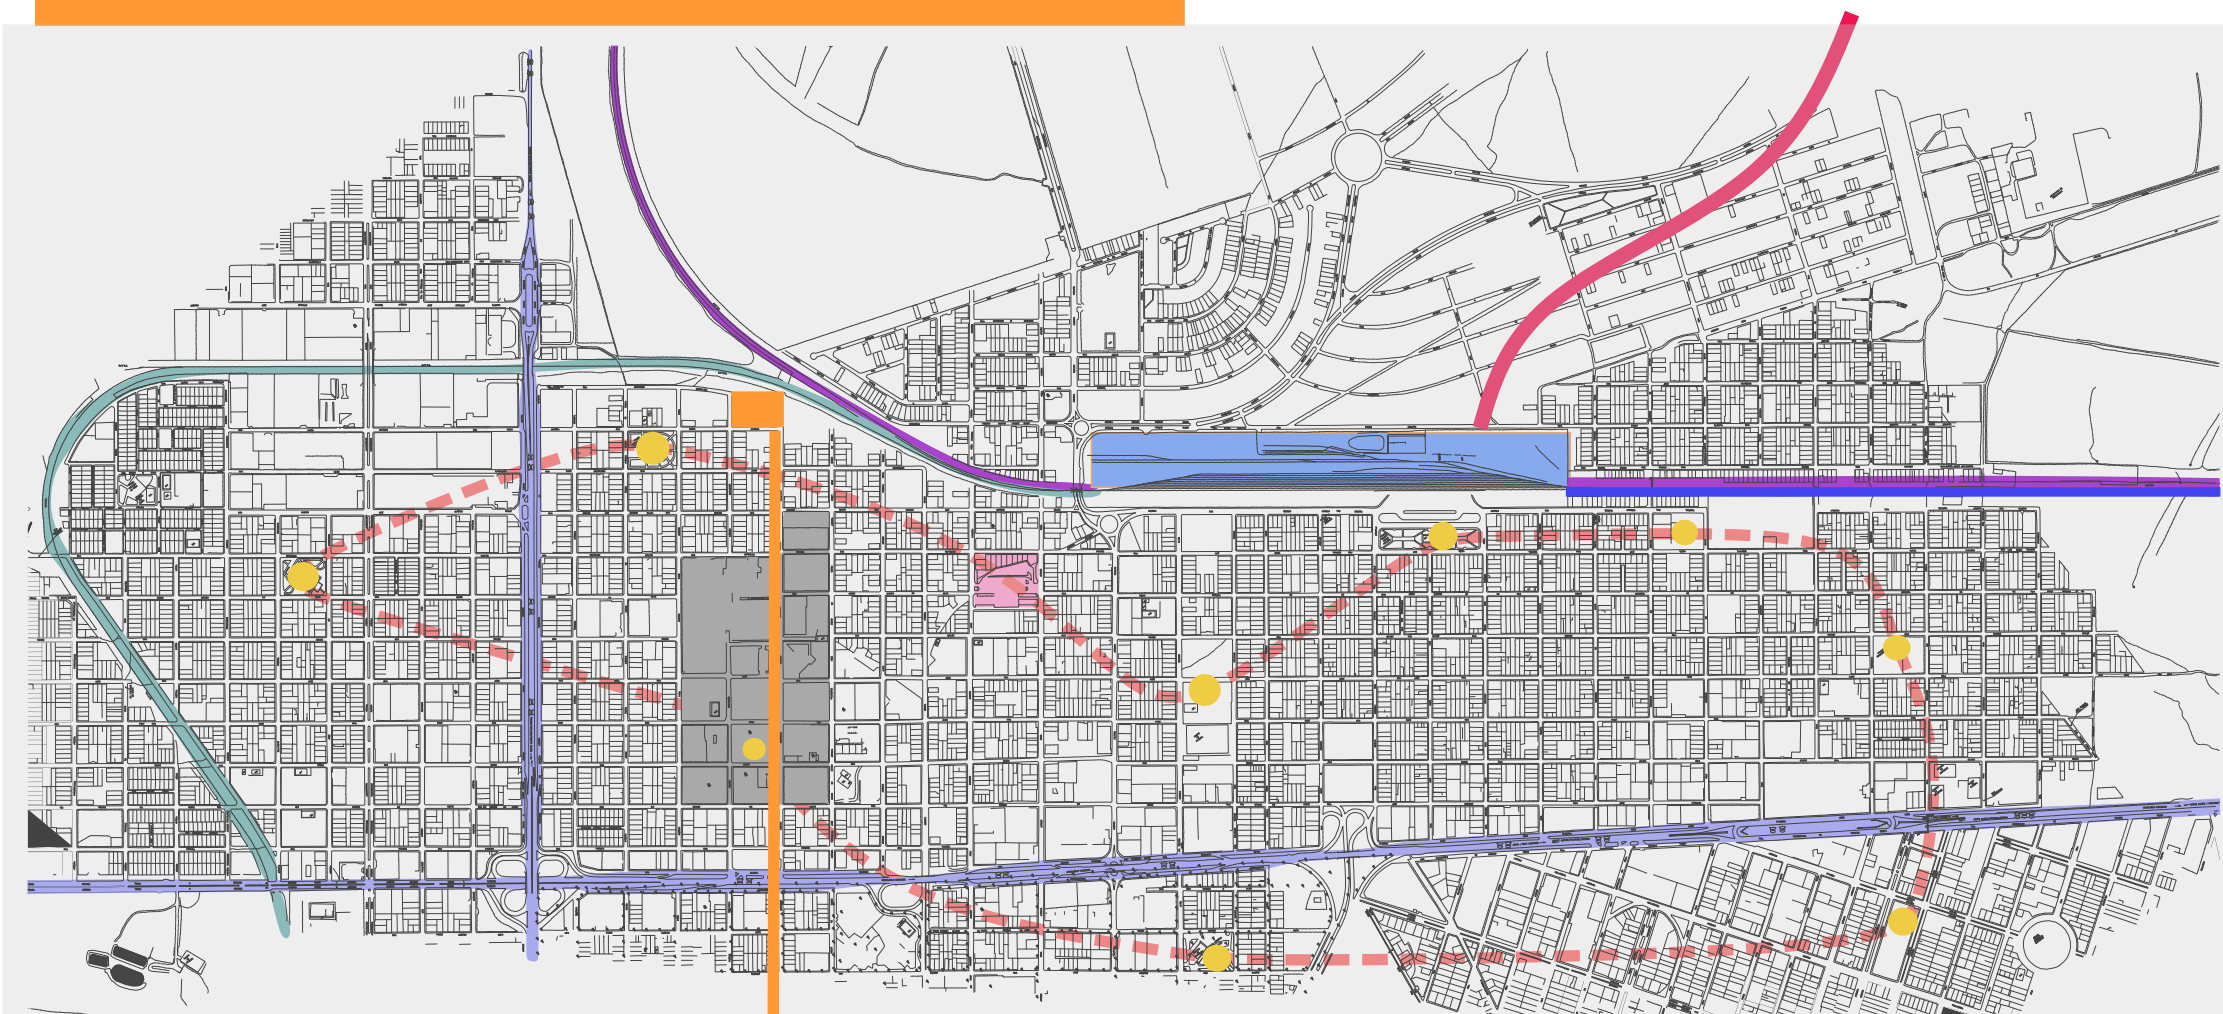


PROGRAMA VIÁRIO

- | | | |
|---------------------|--|--|
| RODOVIAS (BR) | PERCURSO 1
FERROVIA
AV. BALAIADAS
AV. MONSENHOR EDUARDO
ESTAÇÃO PRAÇA SÉRGIO PACHECO | PERCURSO 3
ESTAÇÃO FERROVIÁRIA
AEROPORTO |
| TERMINAL UMUARAMA | PERCURSO 2
FERROVIA
AV. ANSELMO ALVES DOS SANTOS
ESTAÇÃO JOÃO NAVES | PERCURSO 4
PONTOS INTERNOS AOS BAIRROS
INTERLIGANDO OS PROJETOS
E O PARQUE LINEAR |
| FERROVIA | | |
| ESTAÇÃO FERROVIÁRIA | | |
| UFU | | |
| PONTOS V.L.T | | |



PARQUE LINEAR/TRATAMENTOS PAISAGÍSTICOS

TRATAMENTO DAS PRAÇAS LOCAIS
PROJETO PAISAGÍSTICO AO LONGO DA FERROVIA
PARQUE LINEAR SEGUINDO O PERCURSO 4

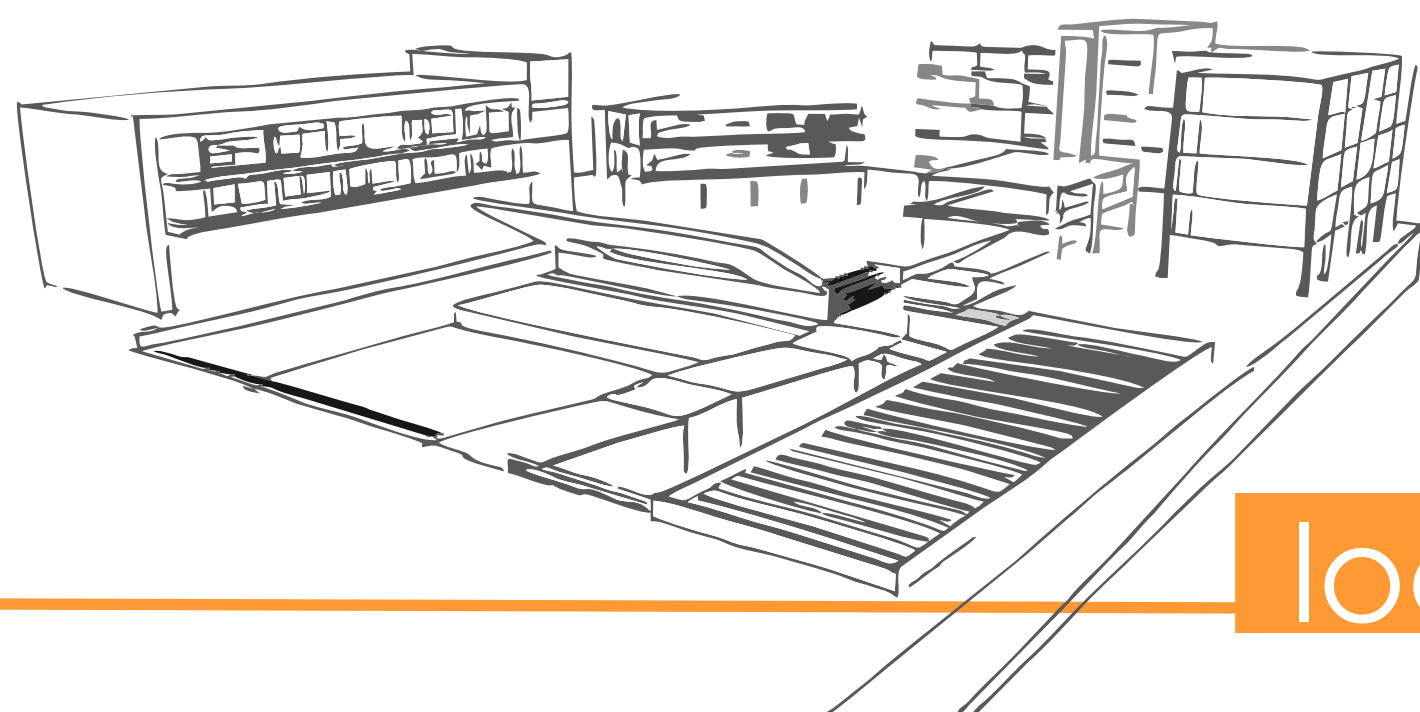

localização do projeto

projeto


local
lização
projeto



universidade federal de uberlândia



bairro umuarama, uberlândia, mg

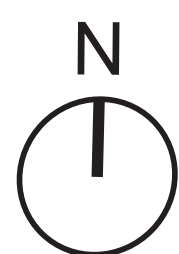


110m

95 m


100m

80m

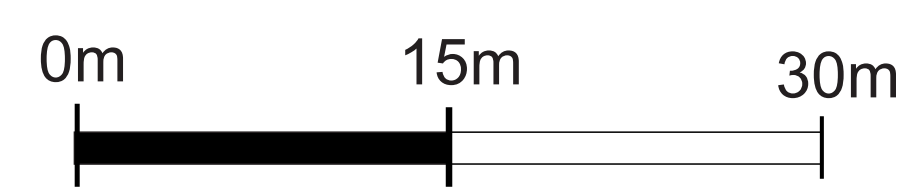

implantação



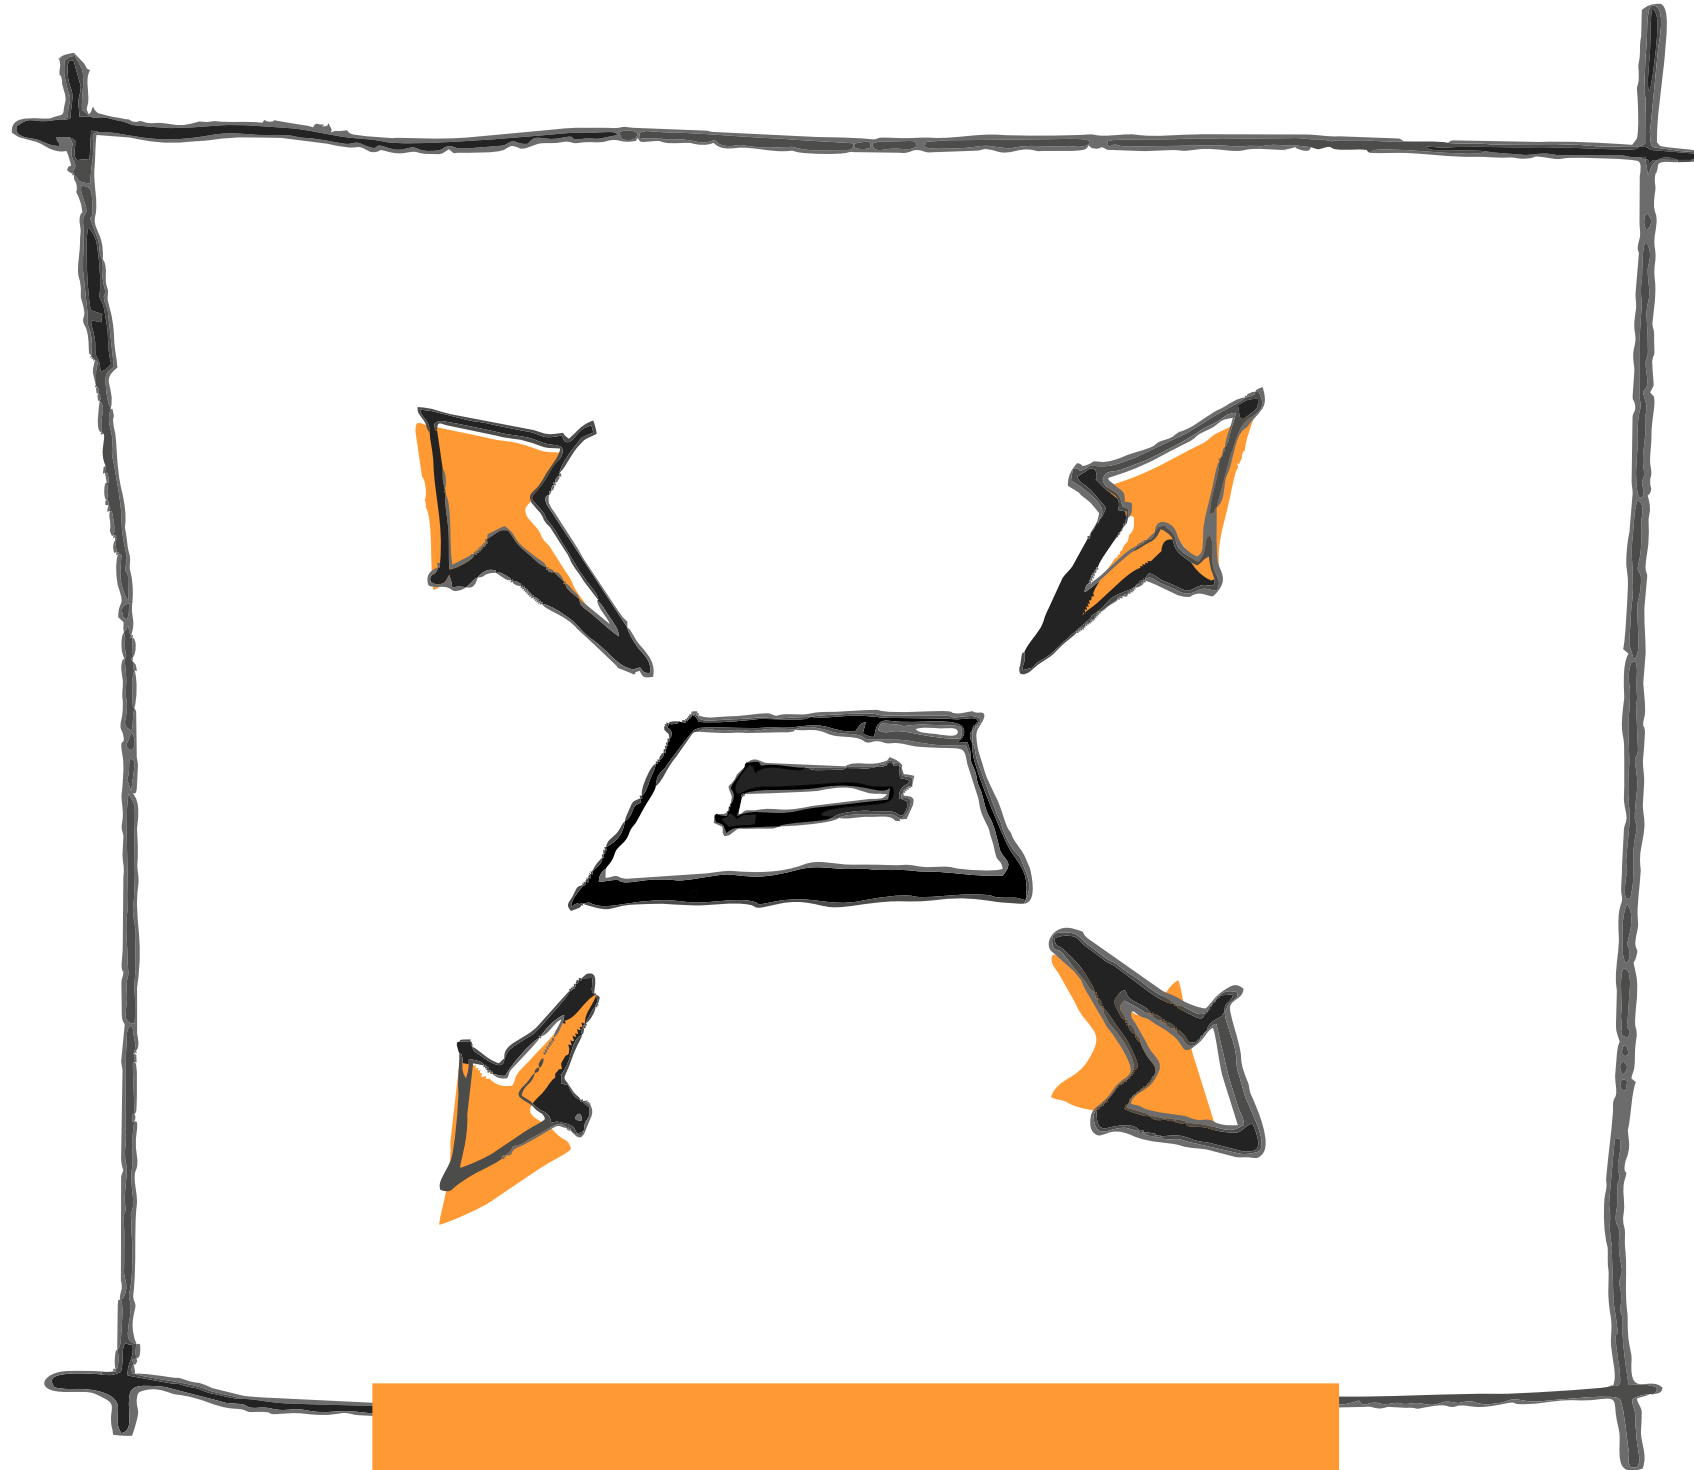


A proposta de um teatro de arena, tornou - se junto com o relevo construído, o partido arquitetônico.

A ideia de promover com o projeto uma animação urbana, surge desde o início, com intuito de construir e distribuir os fluxos de todo o programa.


Assim, tendo o teatro de arena implantado no centro, o restante do projeto se expande pra todas as direções.


partido arquitetônico

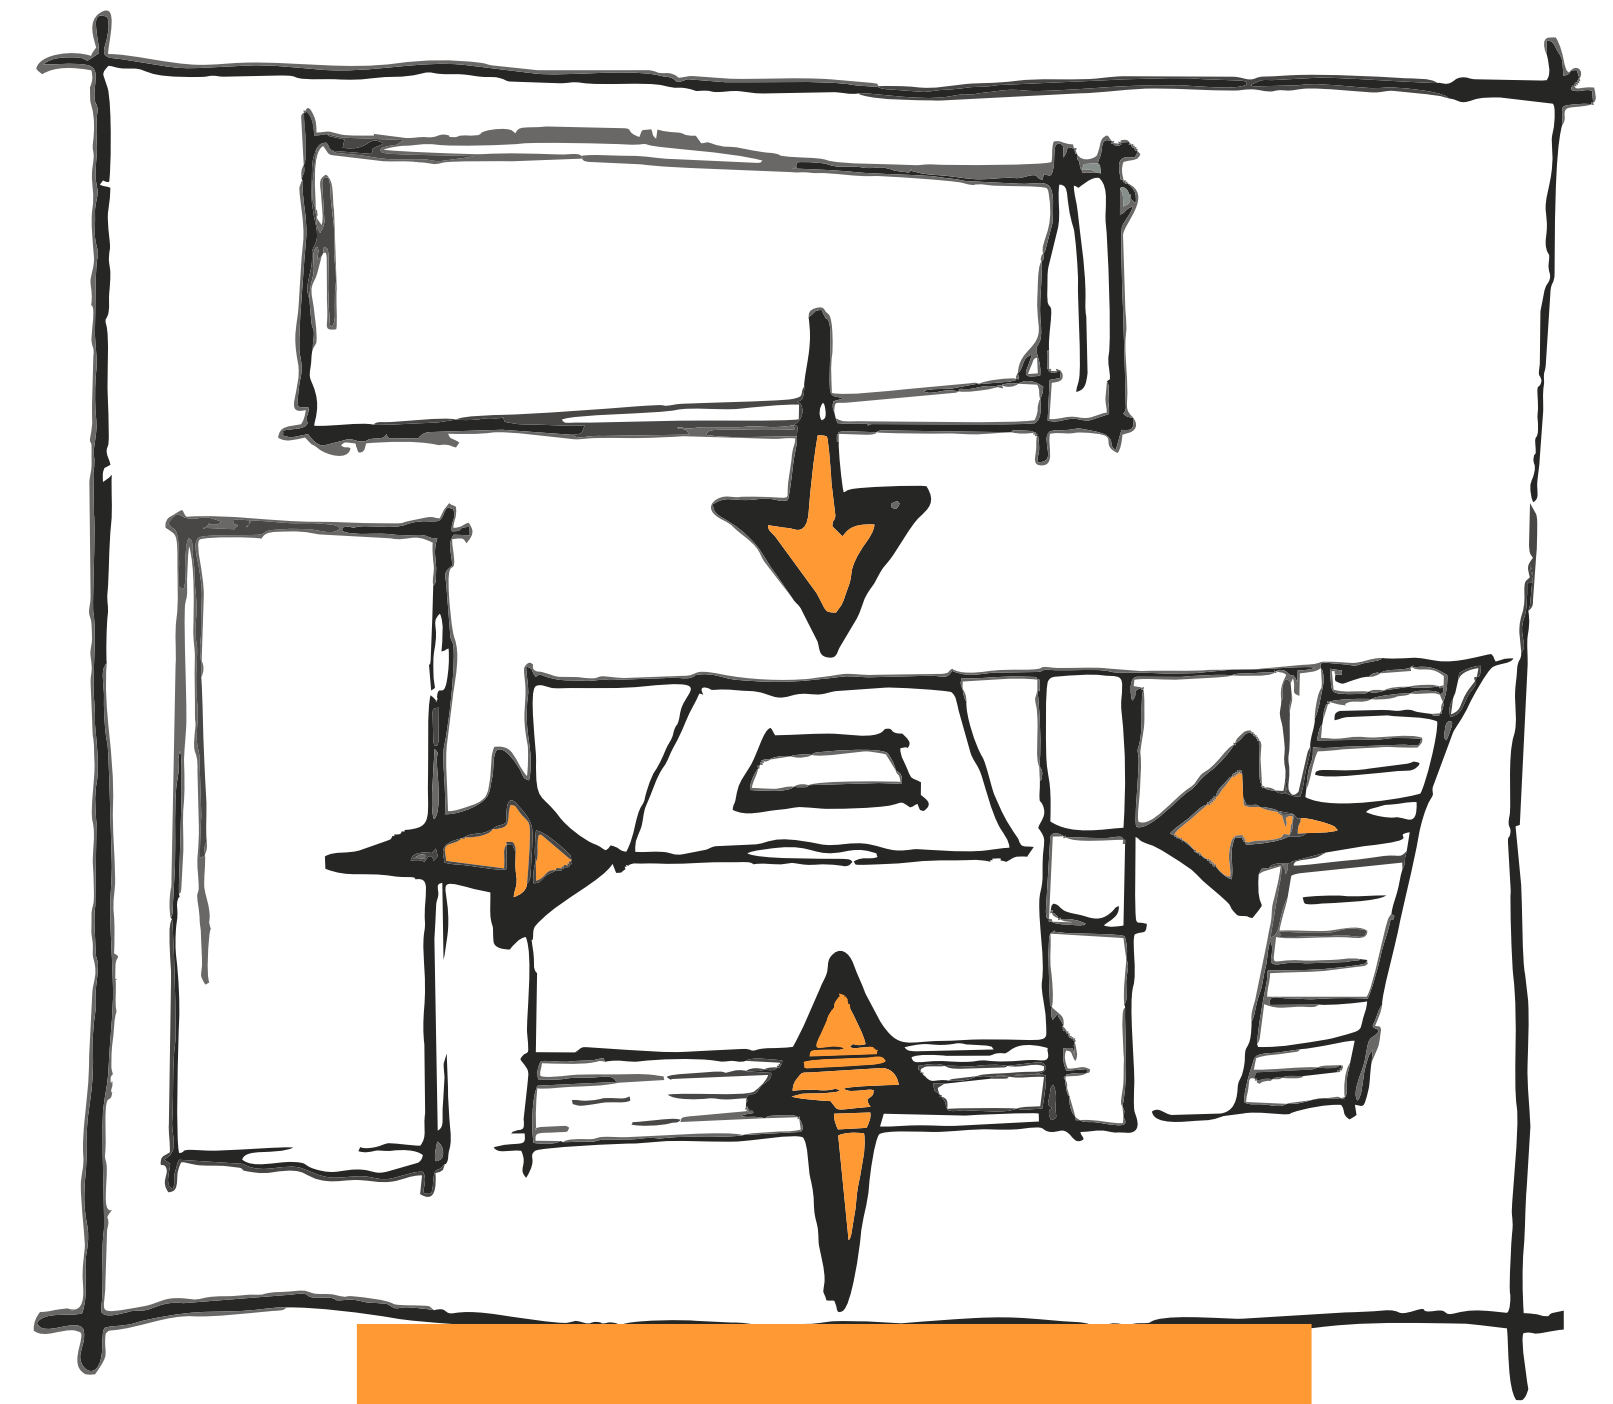



A distribuição dos blocos depois de já estabelecido o programa, ocorre com o objetivo de sempre promover visadas para o centro do lote, ou seja, pro teatro de arena.

Passarelas e sacadas são propostas em quase todas as fachadas que voltam pro interior do projeto, para que exista essa interação do que ocorre no palco com observadores de vários pontos do projeto.

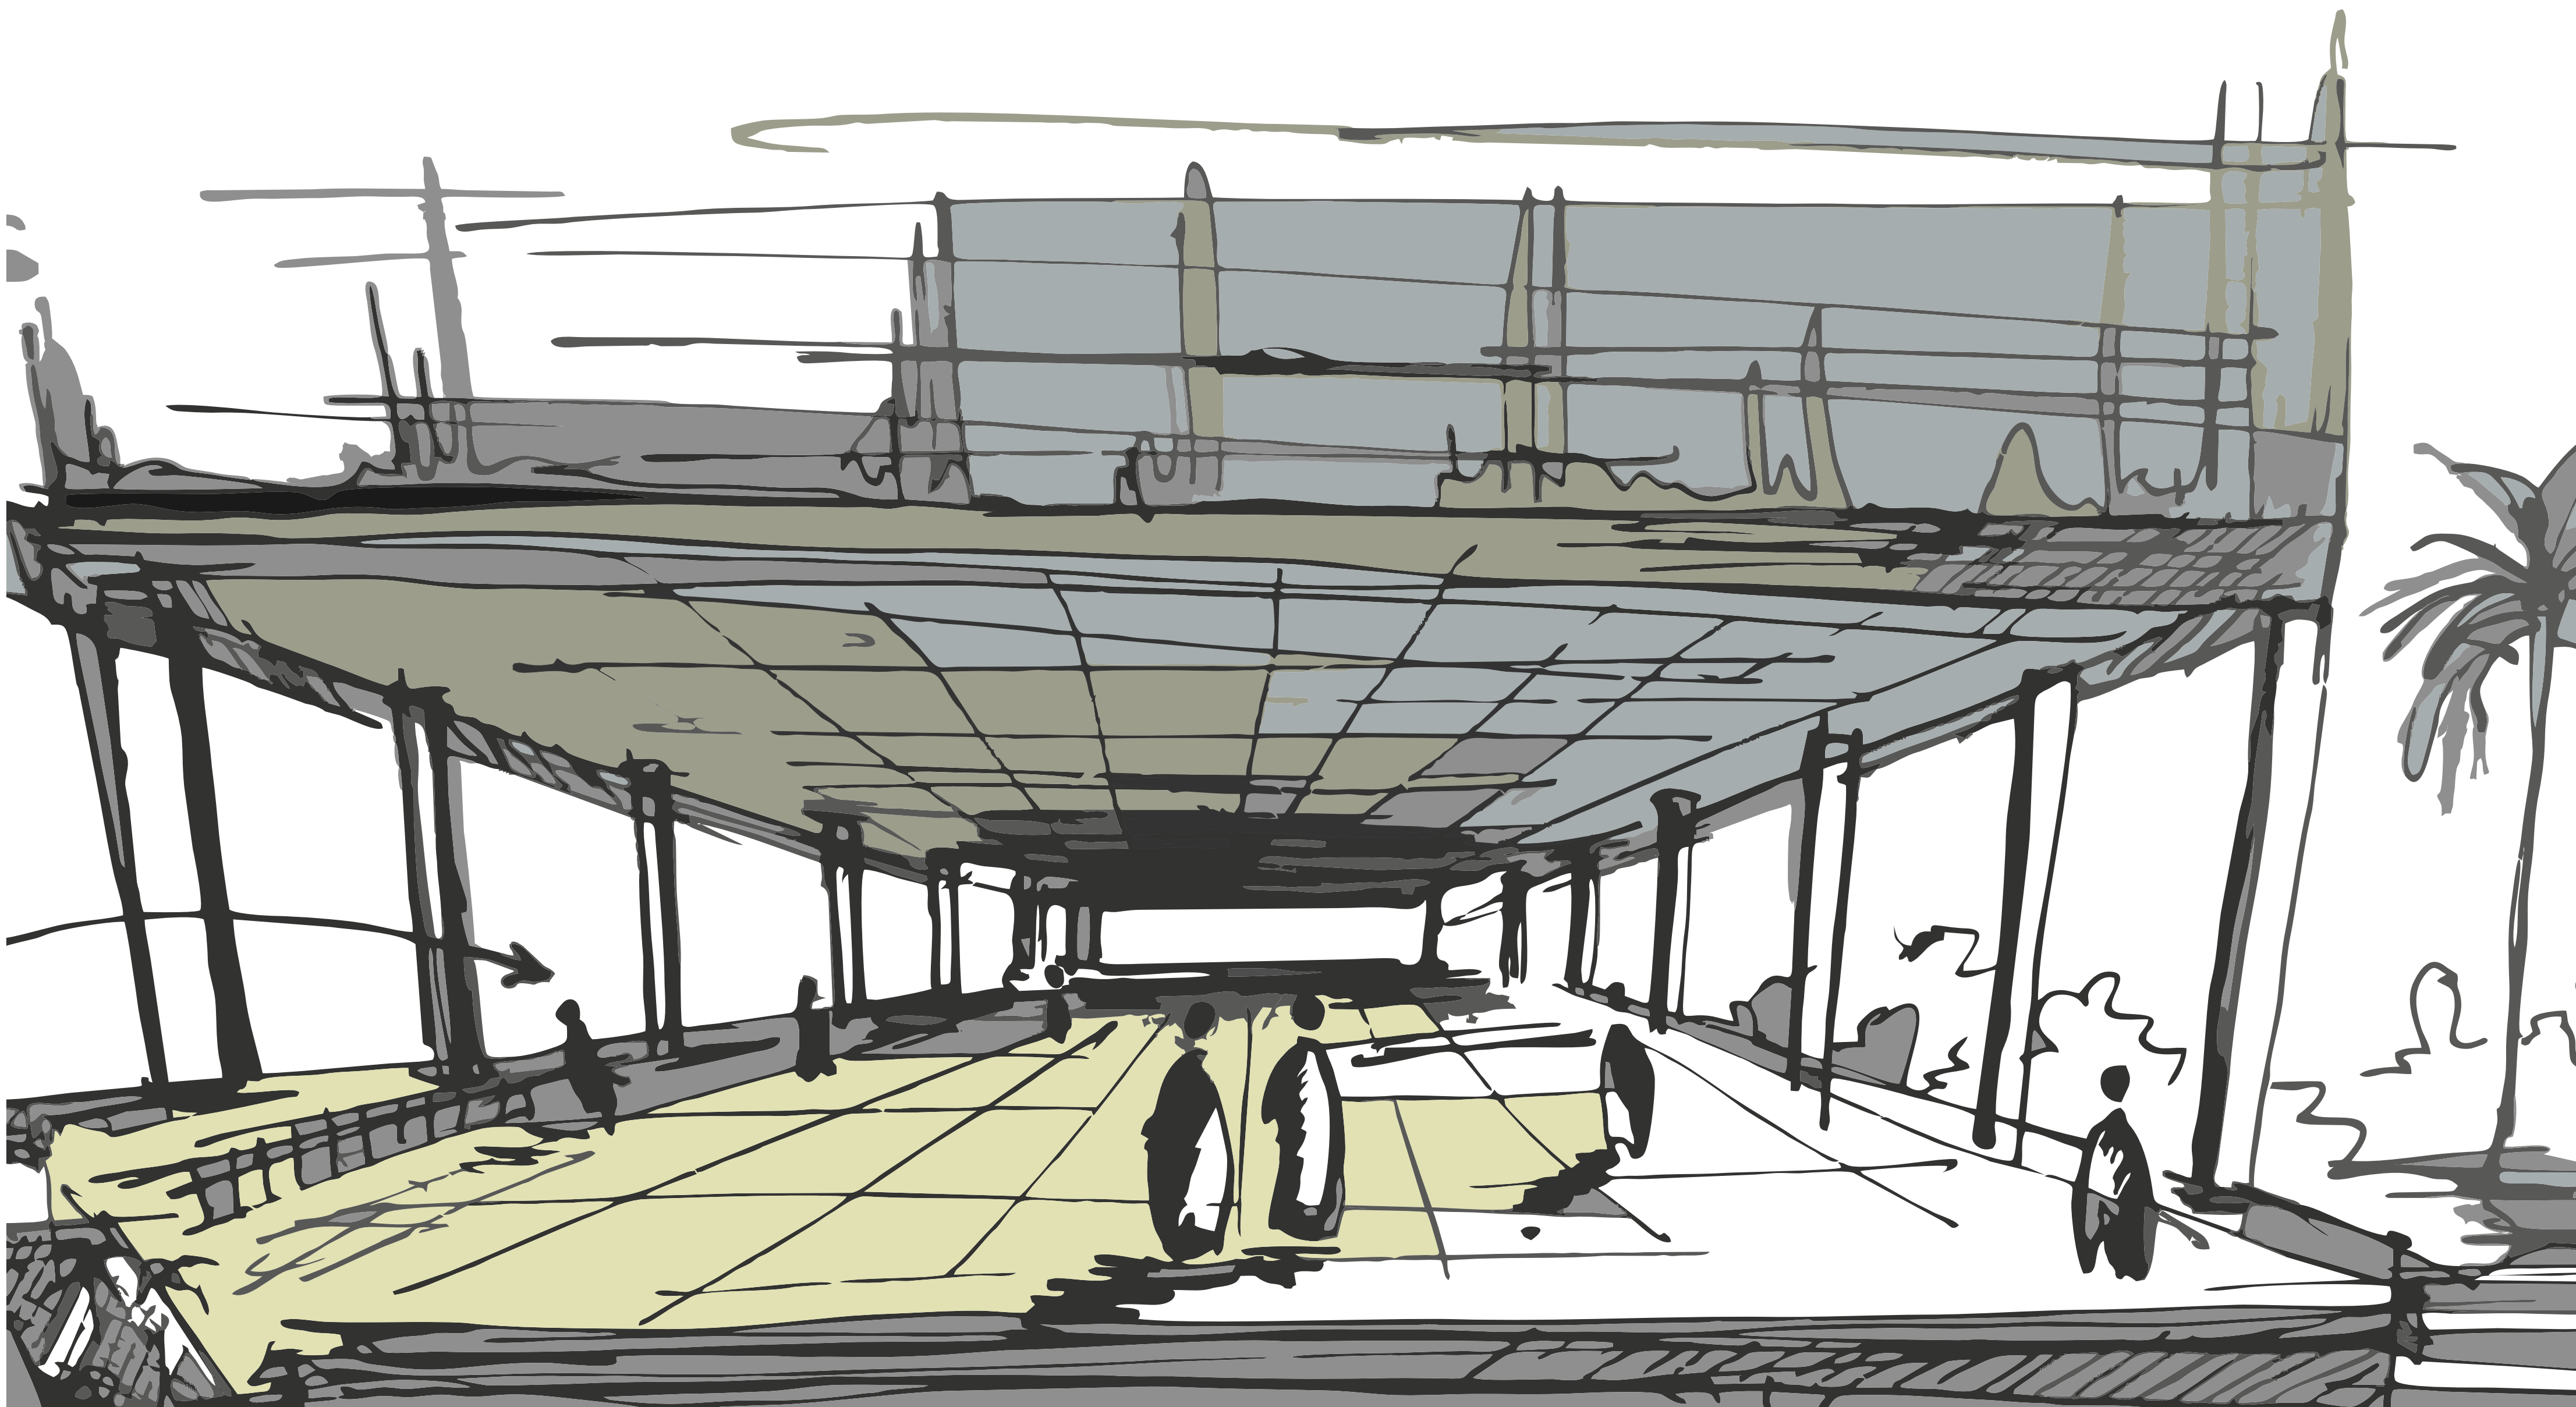

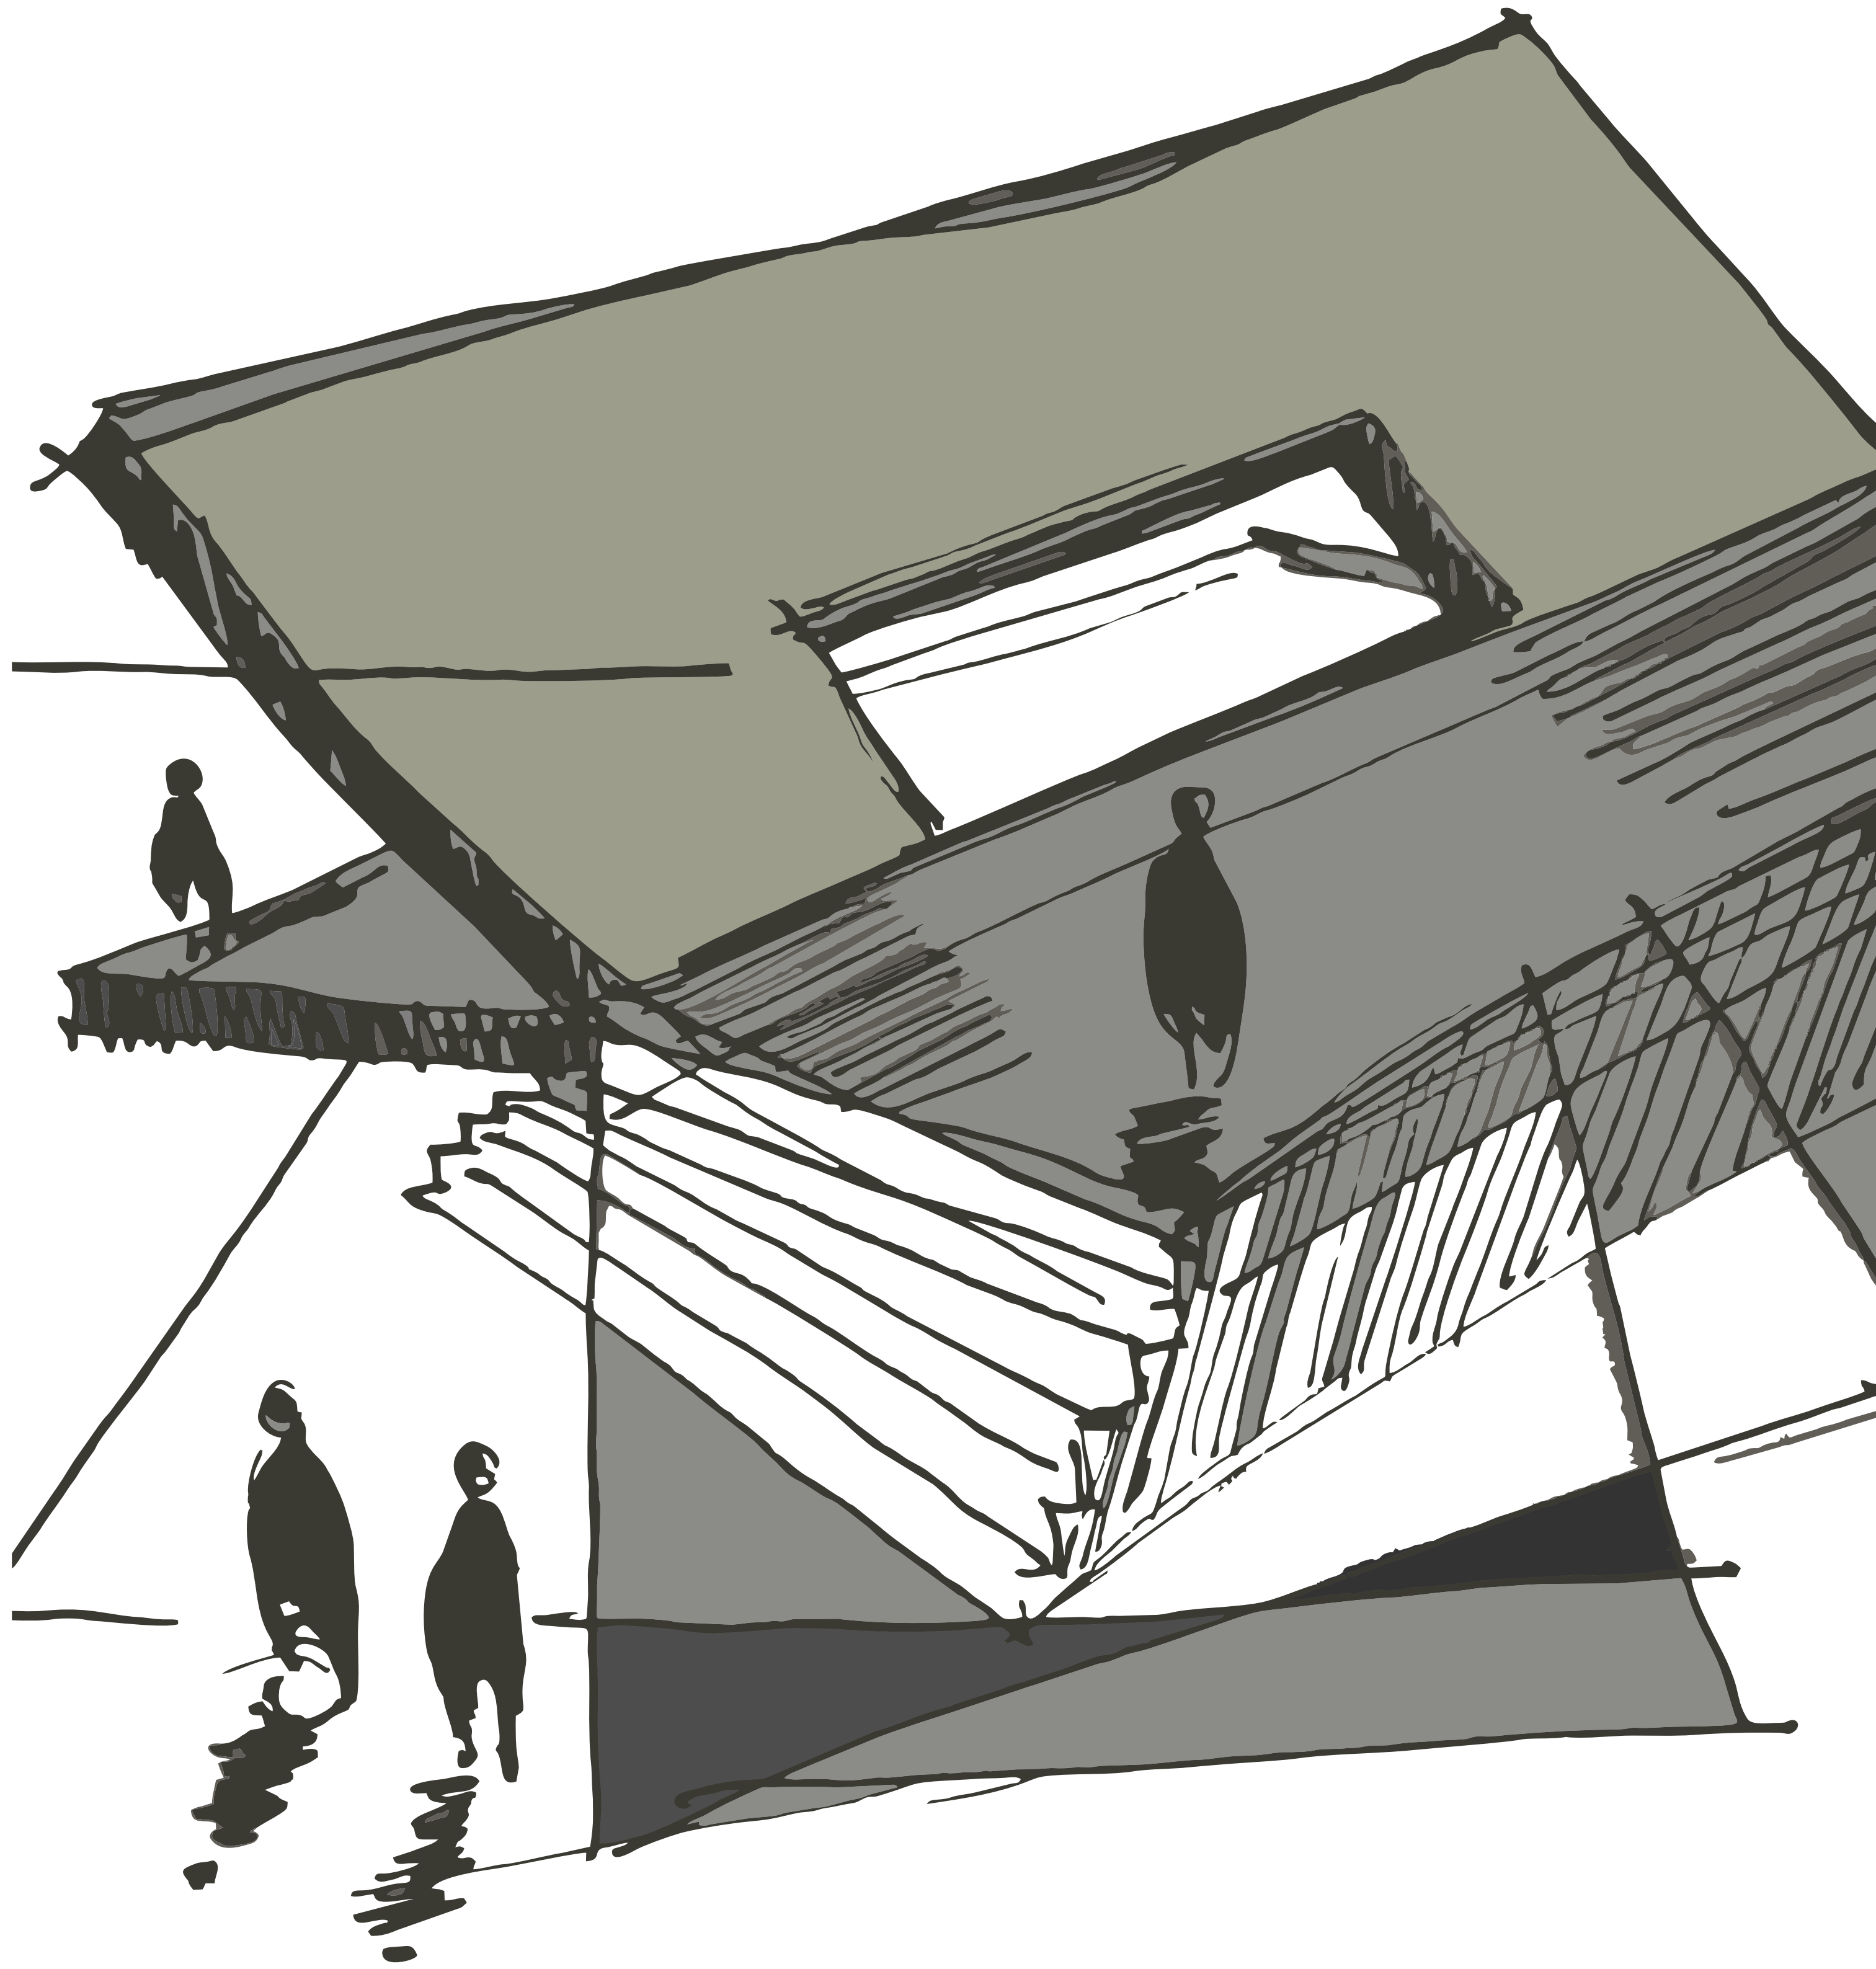

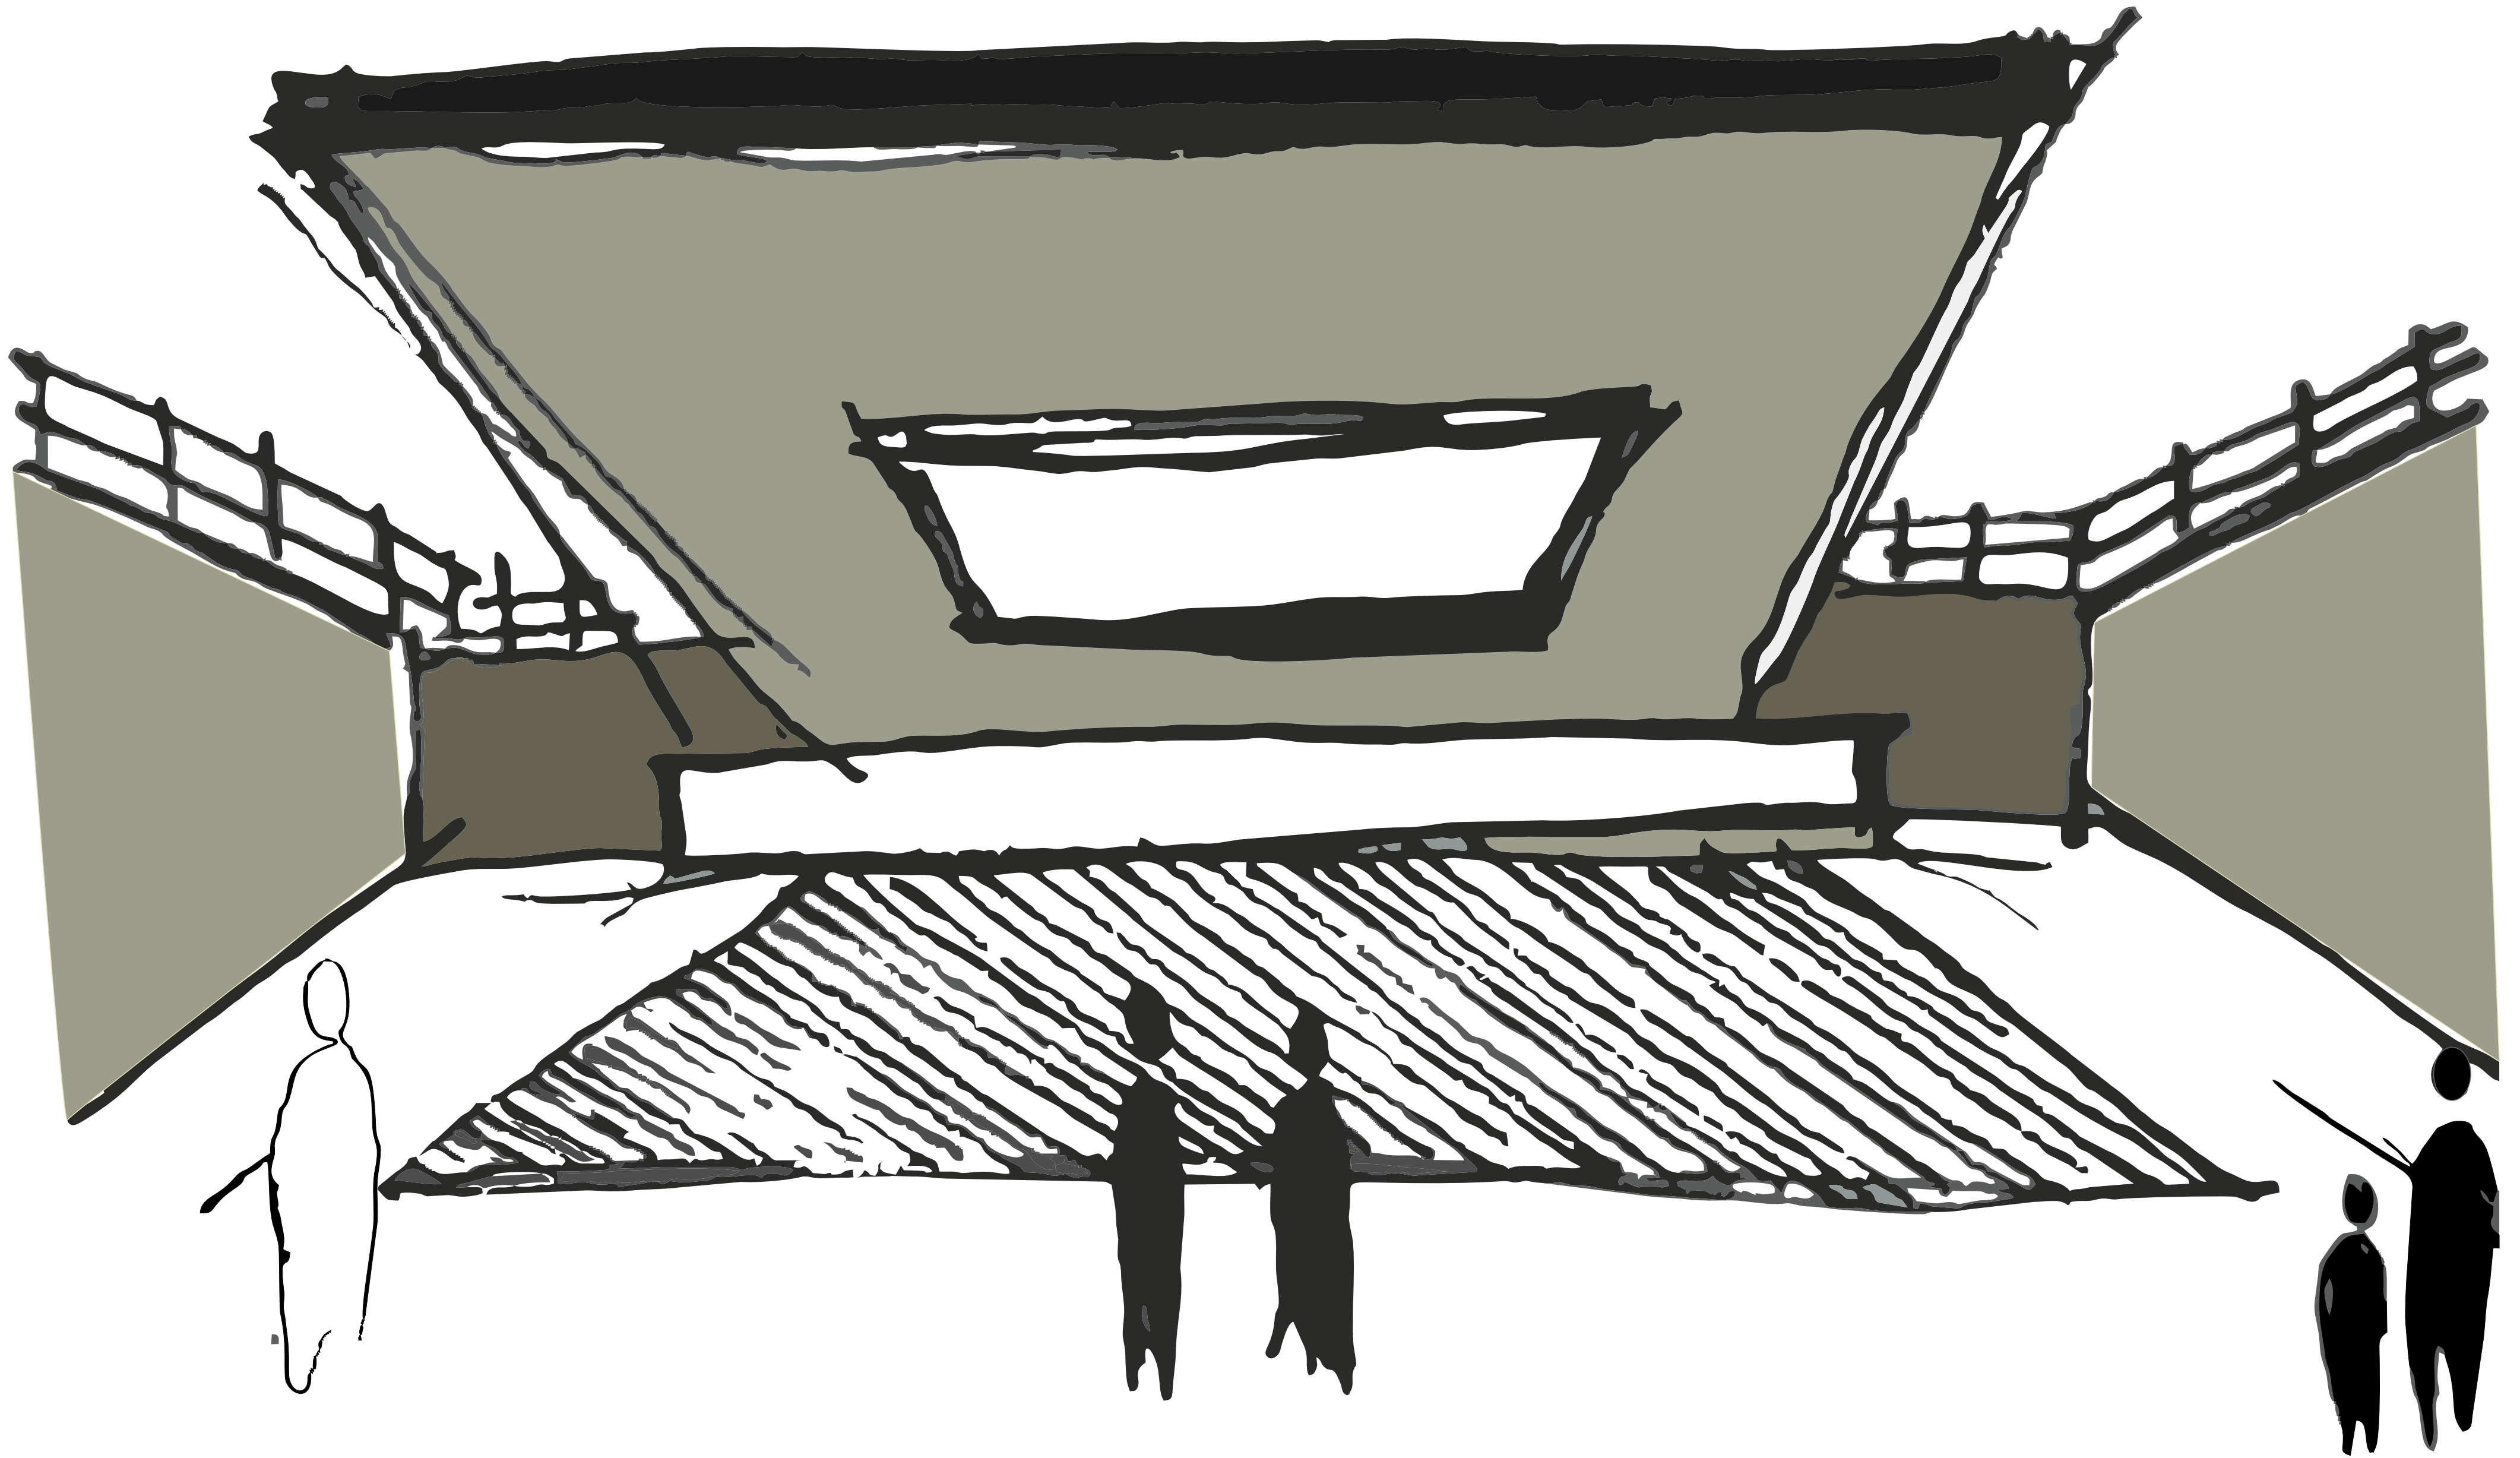

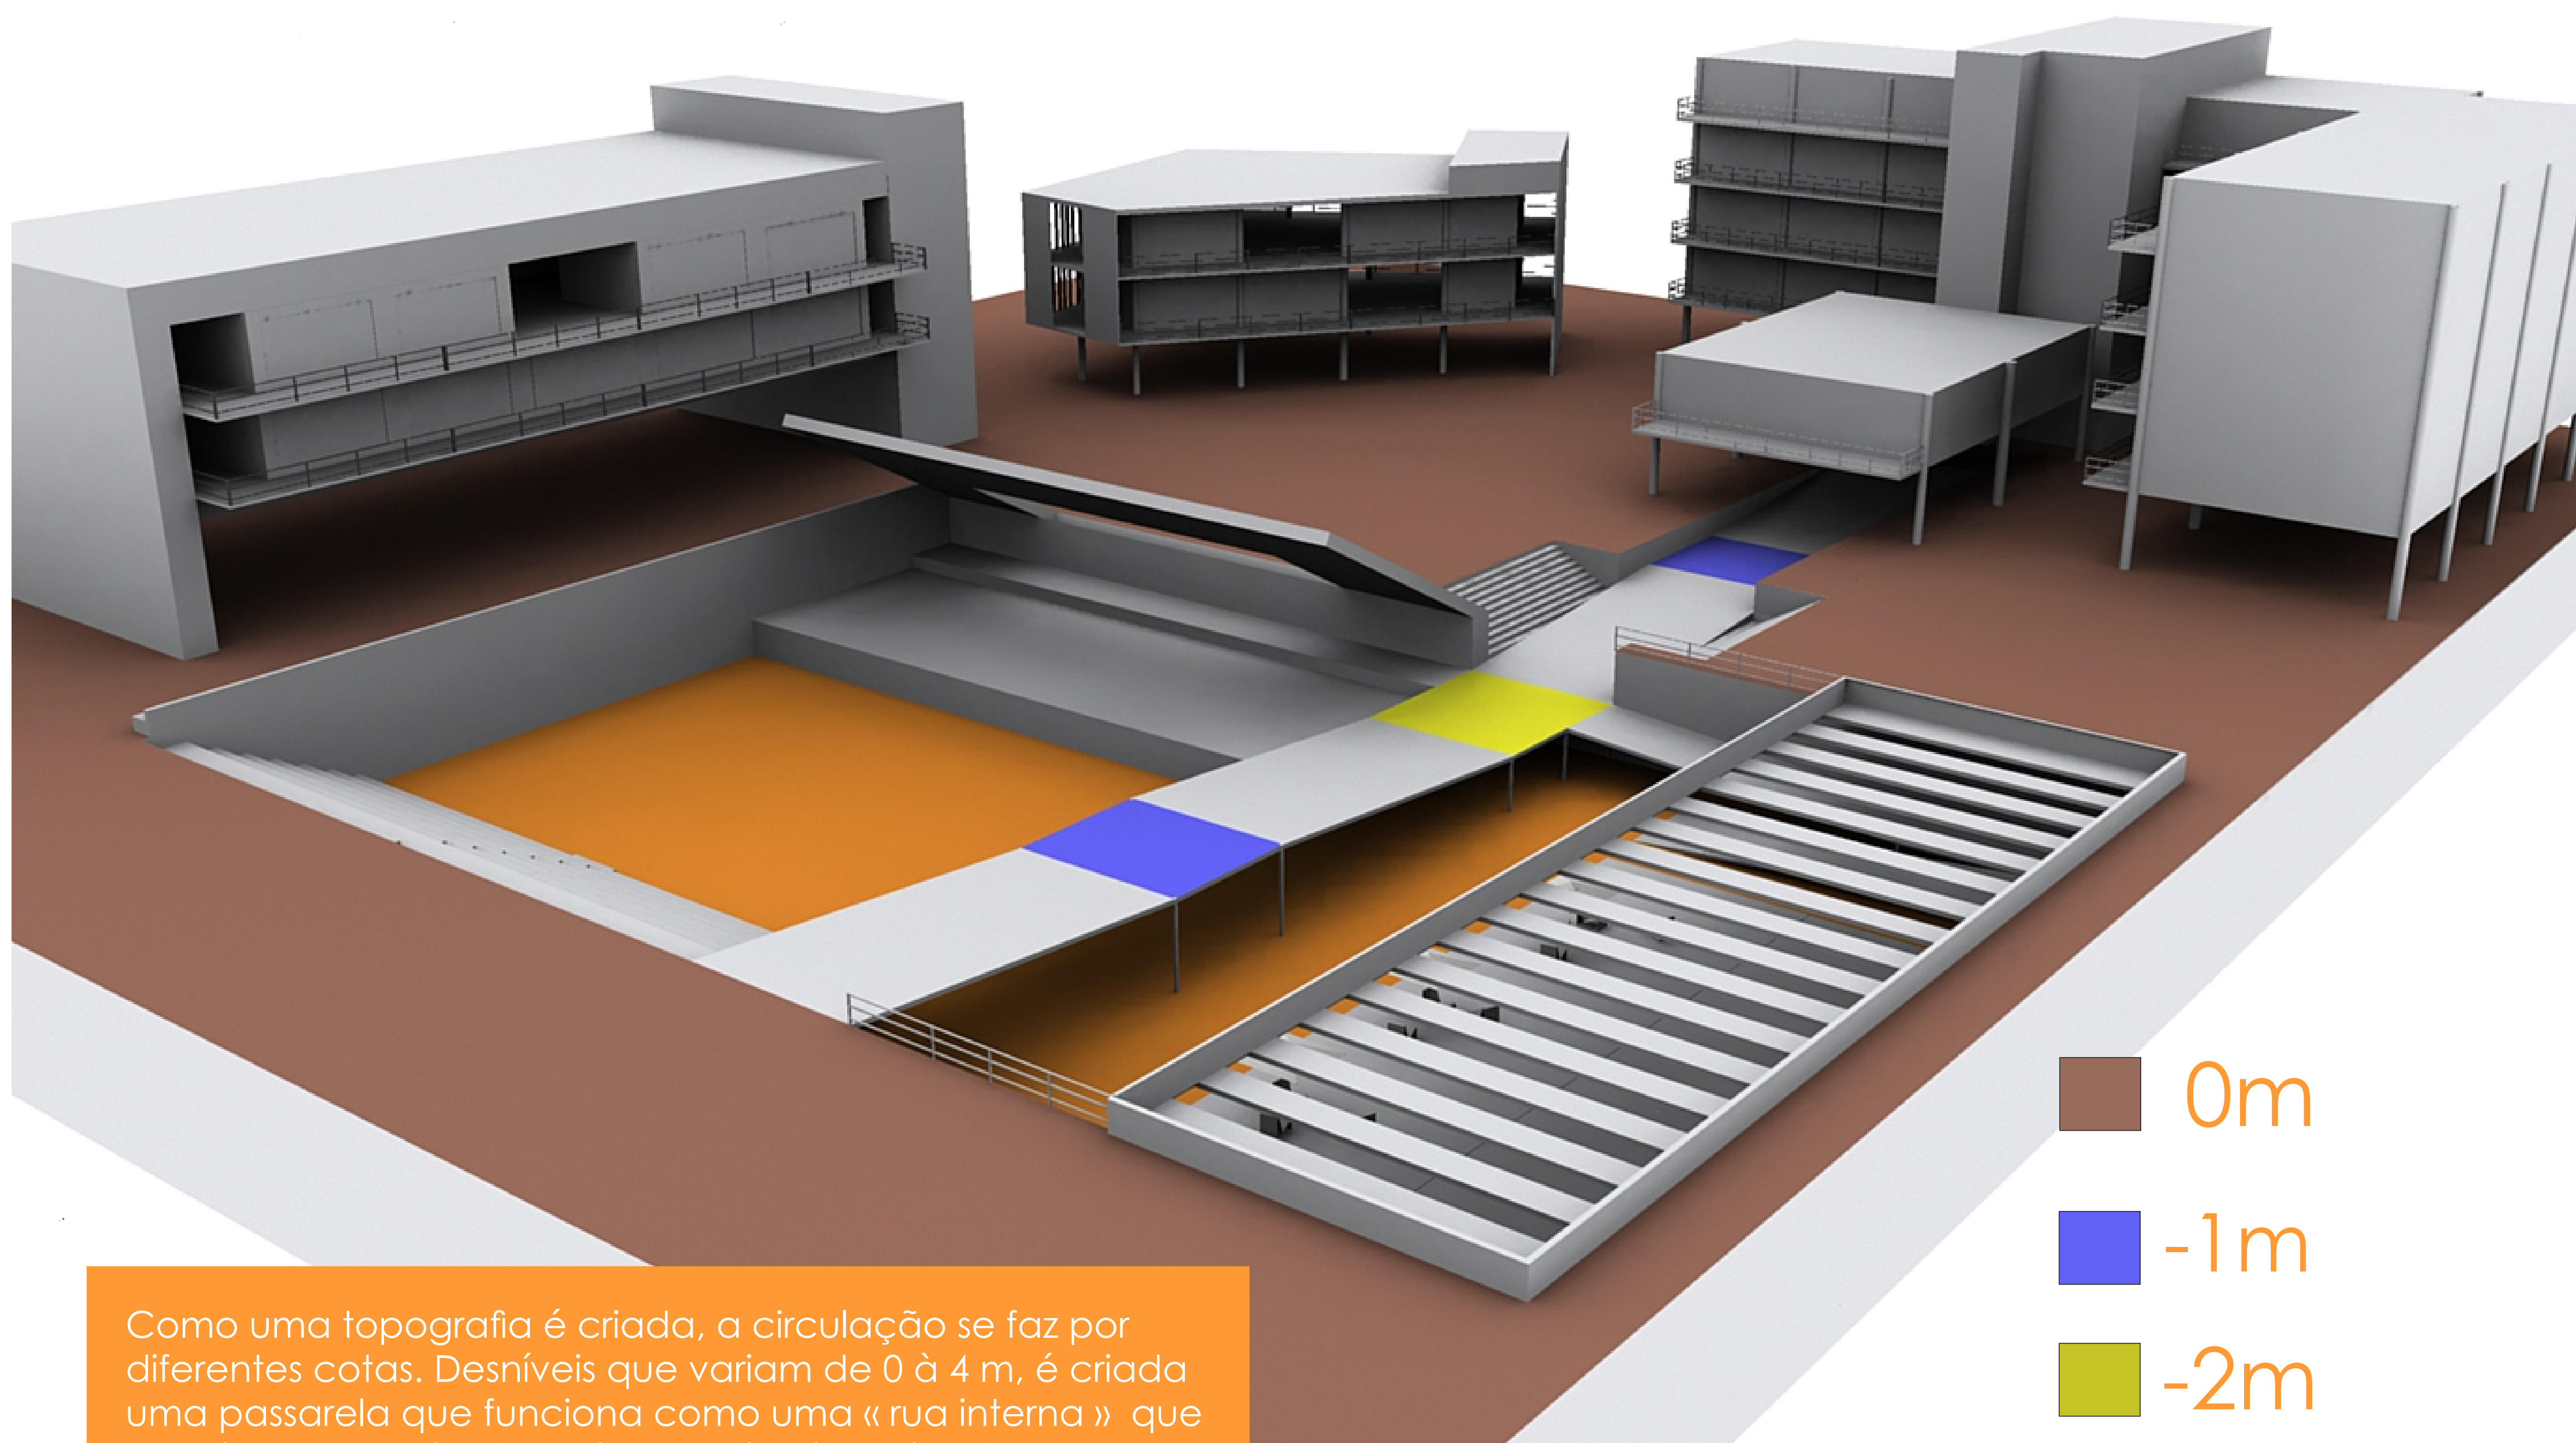

0m


-1m

-2m

-4m

Como uma topografia é criada, a circulação se faz por diferentes cotas. Desníveis que variam de 0 à 4 m, é criada uma passarela que funciona como uma « rua interna » que permite a travessia do projeto por inteiro, criando uma permeabilidade.

Dessa forma, a conexão com a rua torna-se maior, pois esses percursos aumentam a relação do projeto com o entorno.

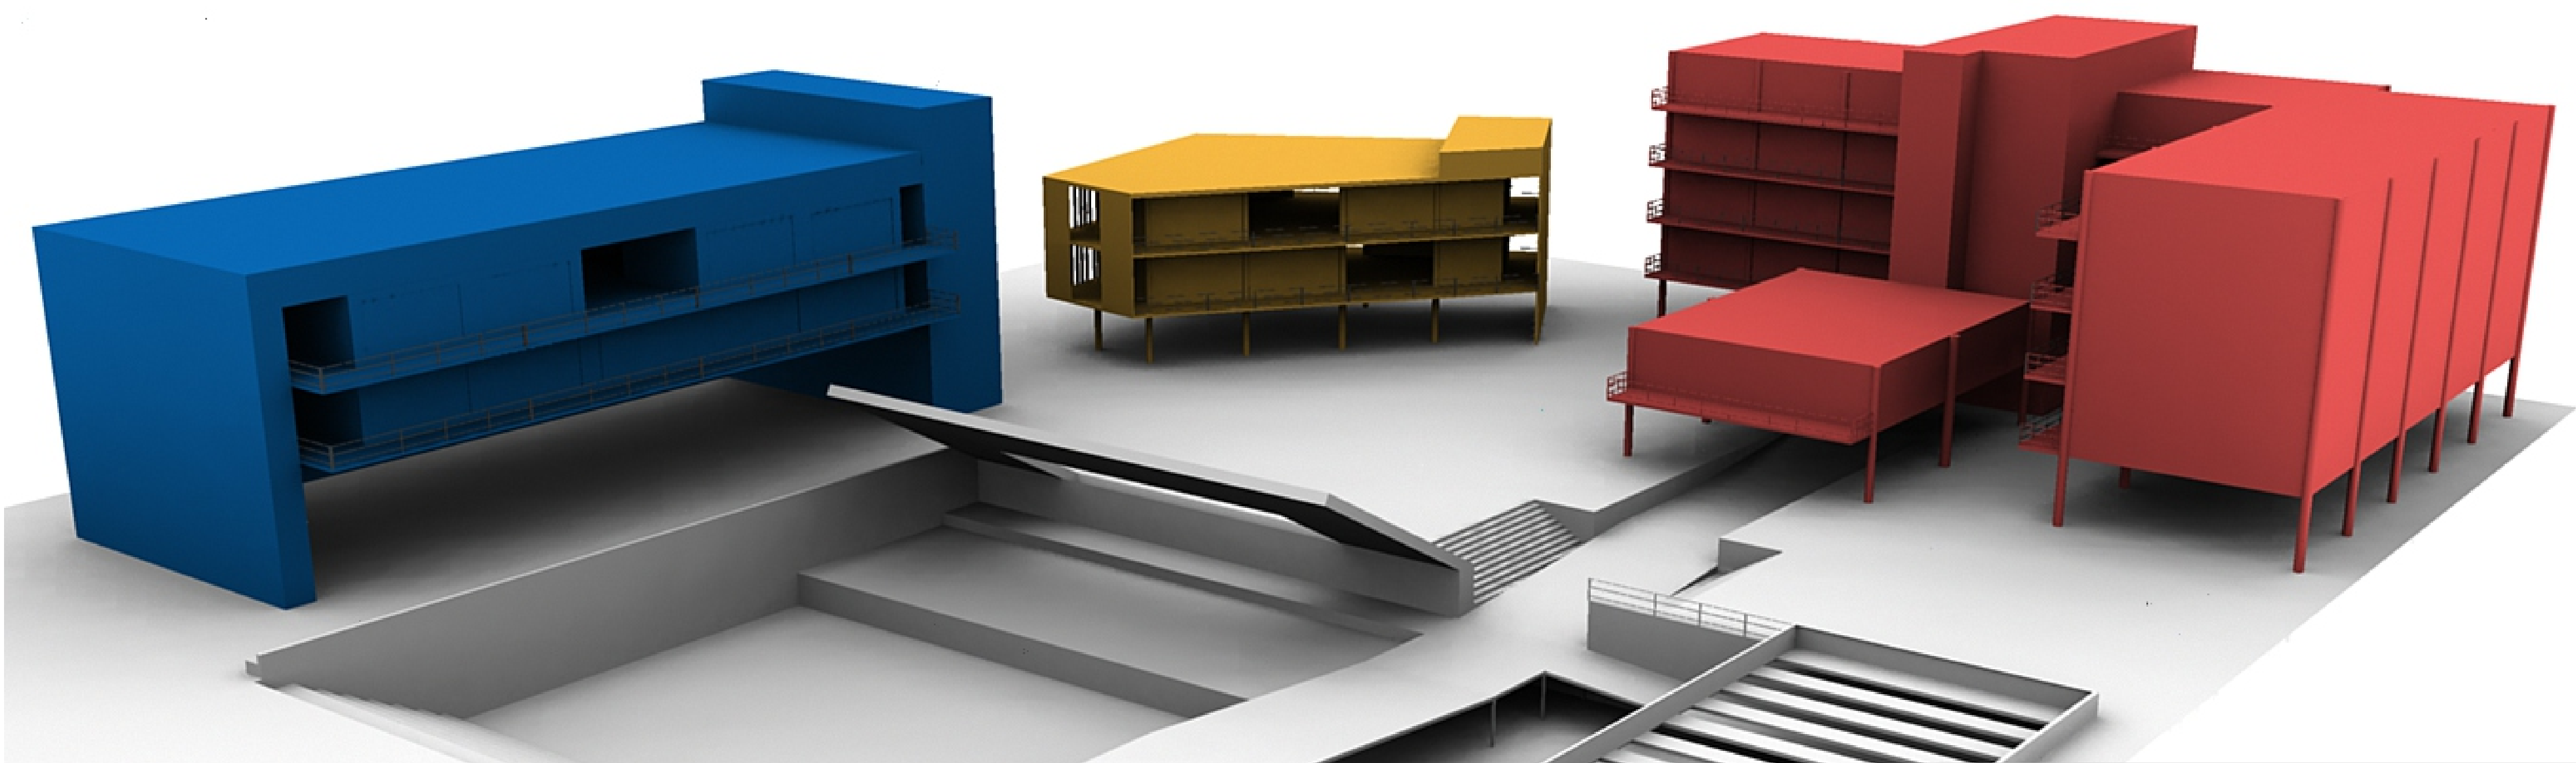

bloco d.a's

- 14 d.a's / c.a's
- 2 salas de reunião condas [conselho de d.a's e c.a's] e reuniões dce [diretório central dos estudantes]
- almoxarifados / d.m.l
- saguão de eventos

bloco acadêmico






- sala de estudos 24h
- sala de informática
- biblioteca


bloco habitação

- 2 tipologias de apartamentos
- 20 apartamentos pra 3 moradores
- 12 apartamentos pra 6 moradores
- lavanderia e cozinha comunitária



espaço comum


- teatro de arena
show de calouros, apresentações musicais/teatrais, sarais, debates, manifestações etc.
- praça cívica
[conjunta ao teatro de arena]
pequena praça de alimentação, jardim e sombra sob cobertura de pergolados

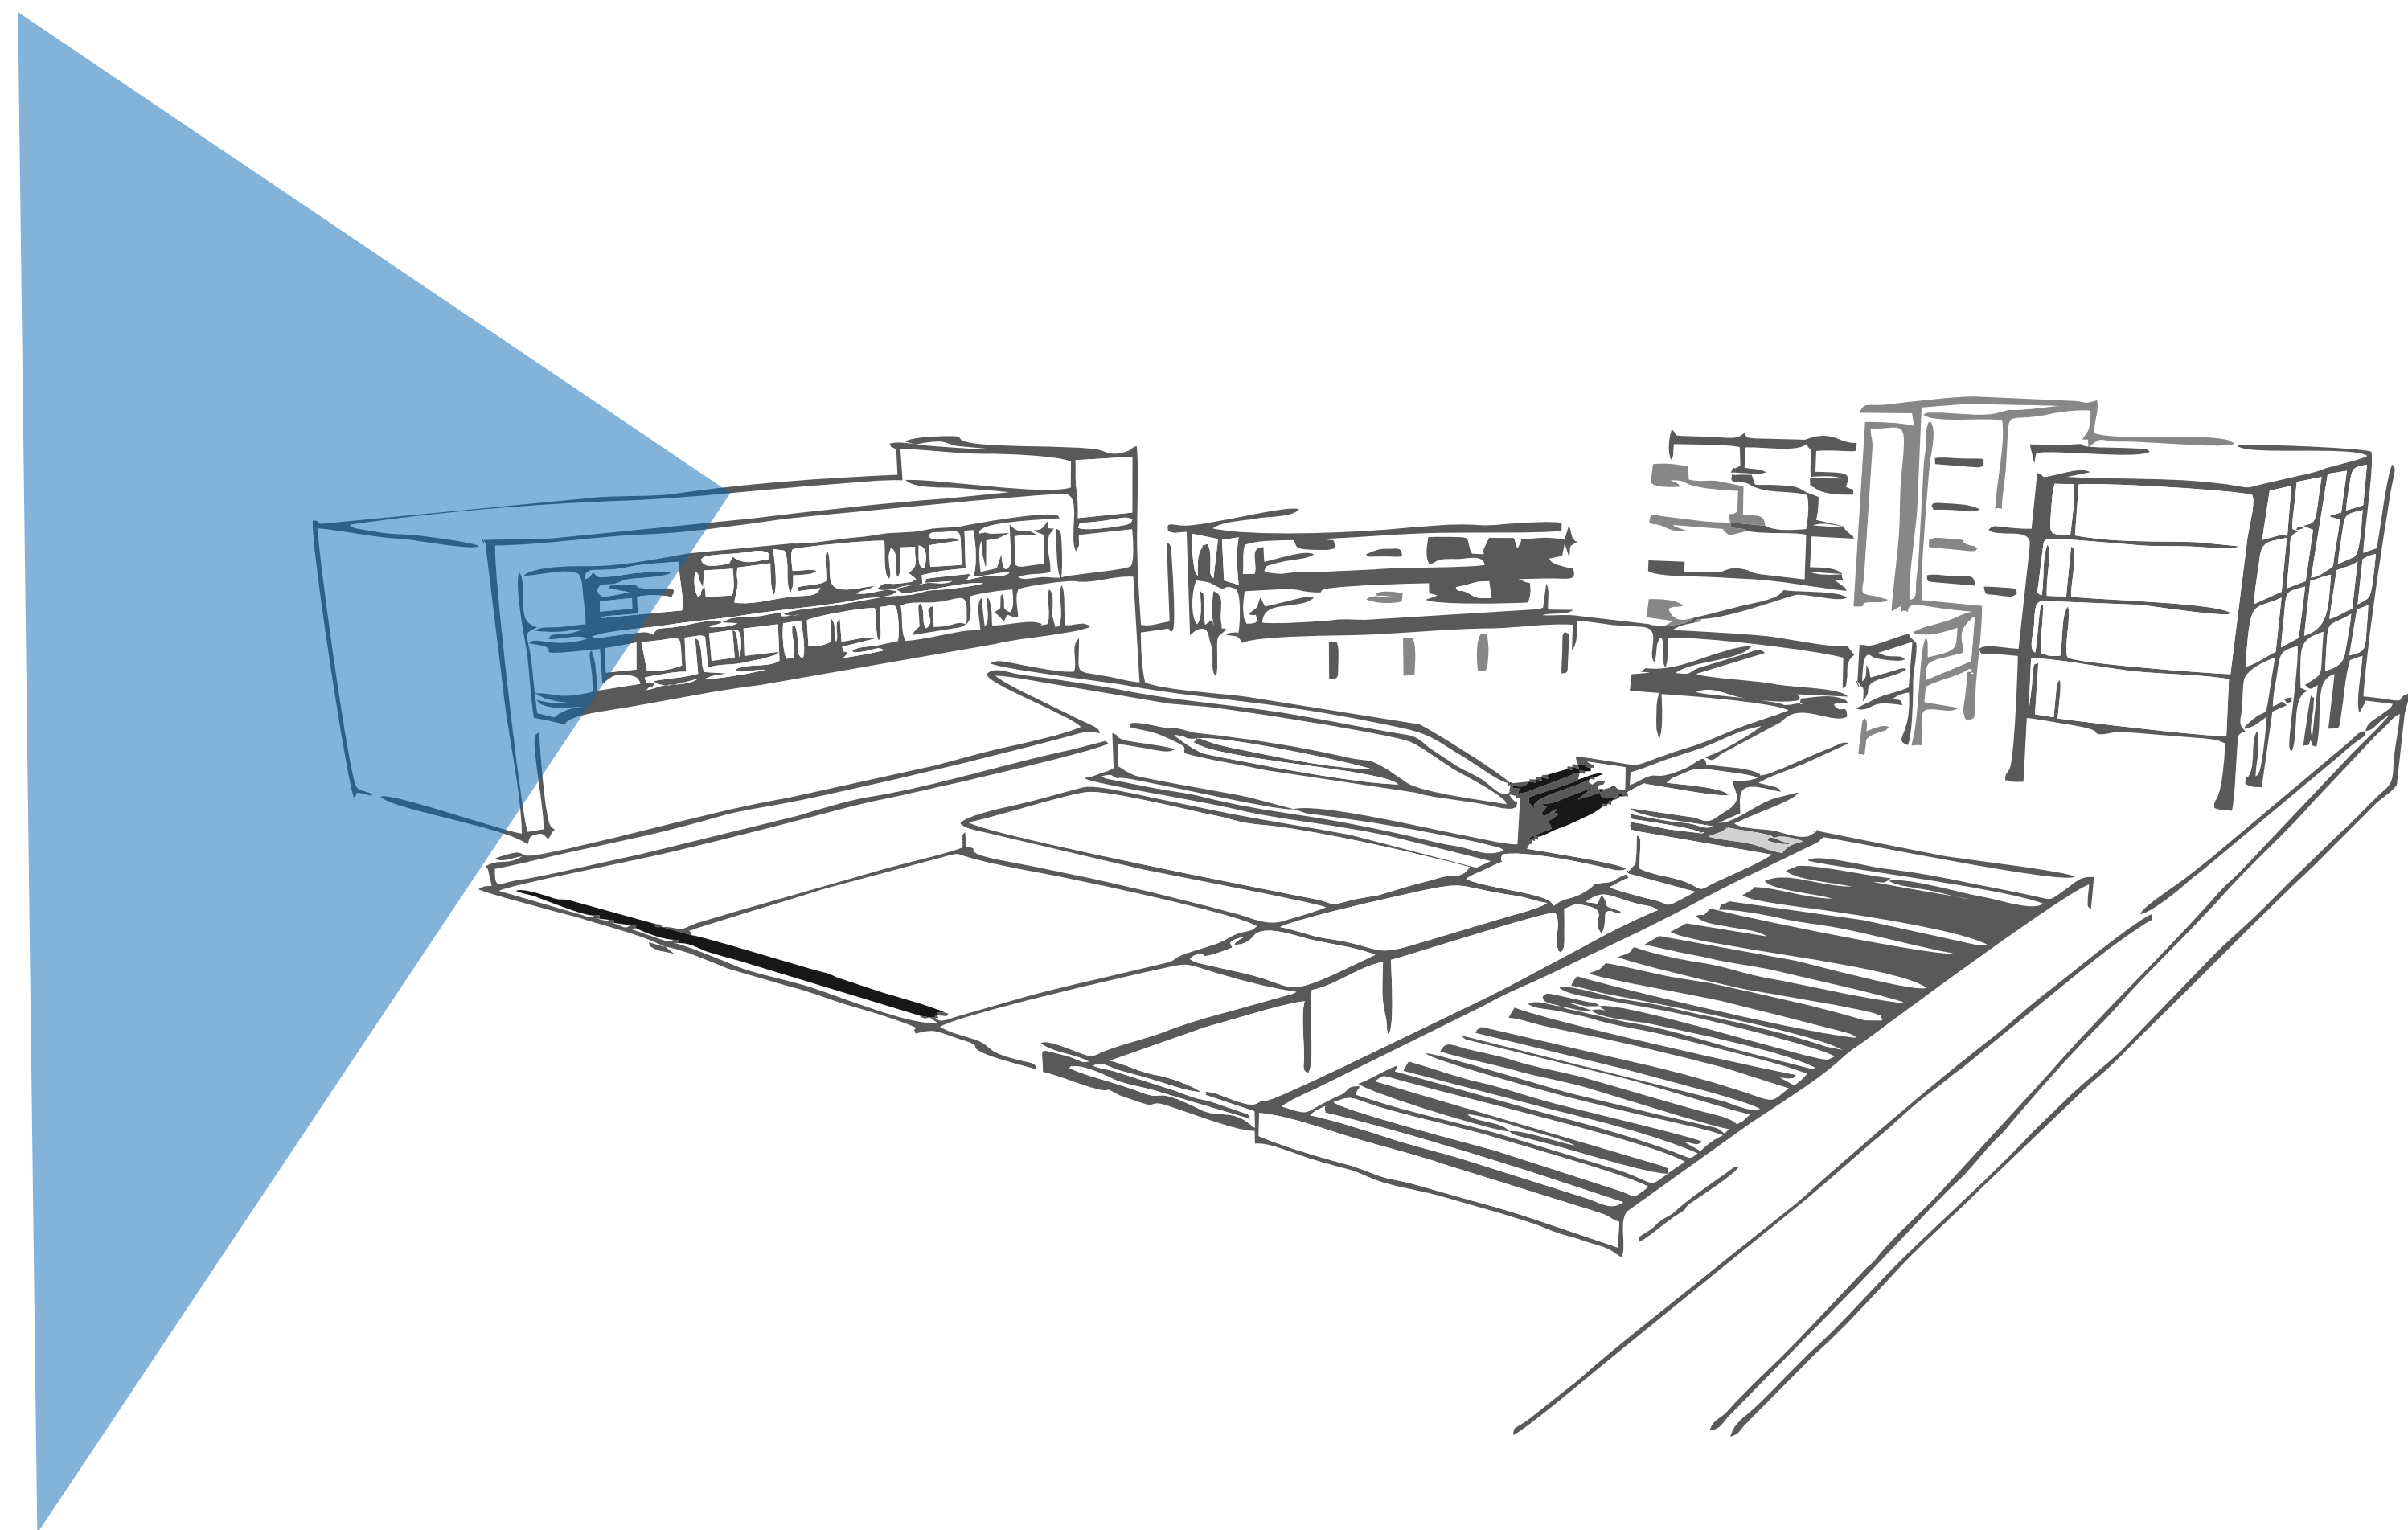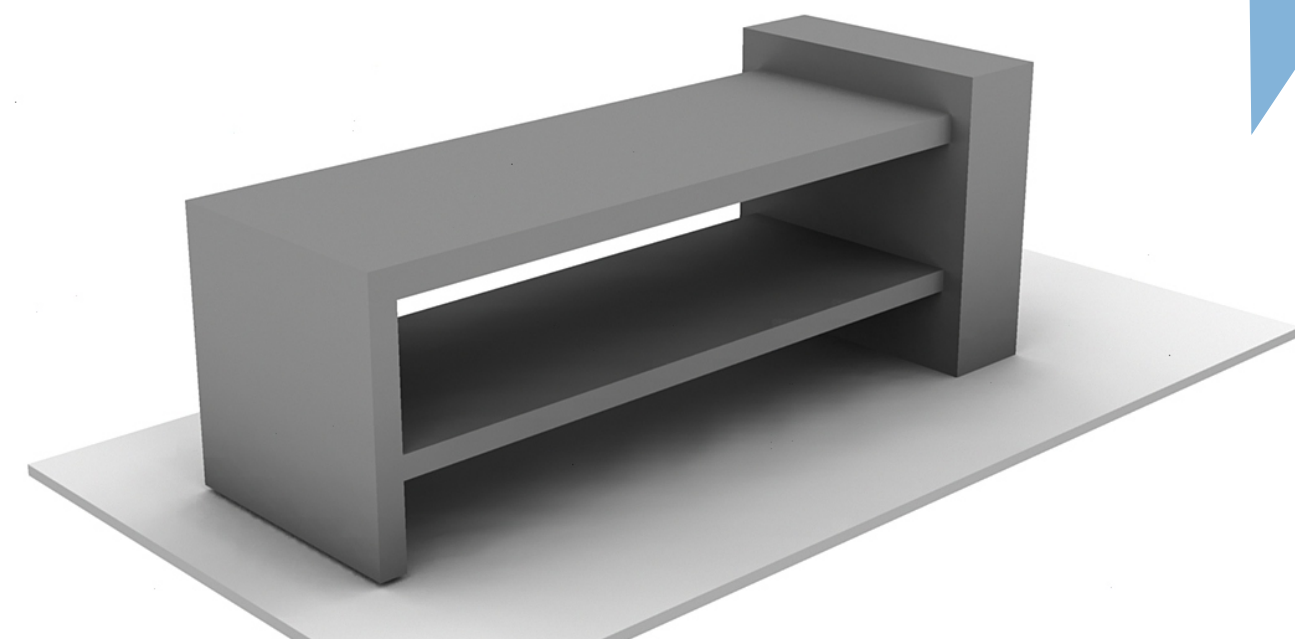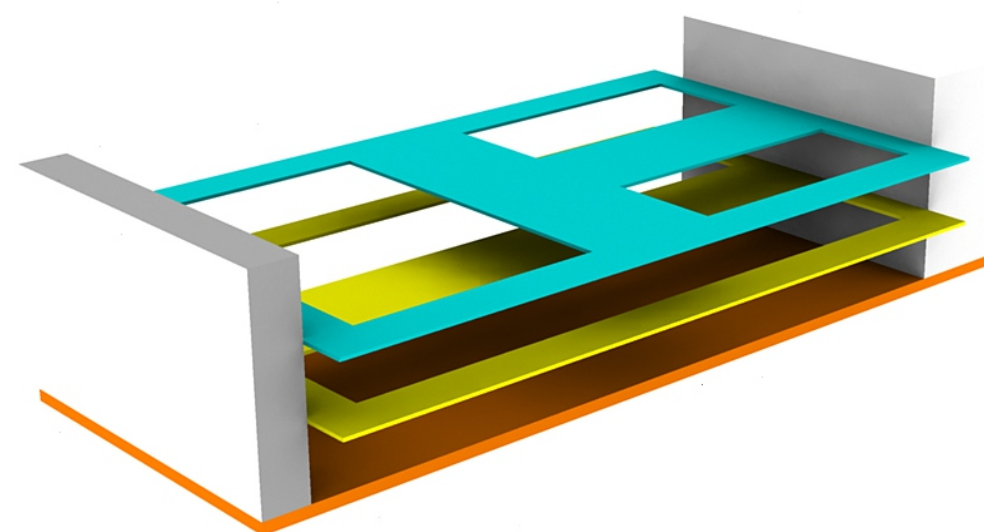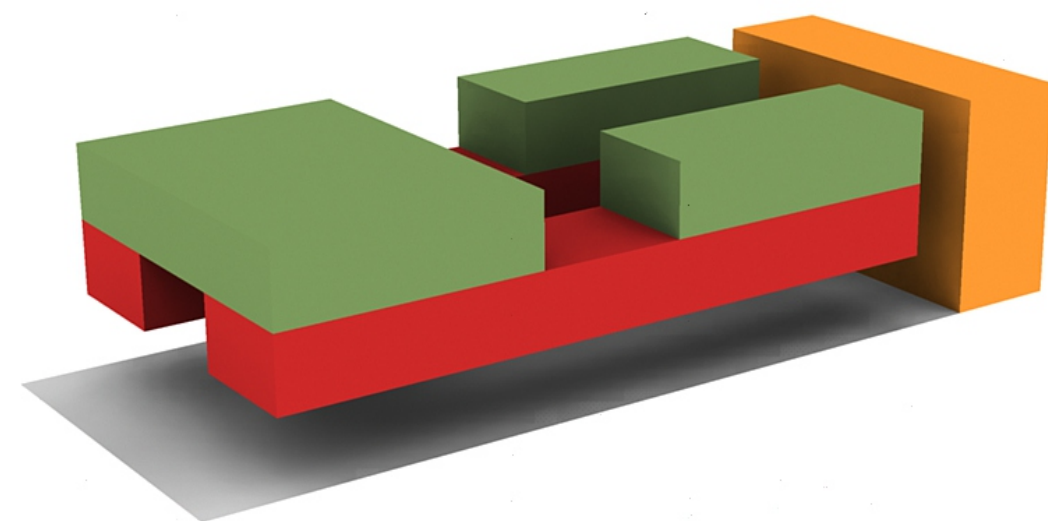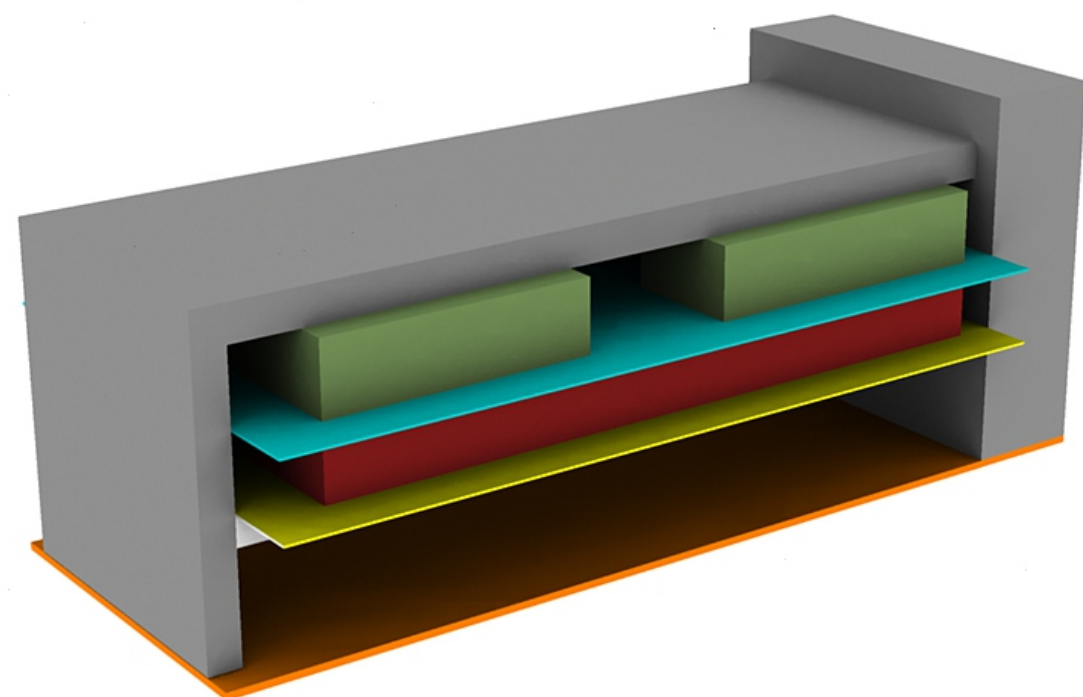


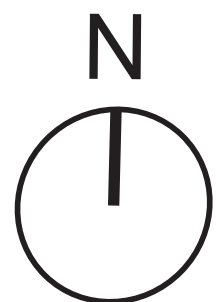



planta térreo

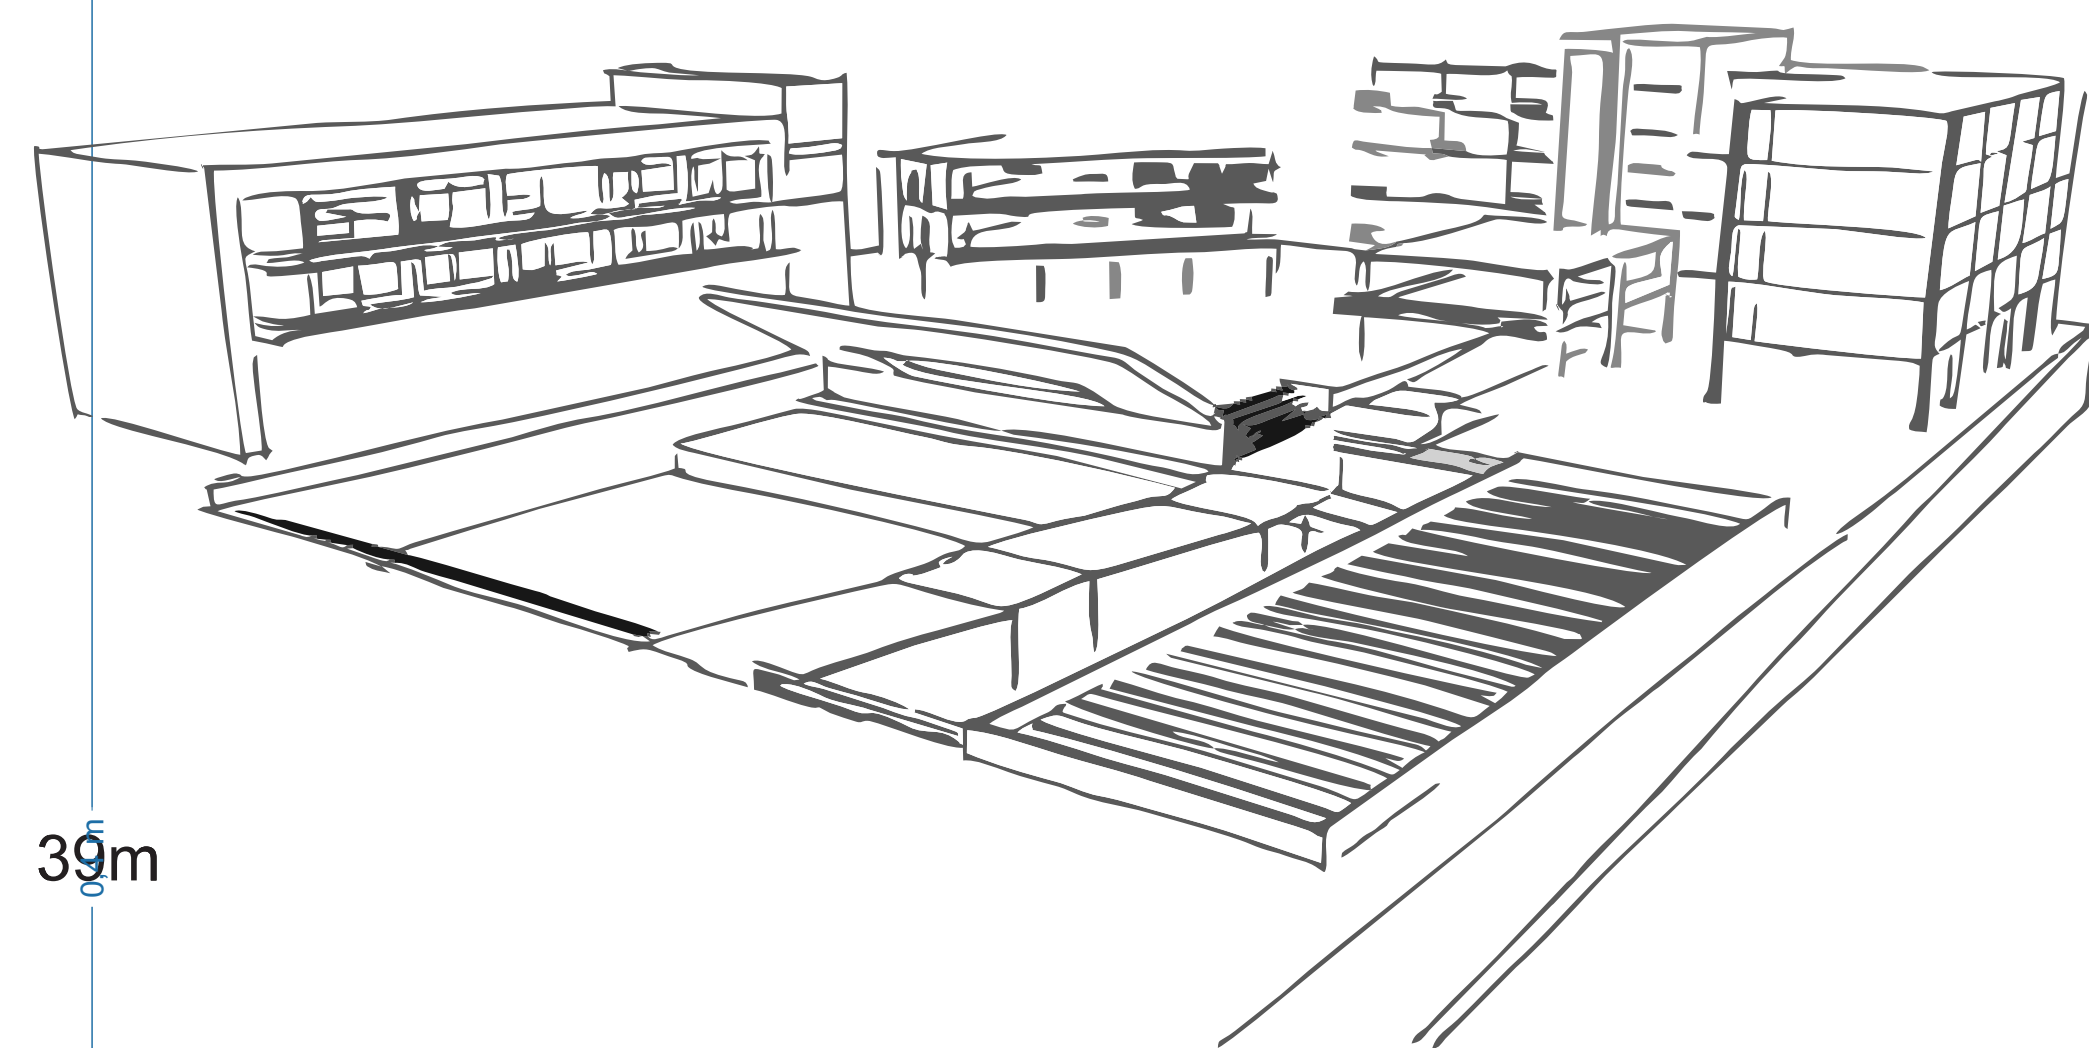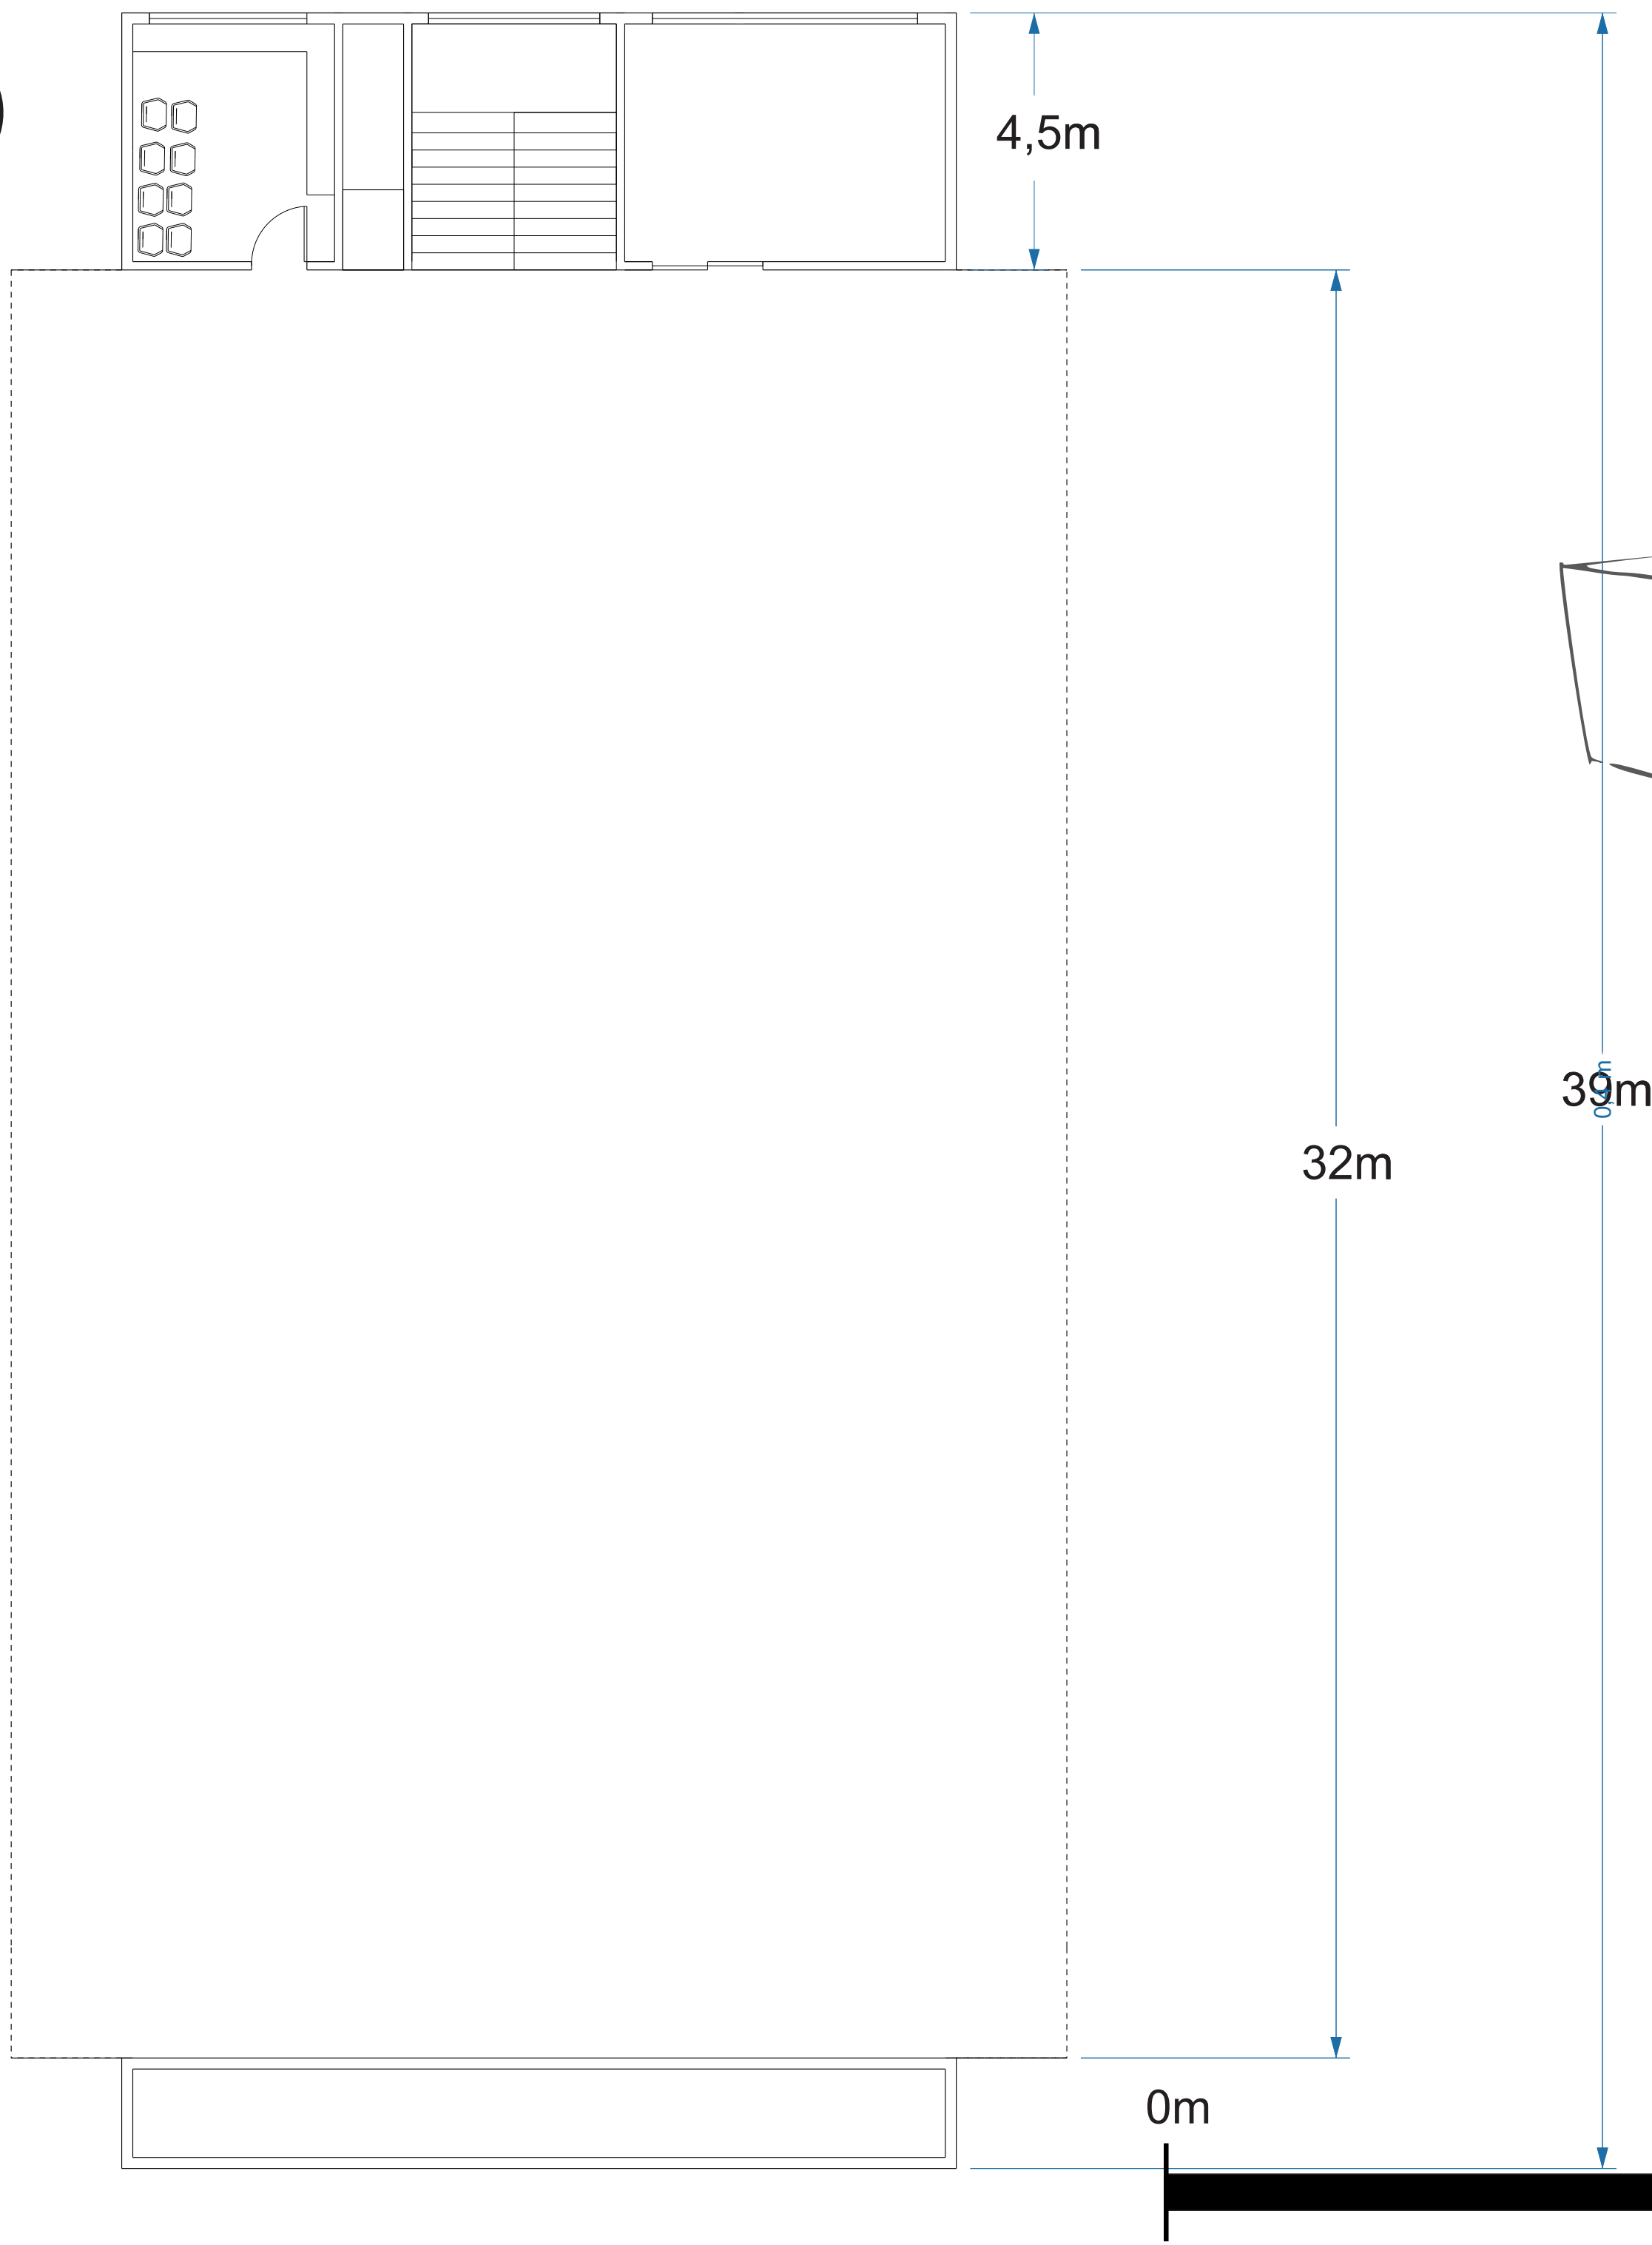


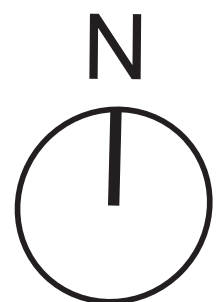





1° pavimento

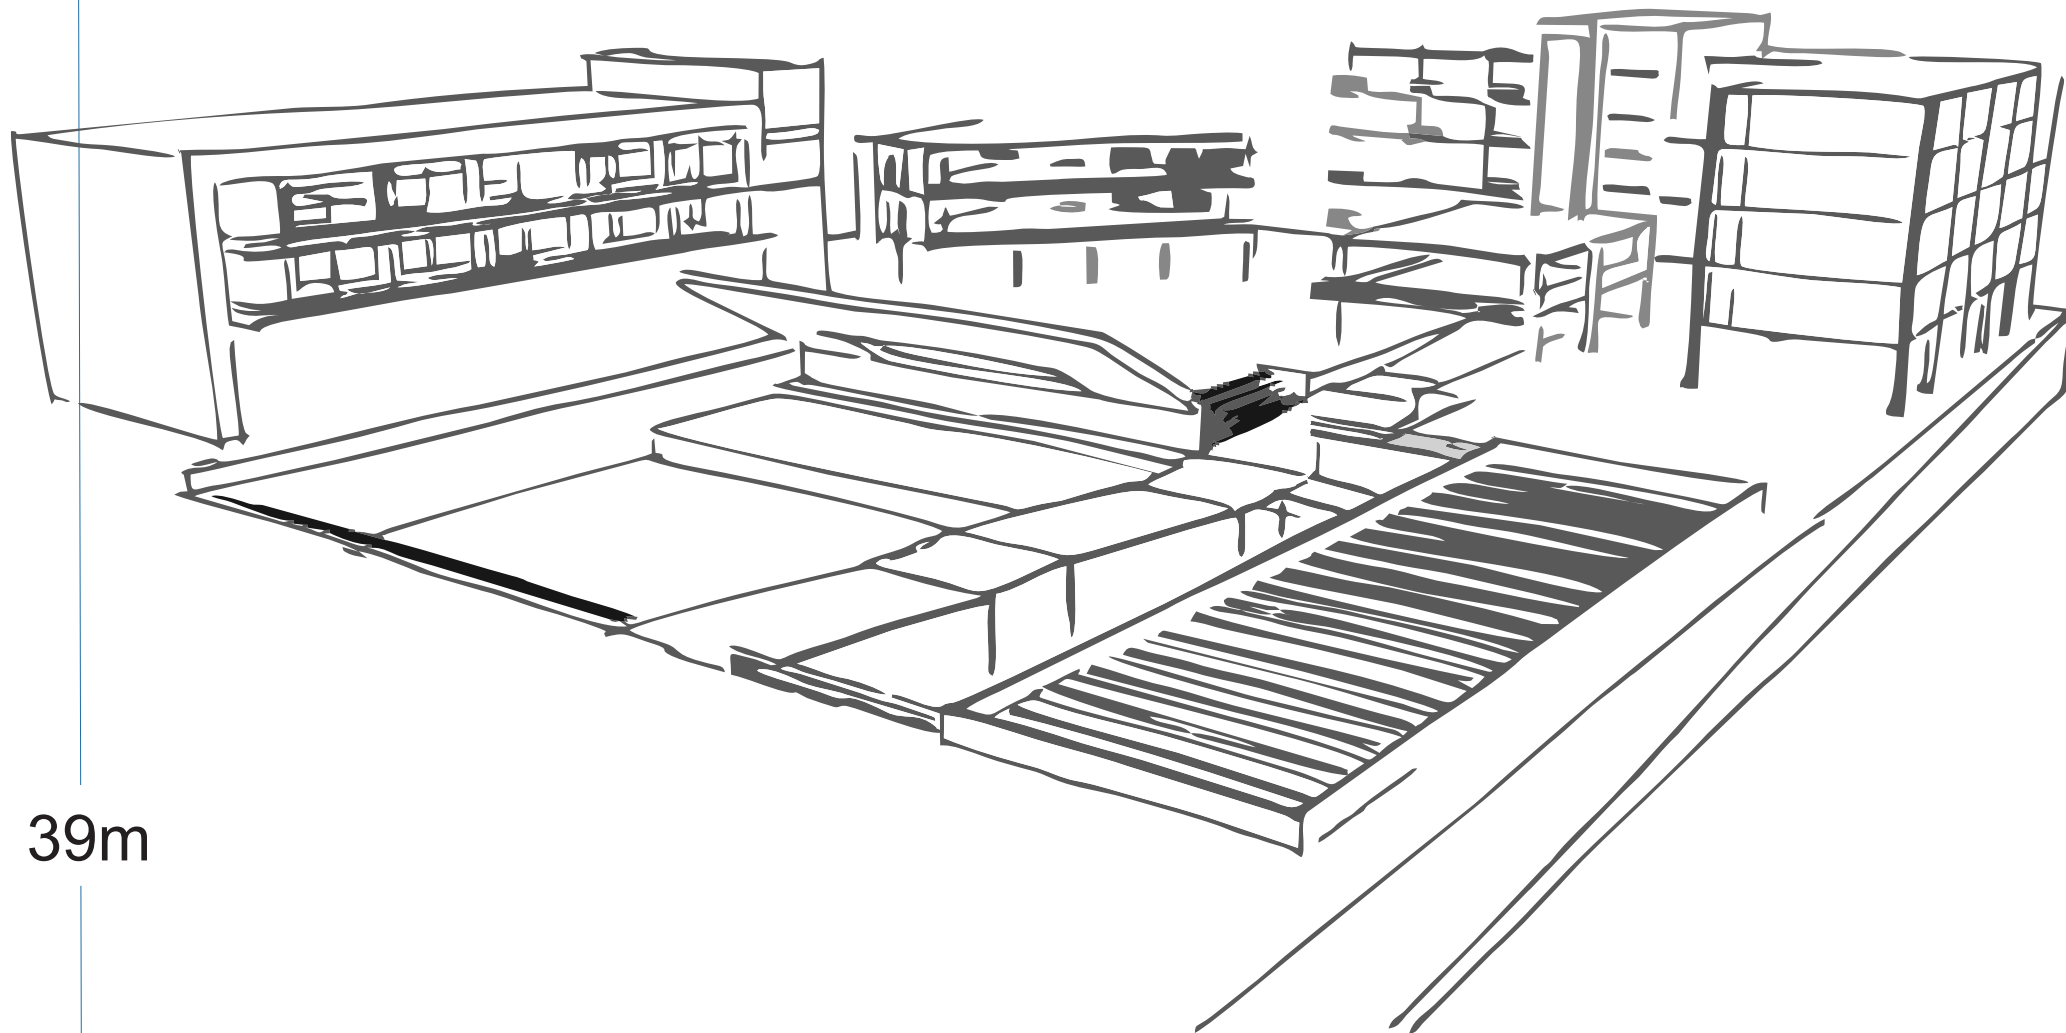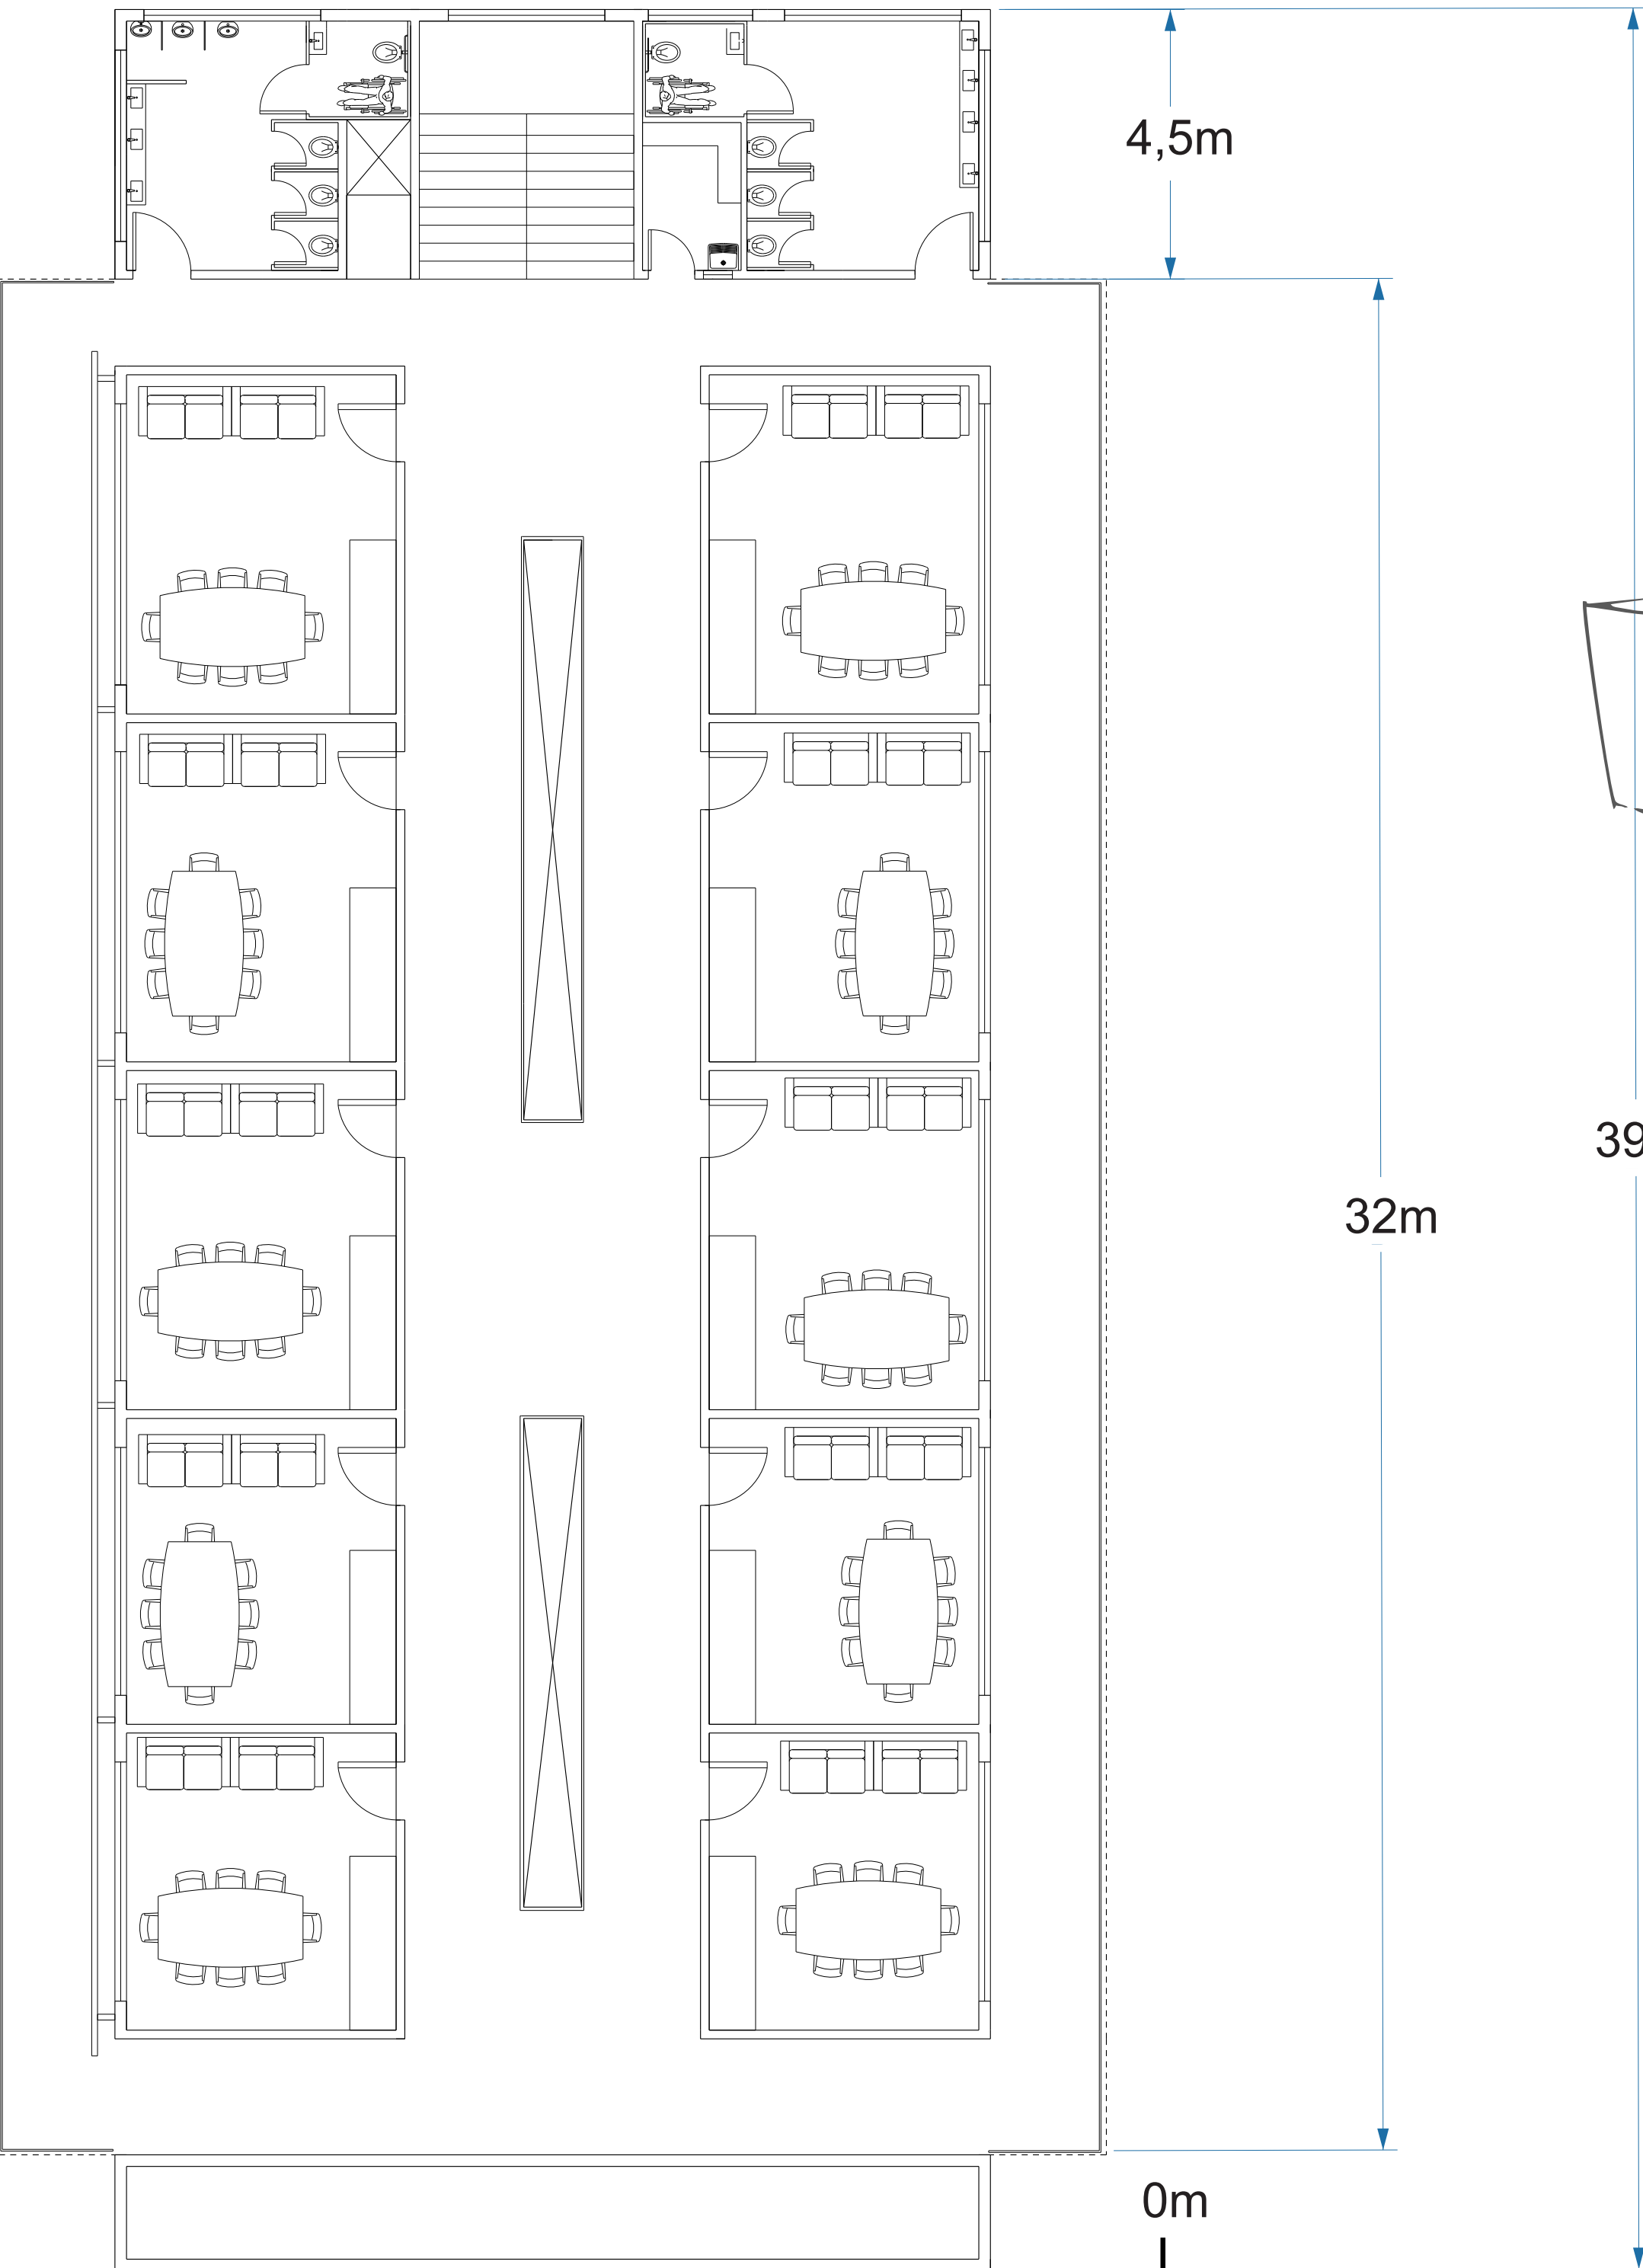

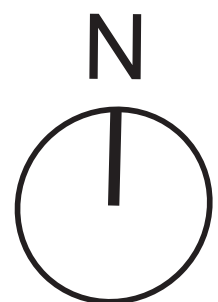


2° pavimento

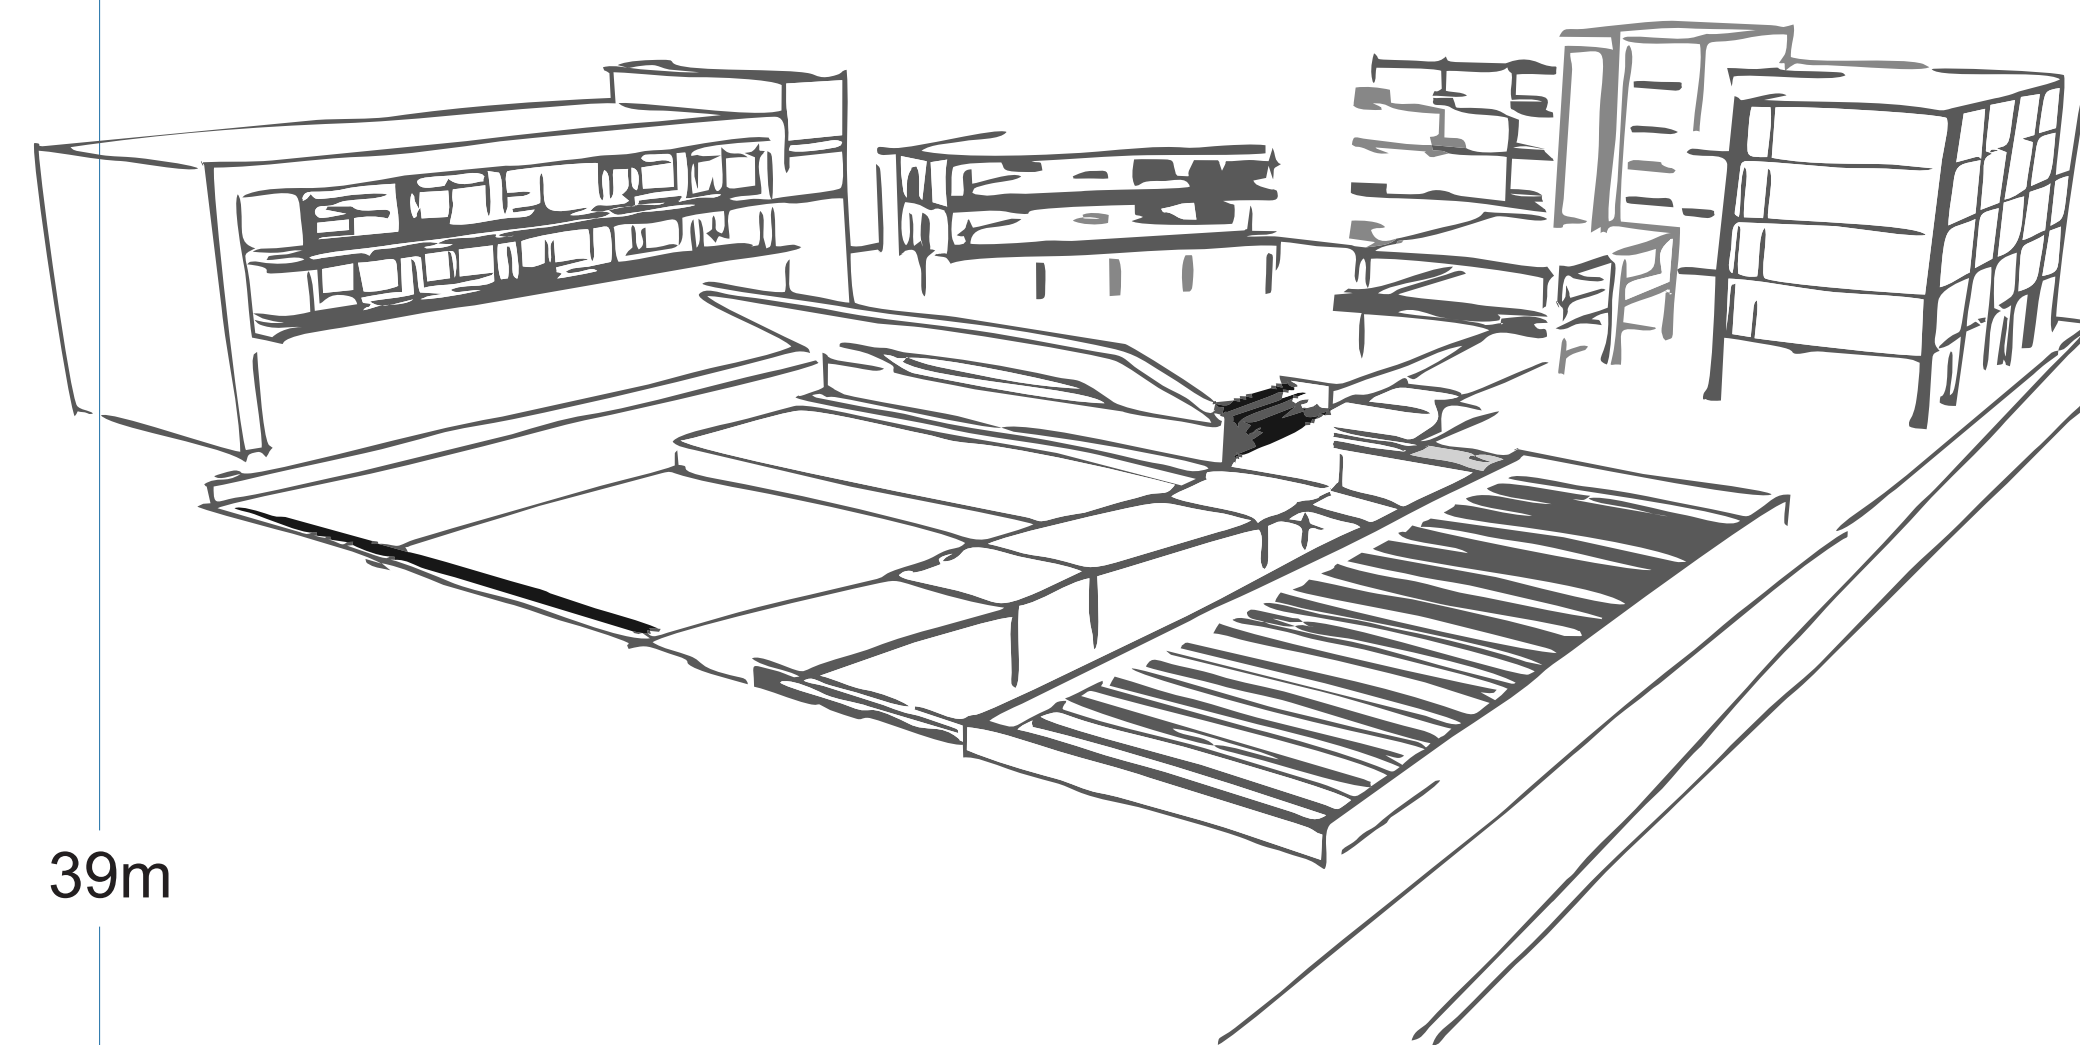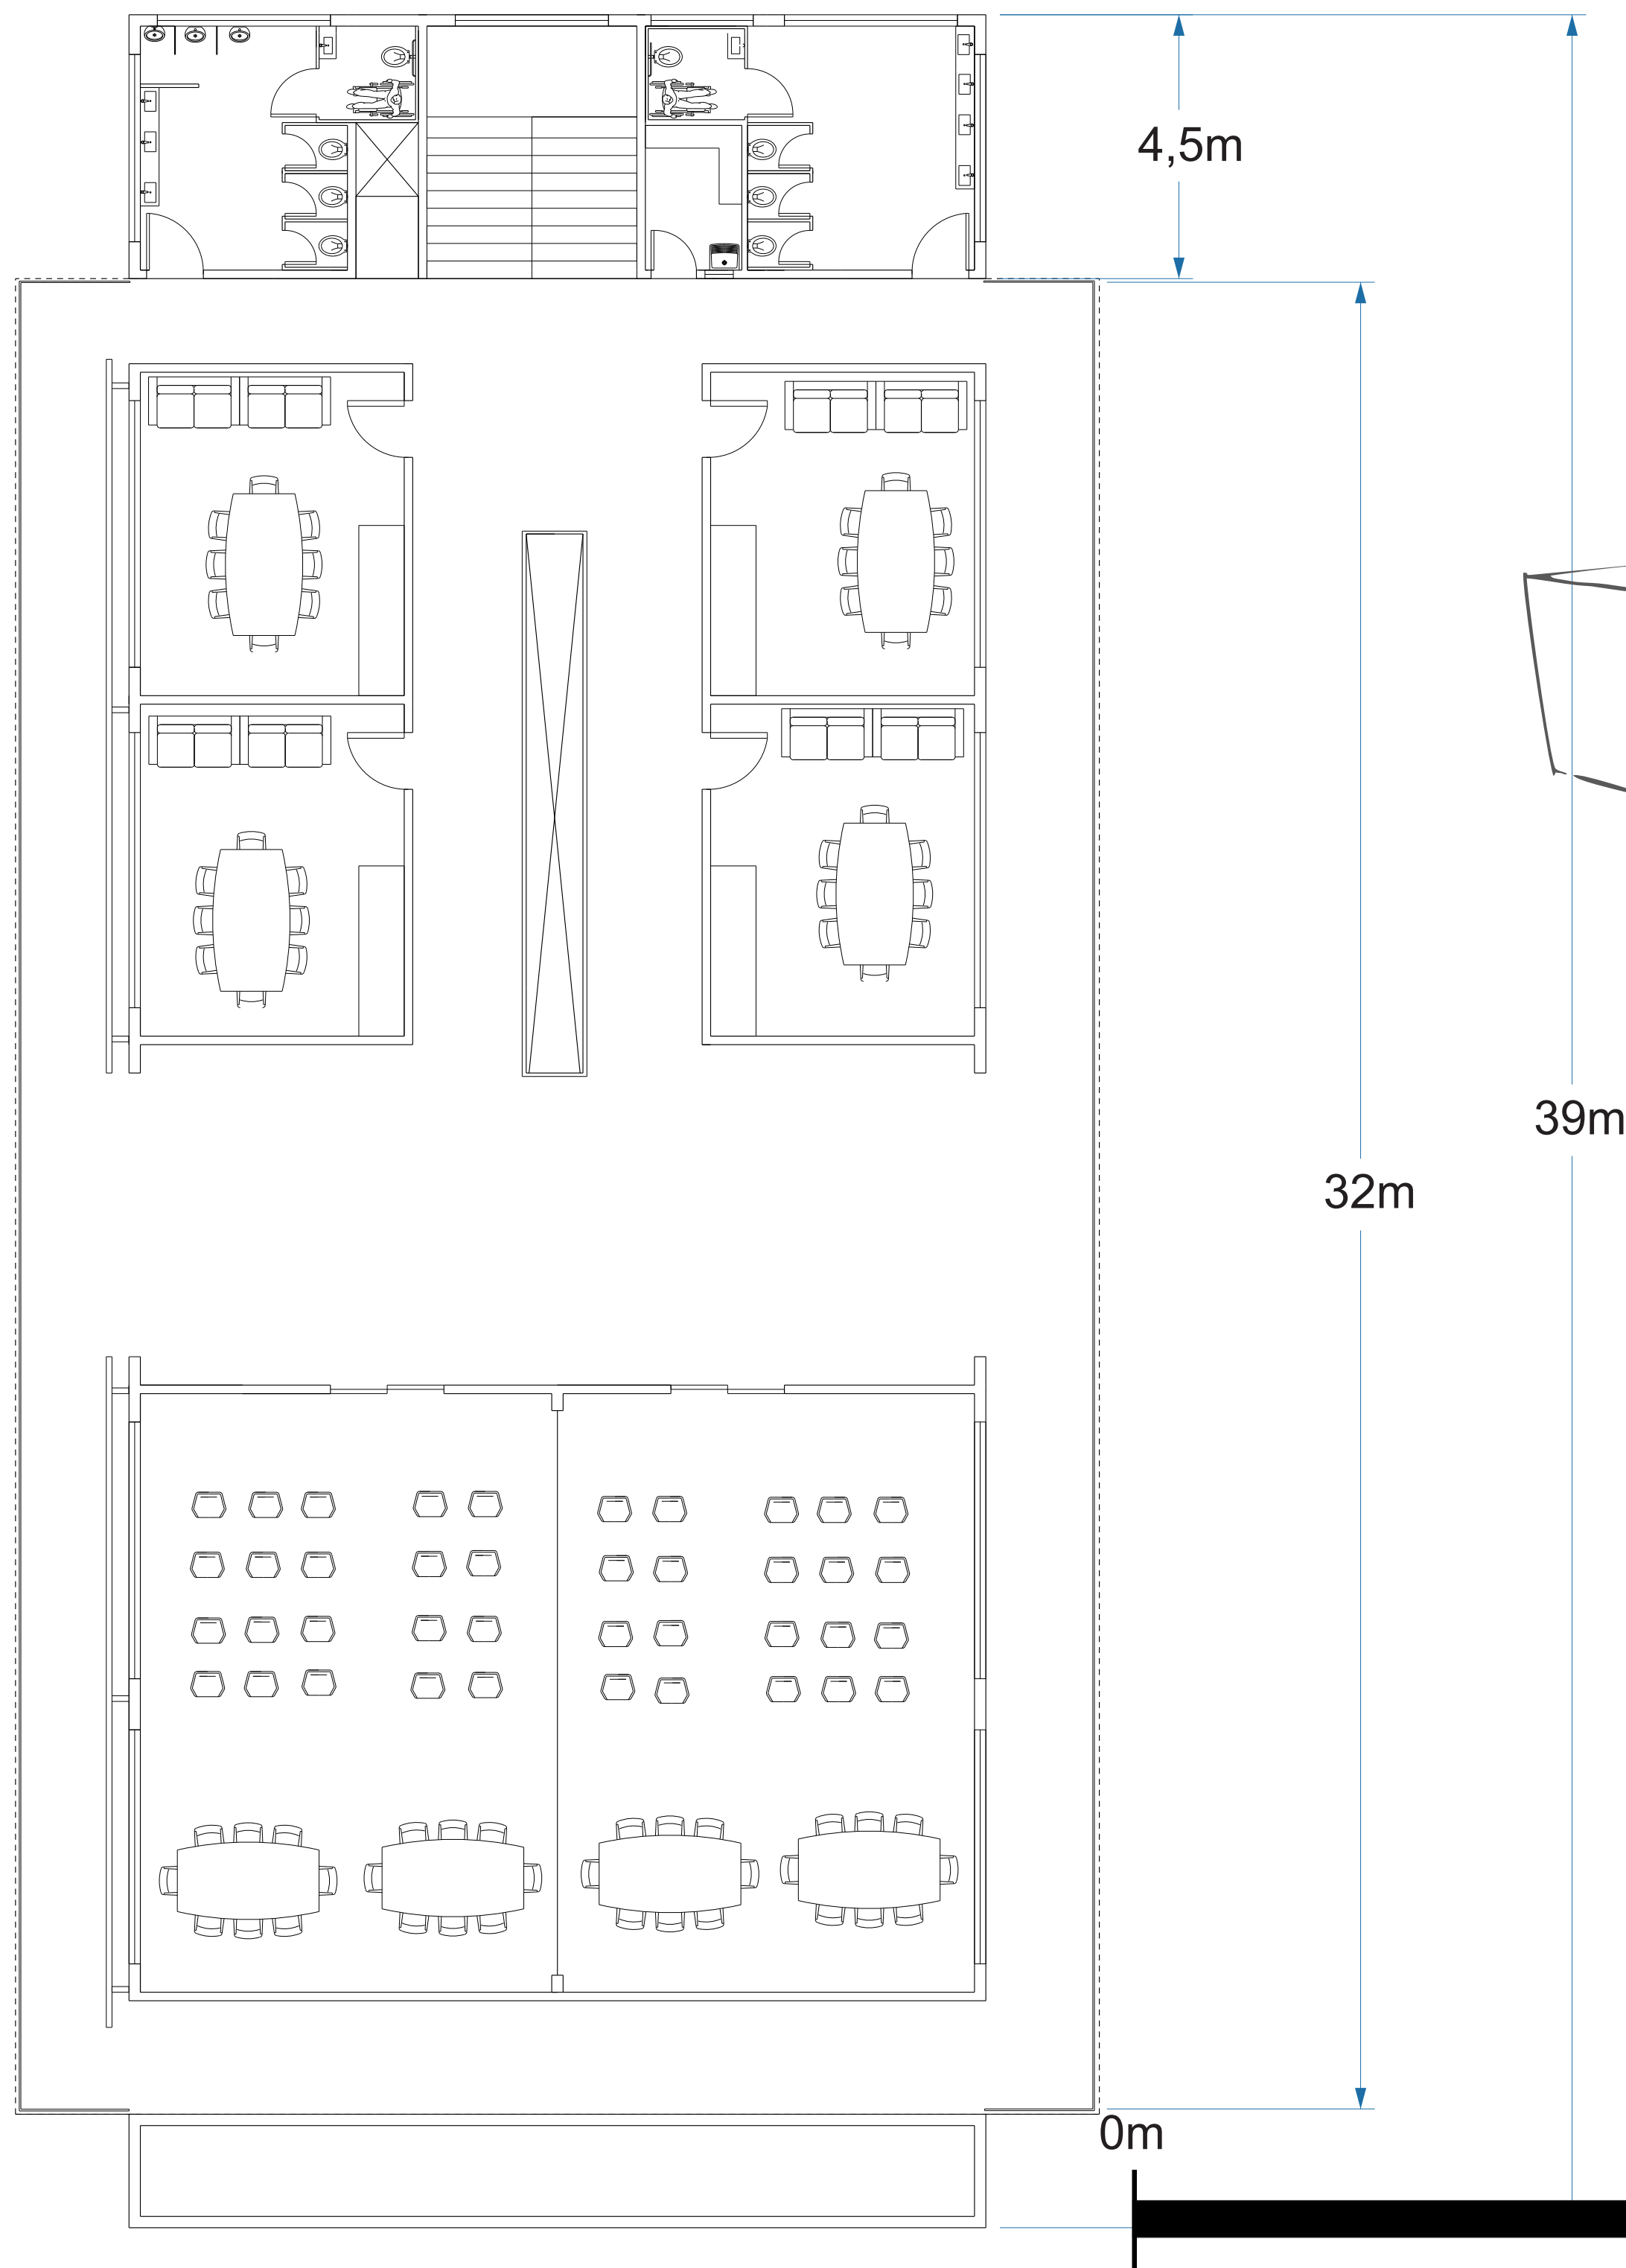


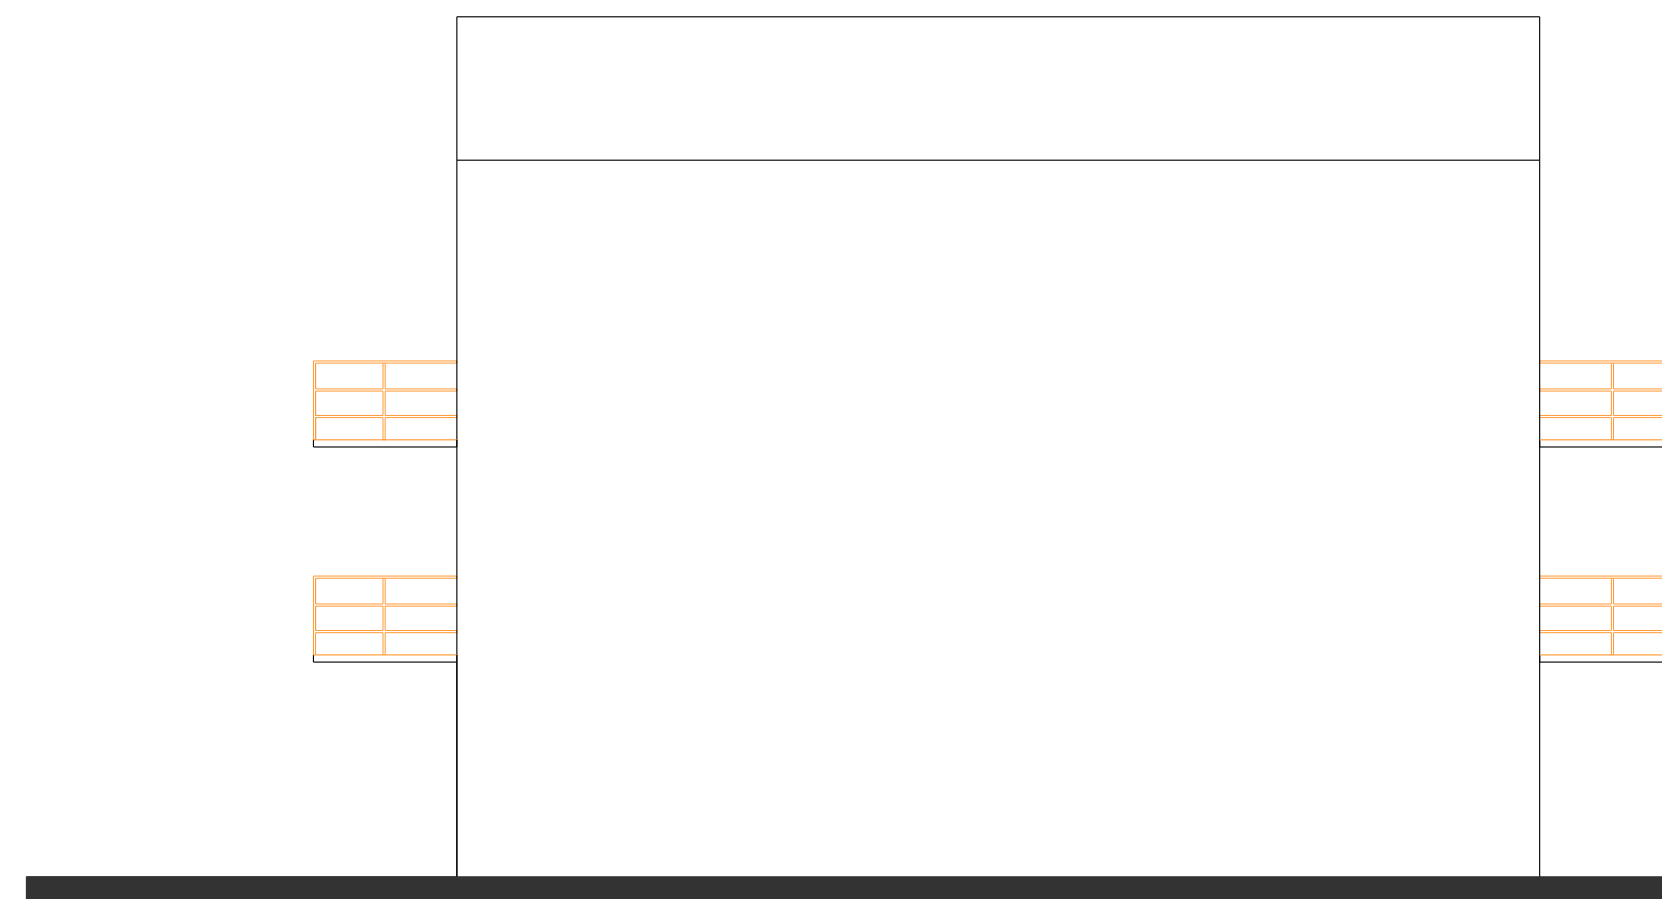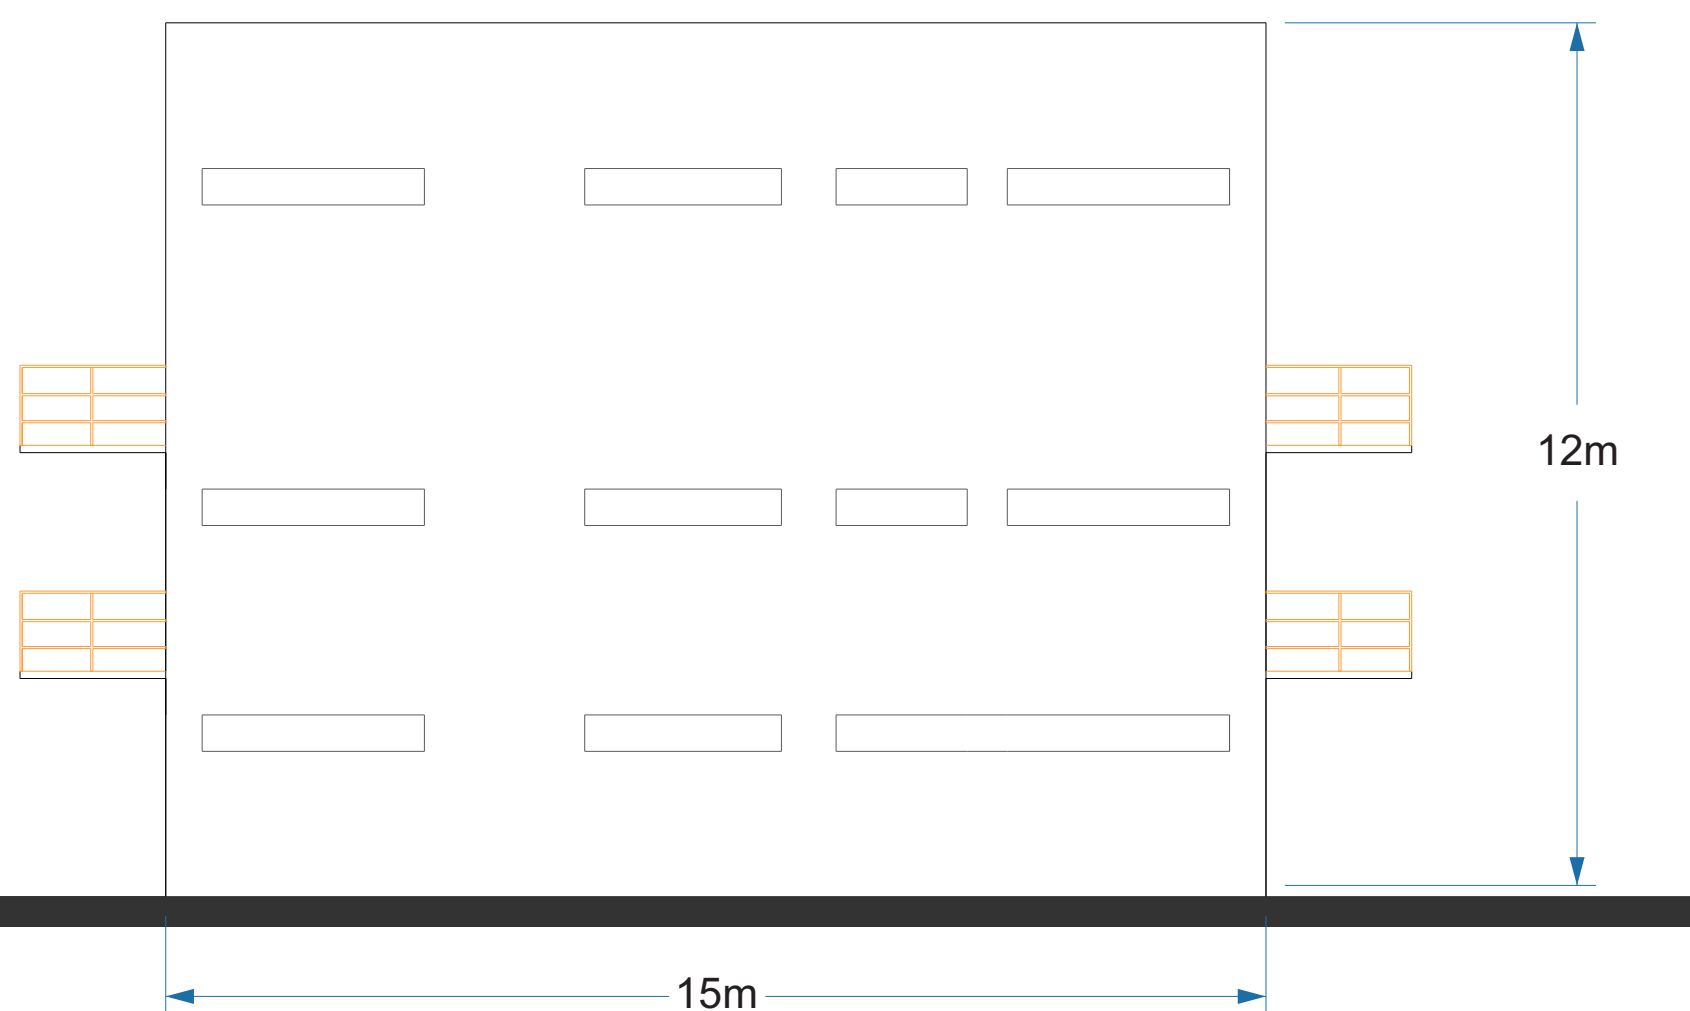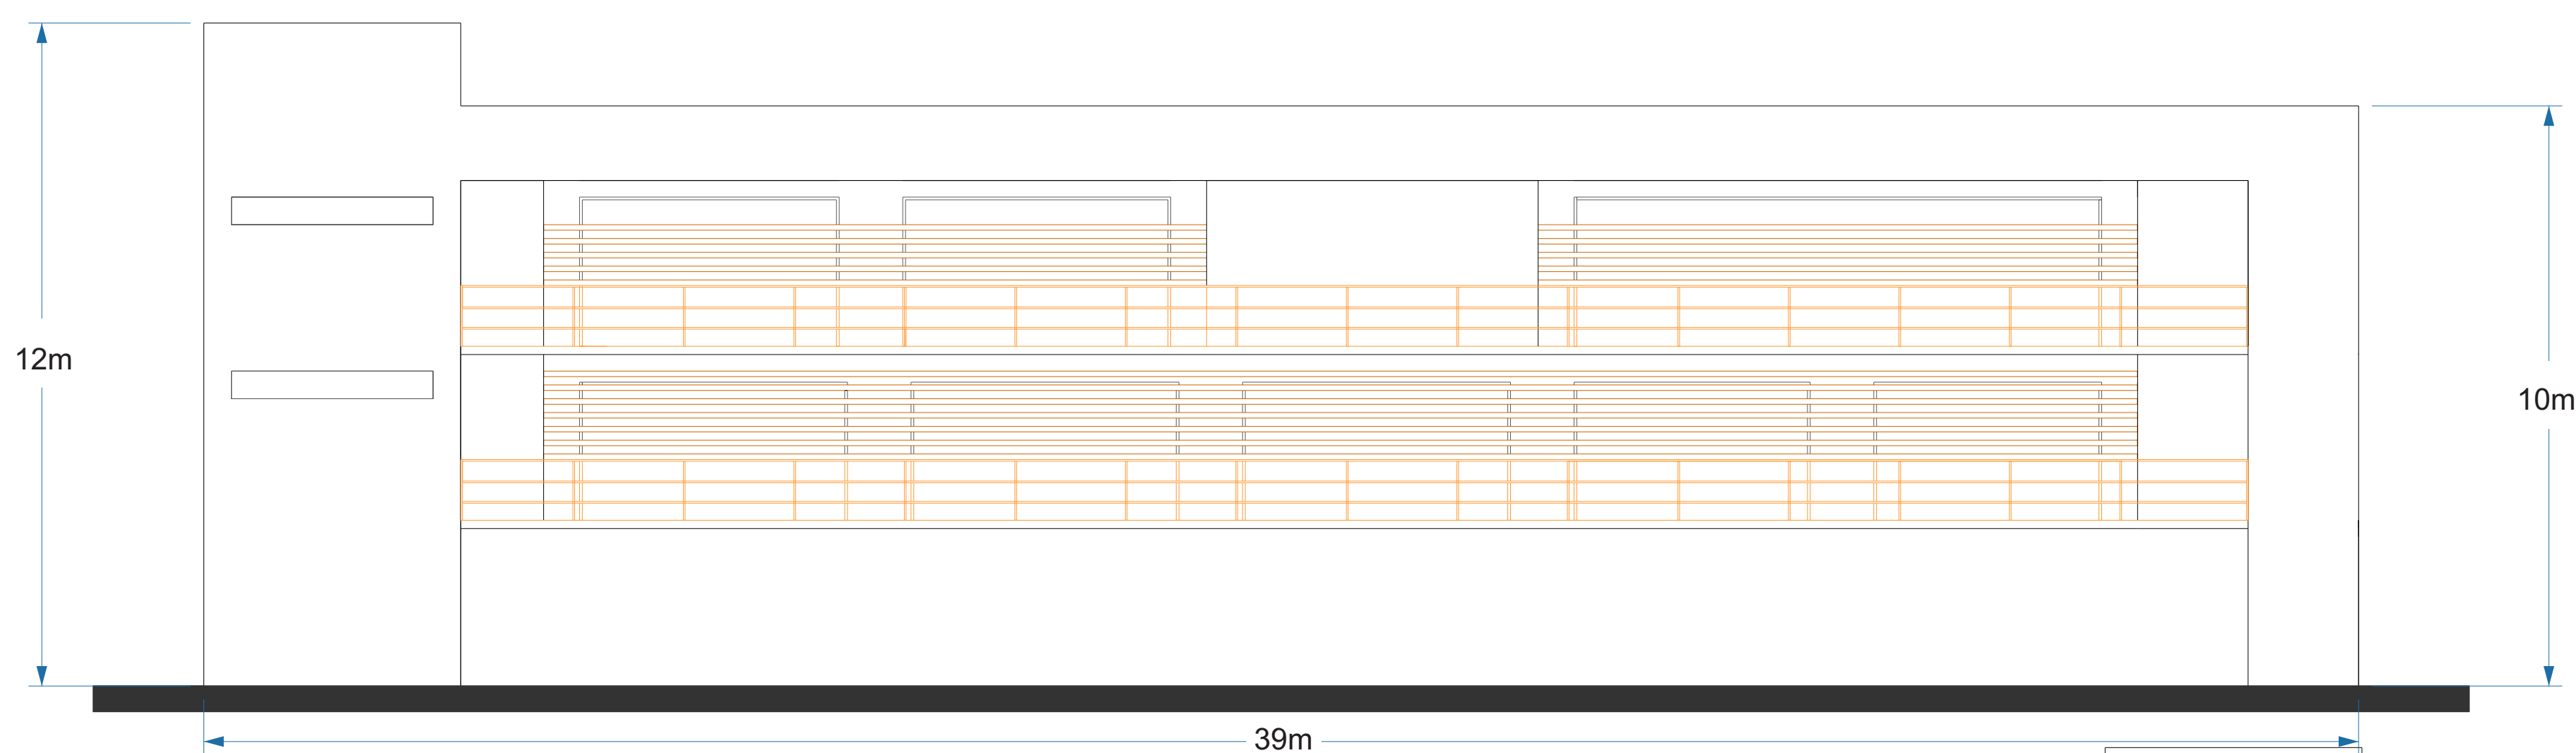




bloco acadêmico

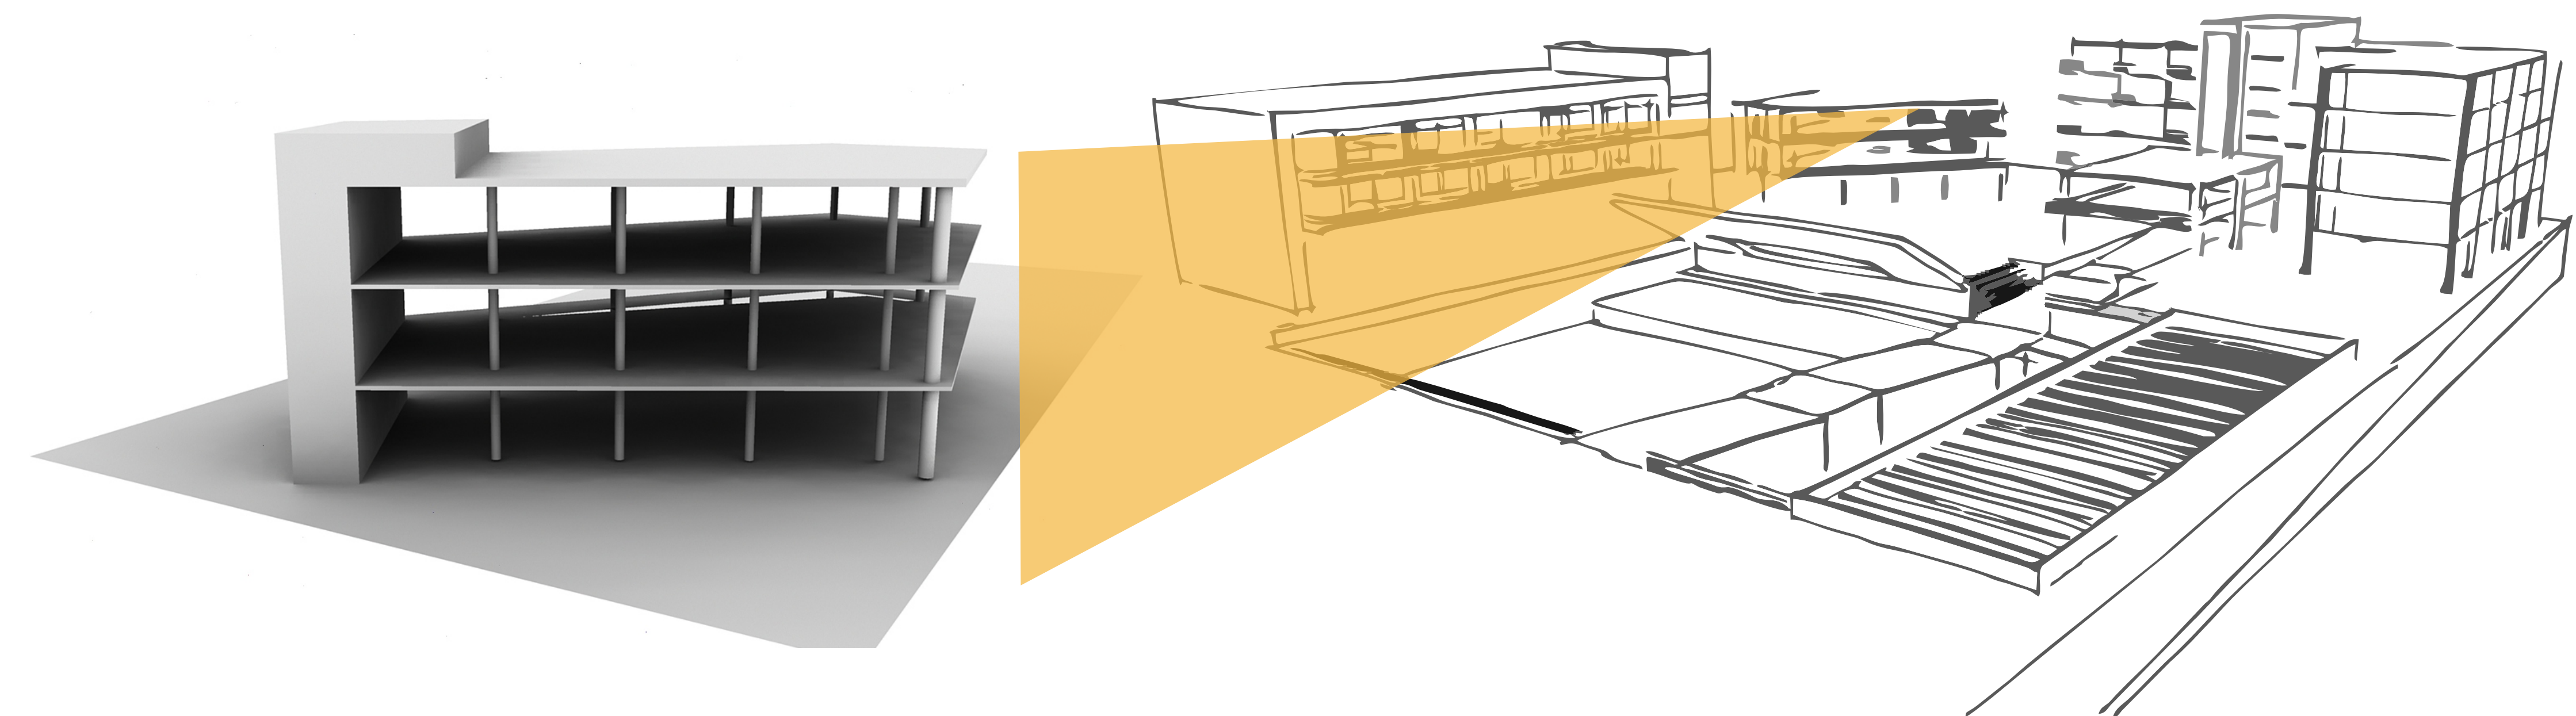


esquema estrutural



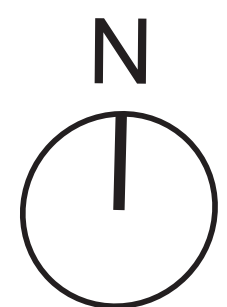



planta térreo

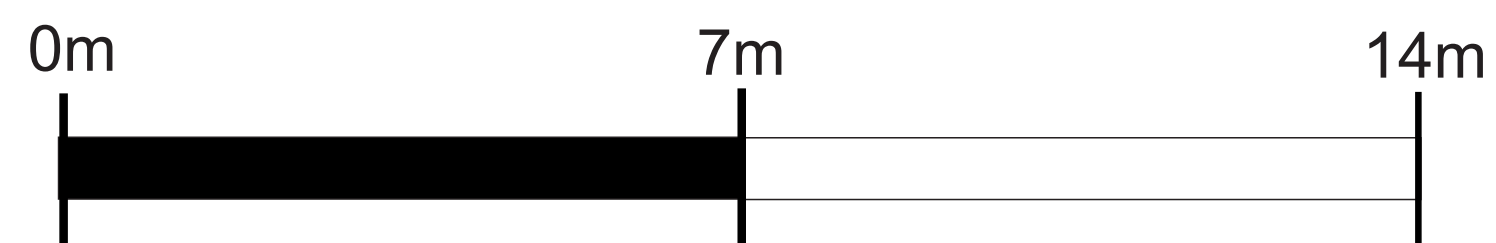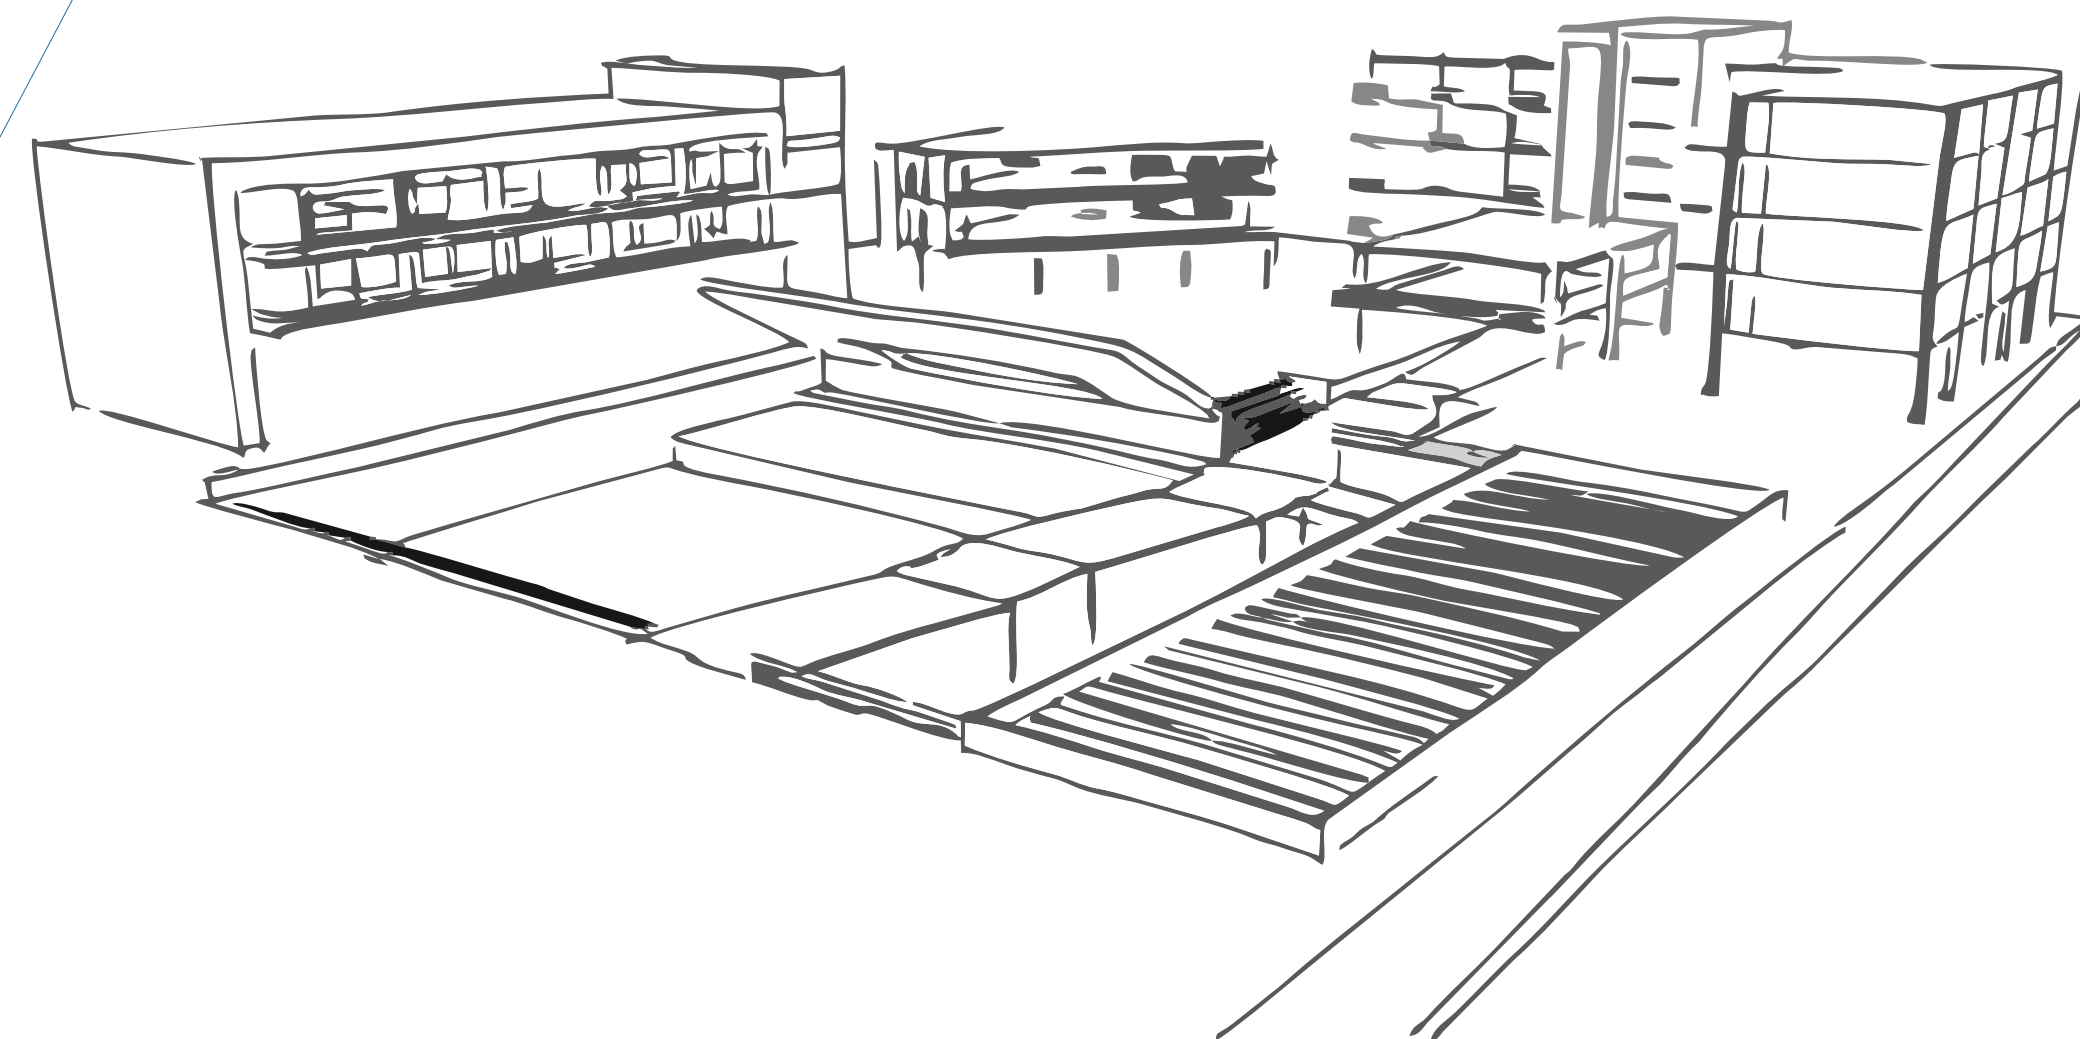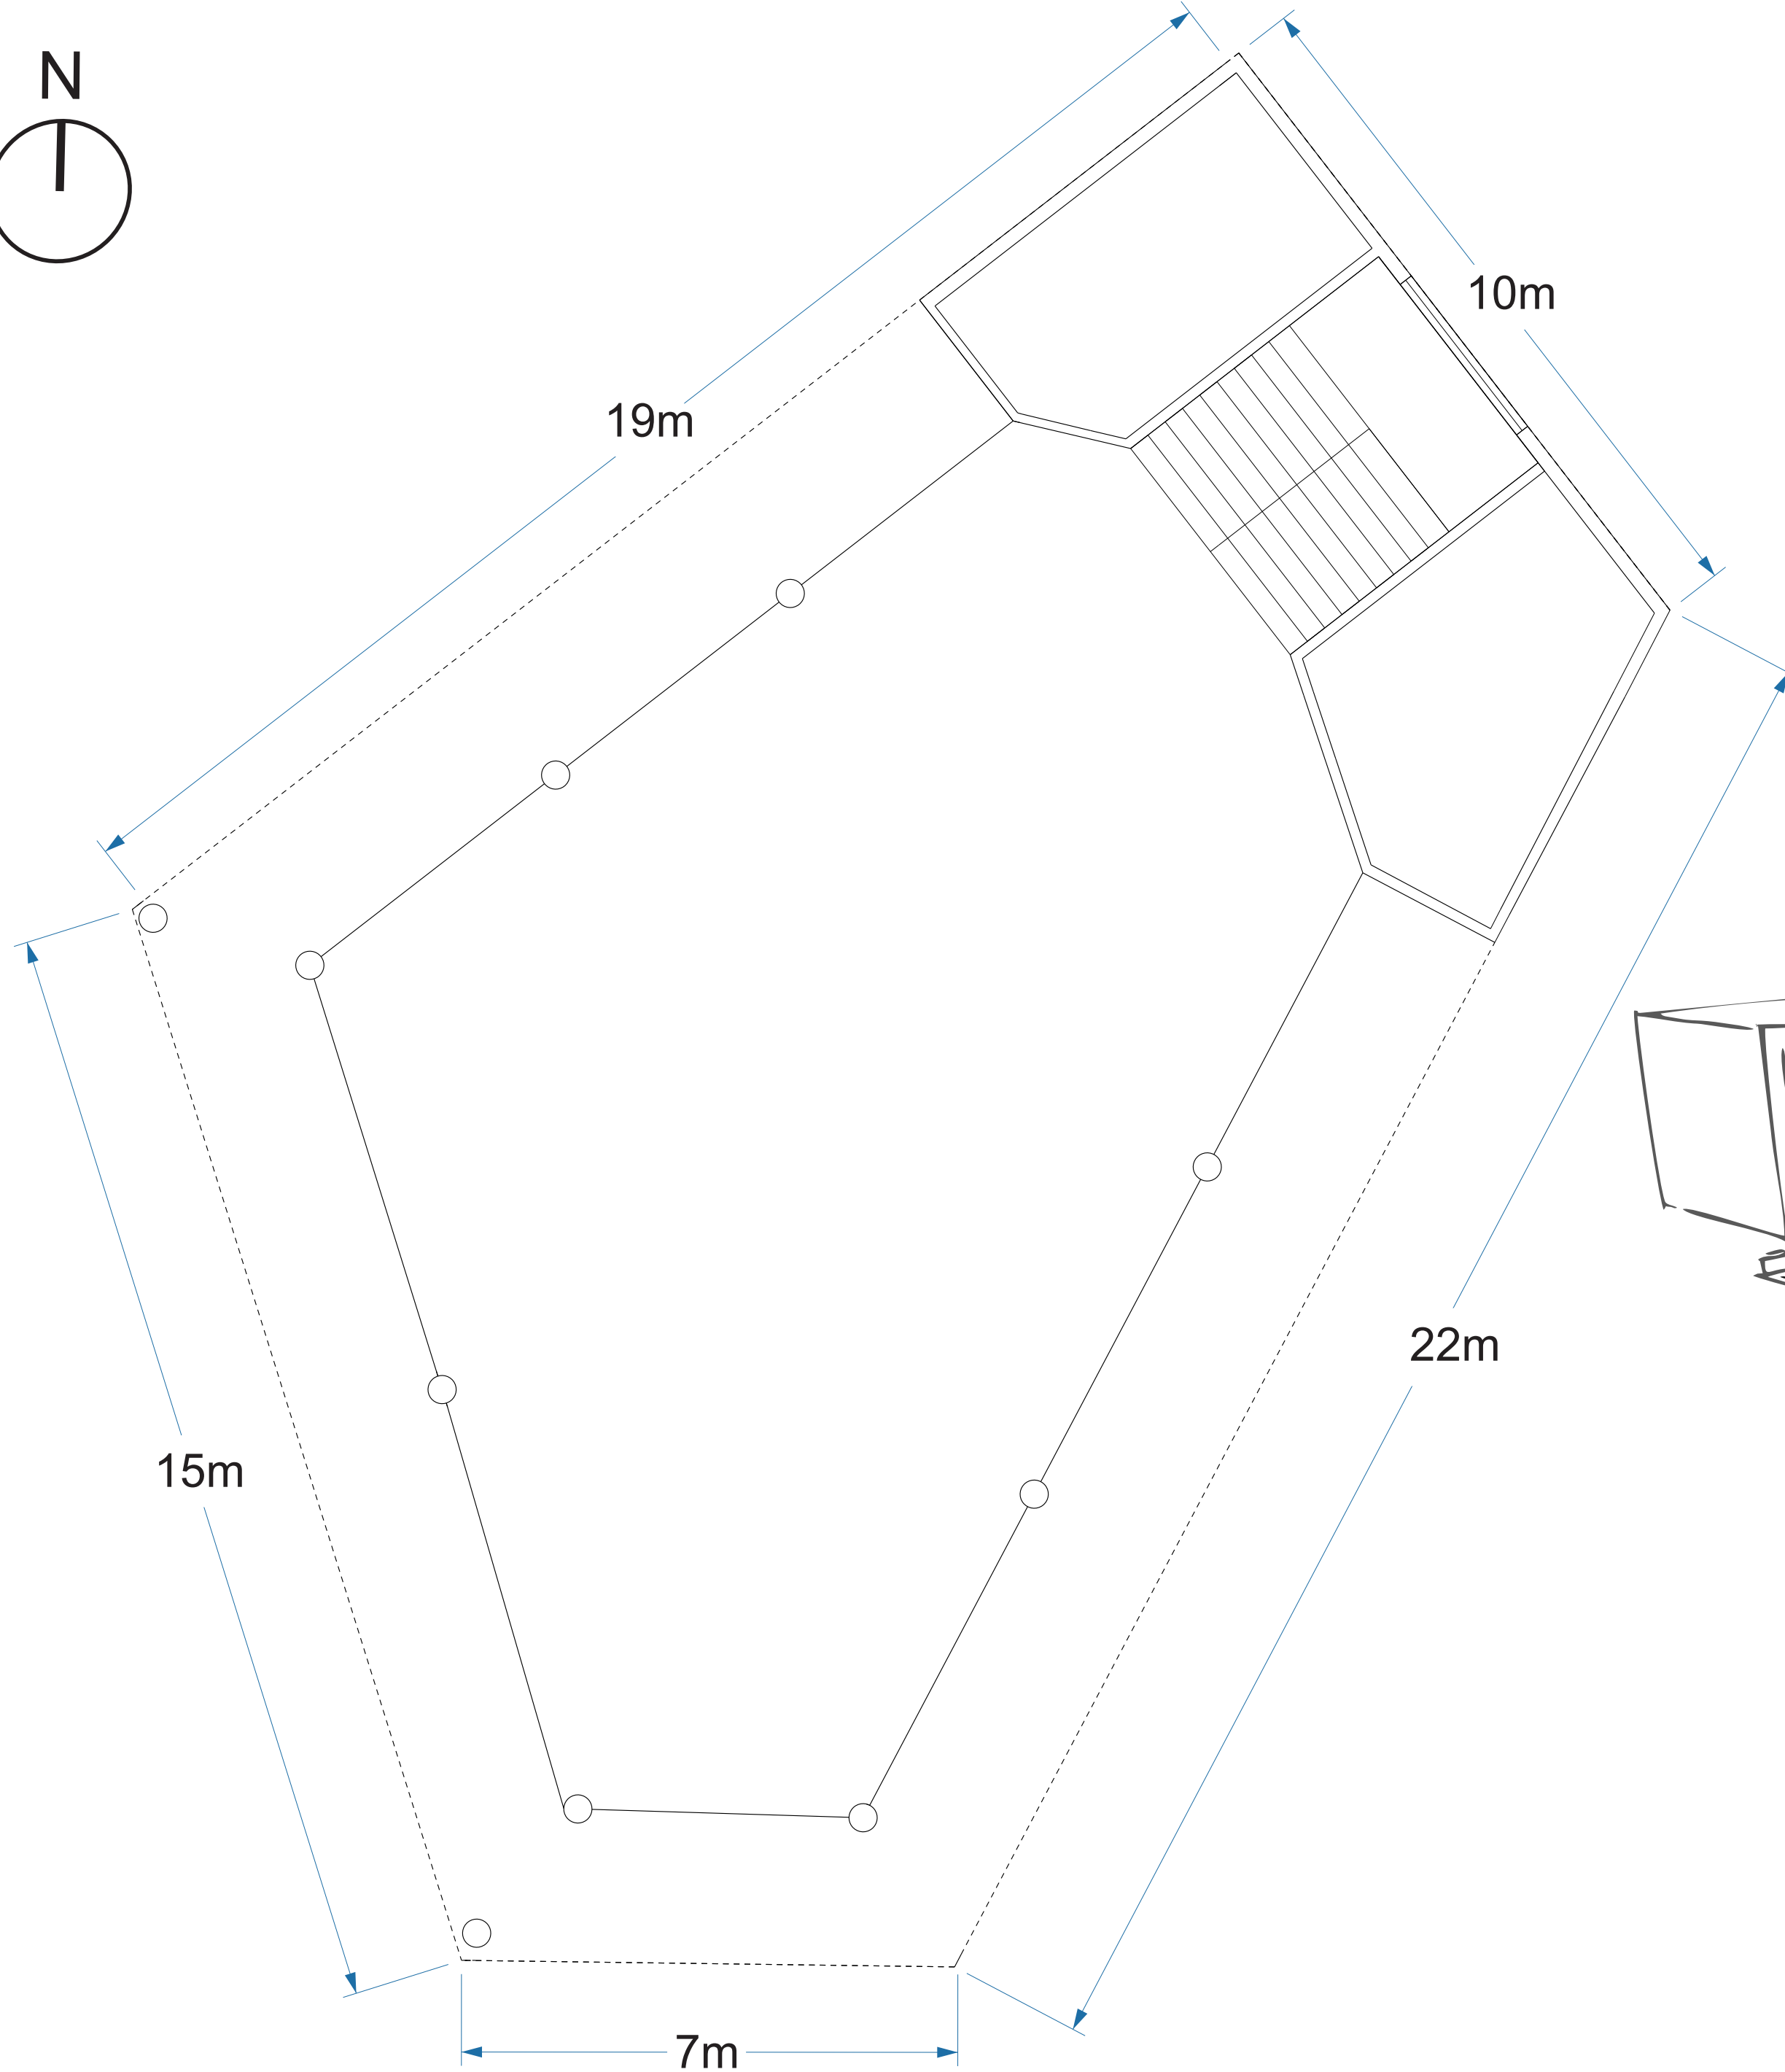



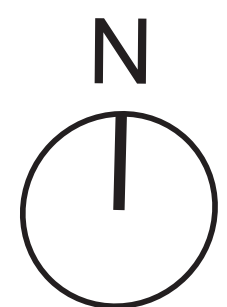






1° pavimento

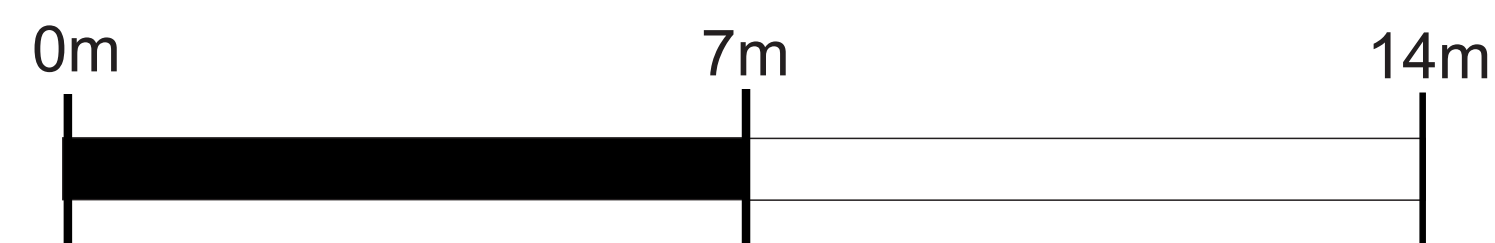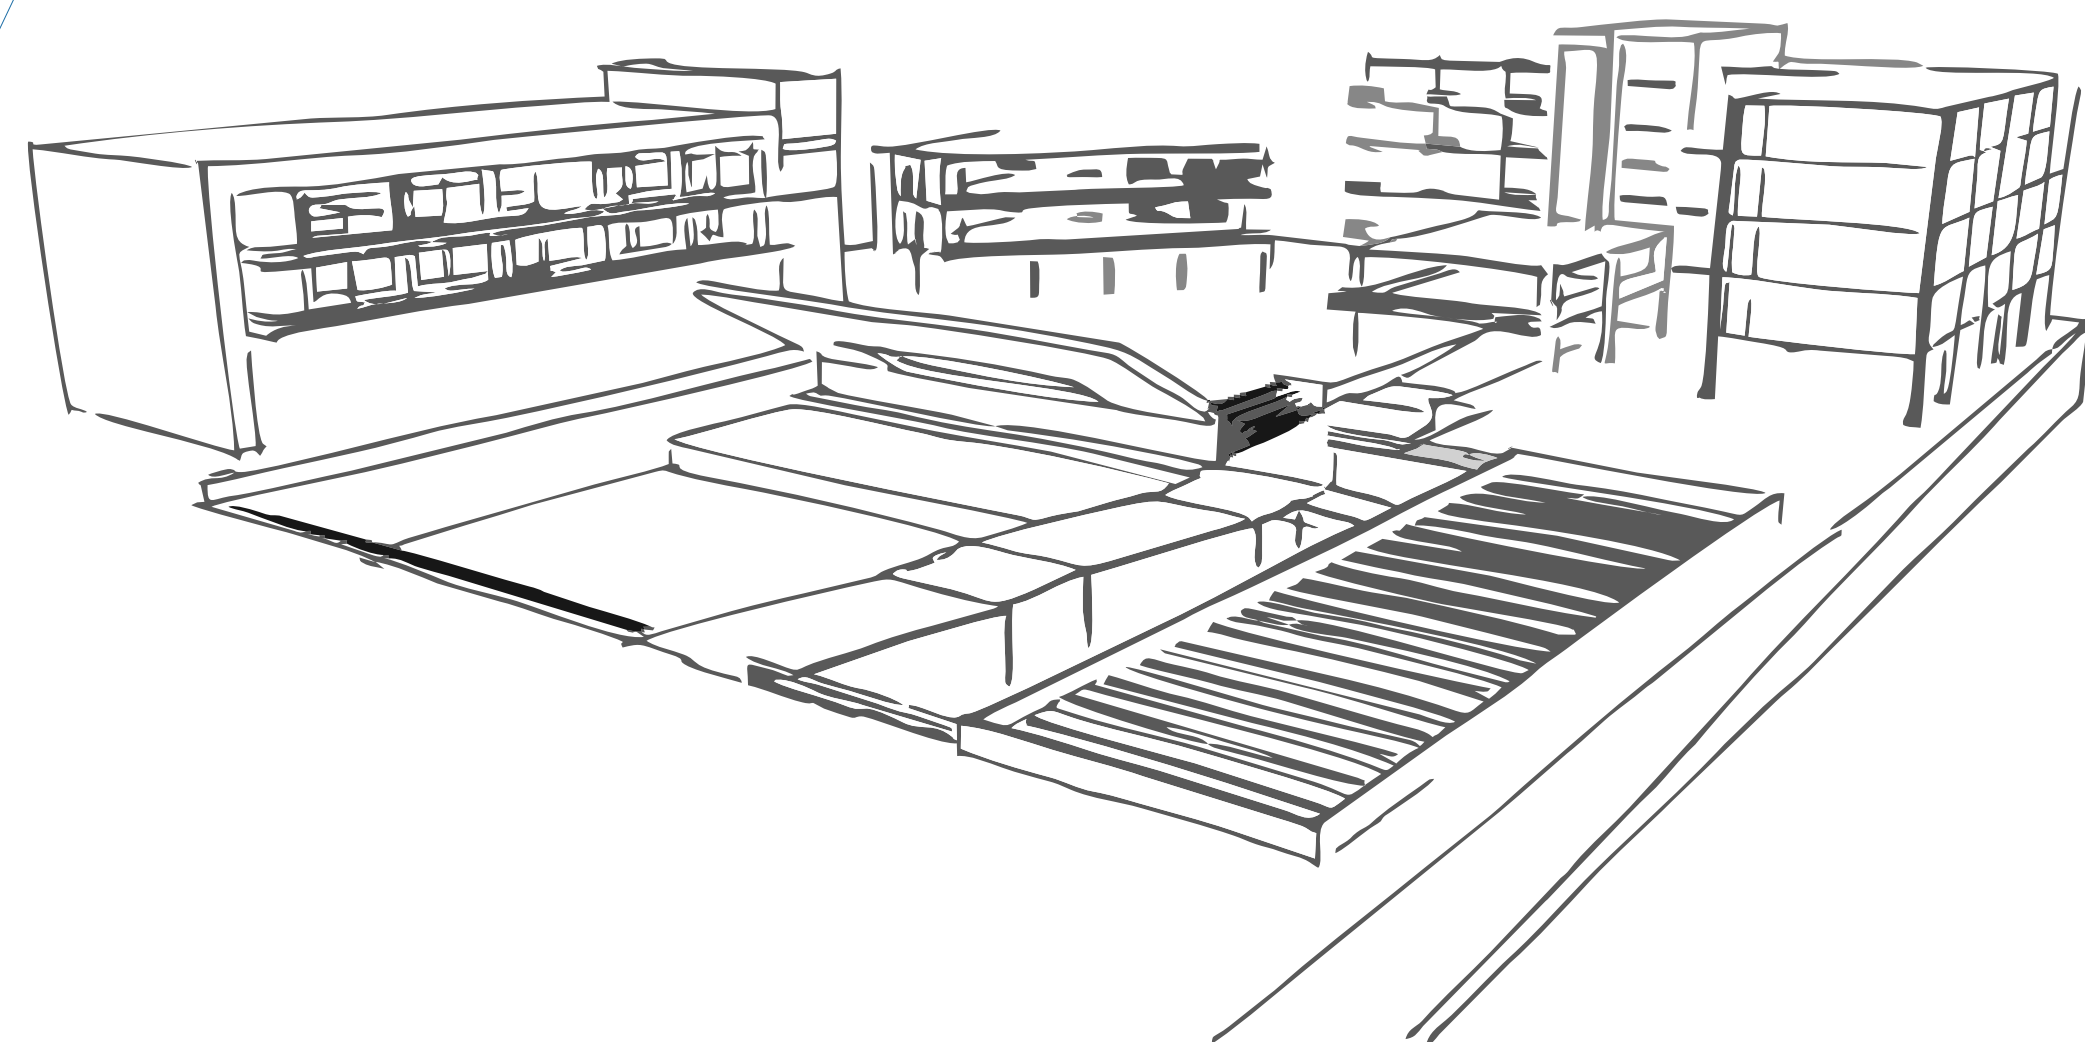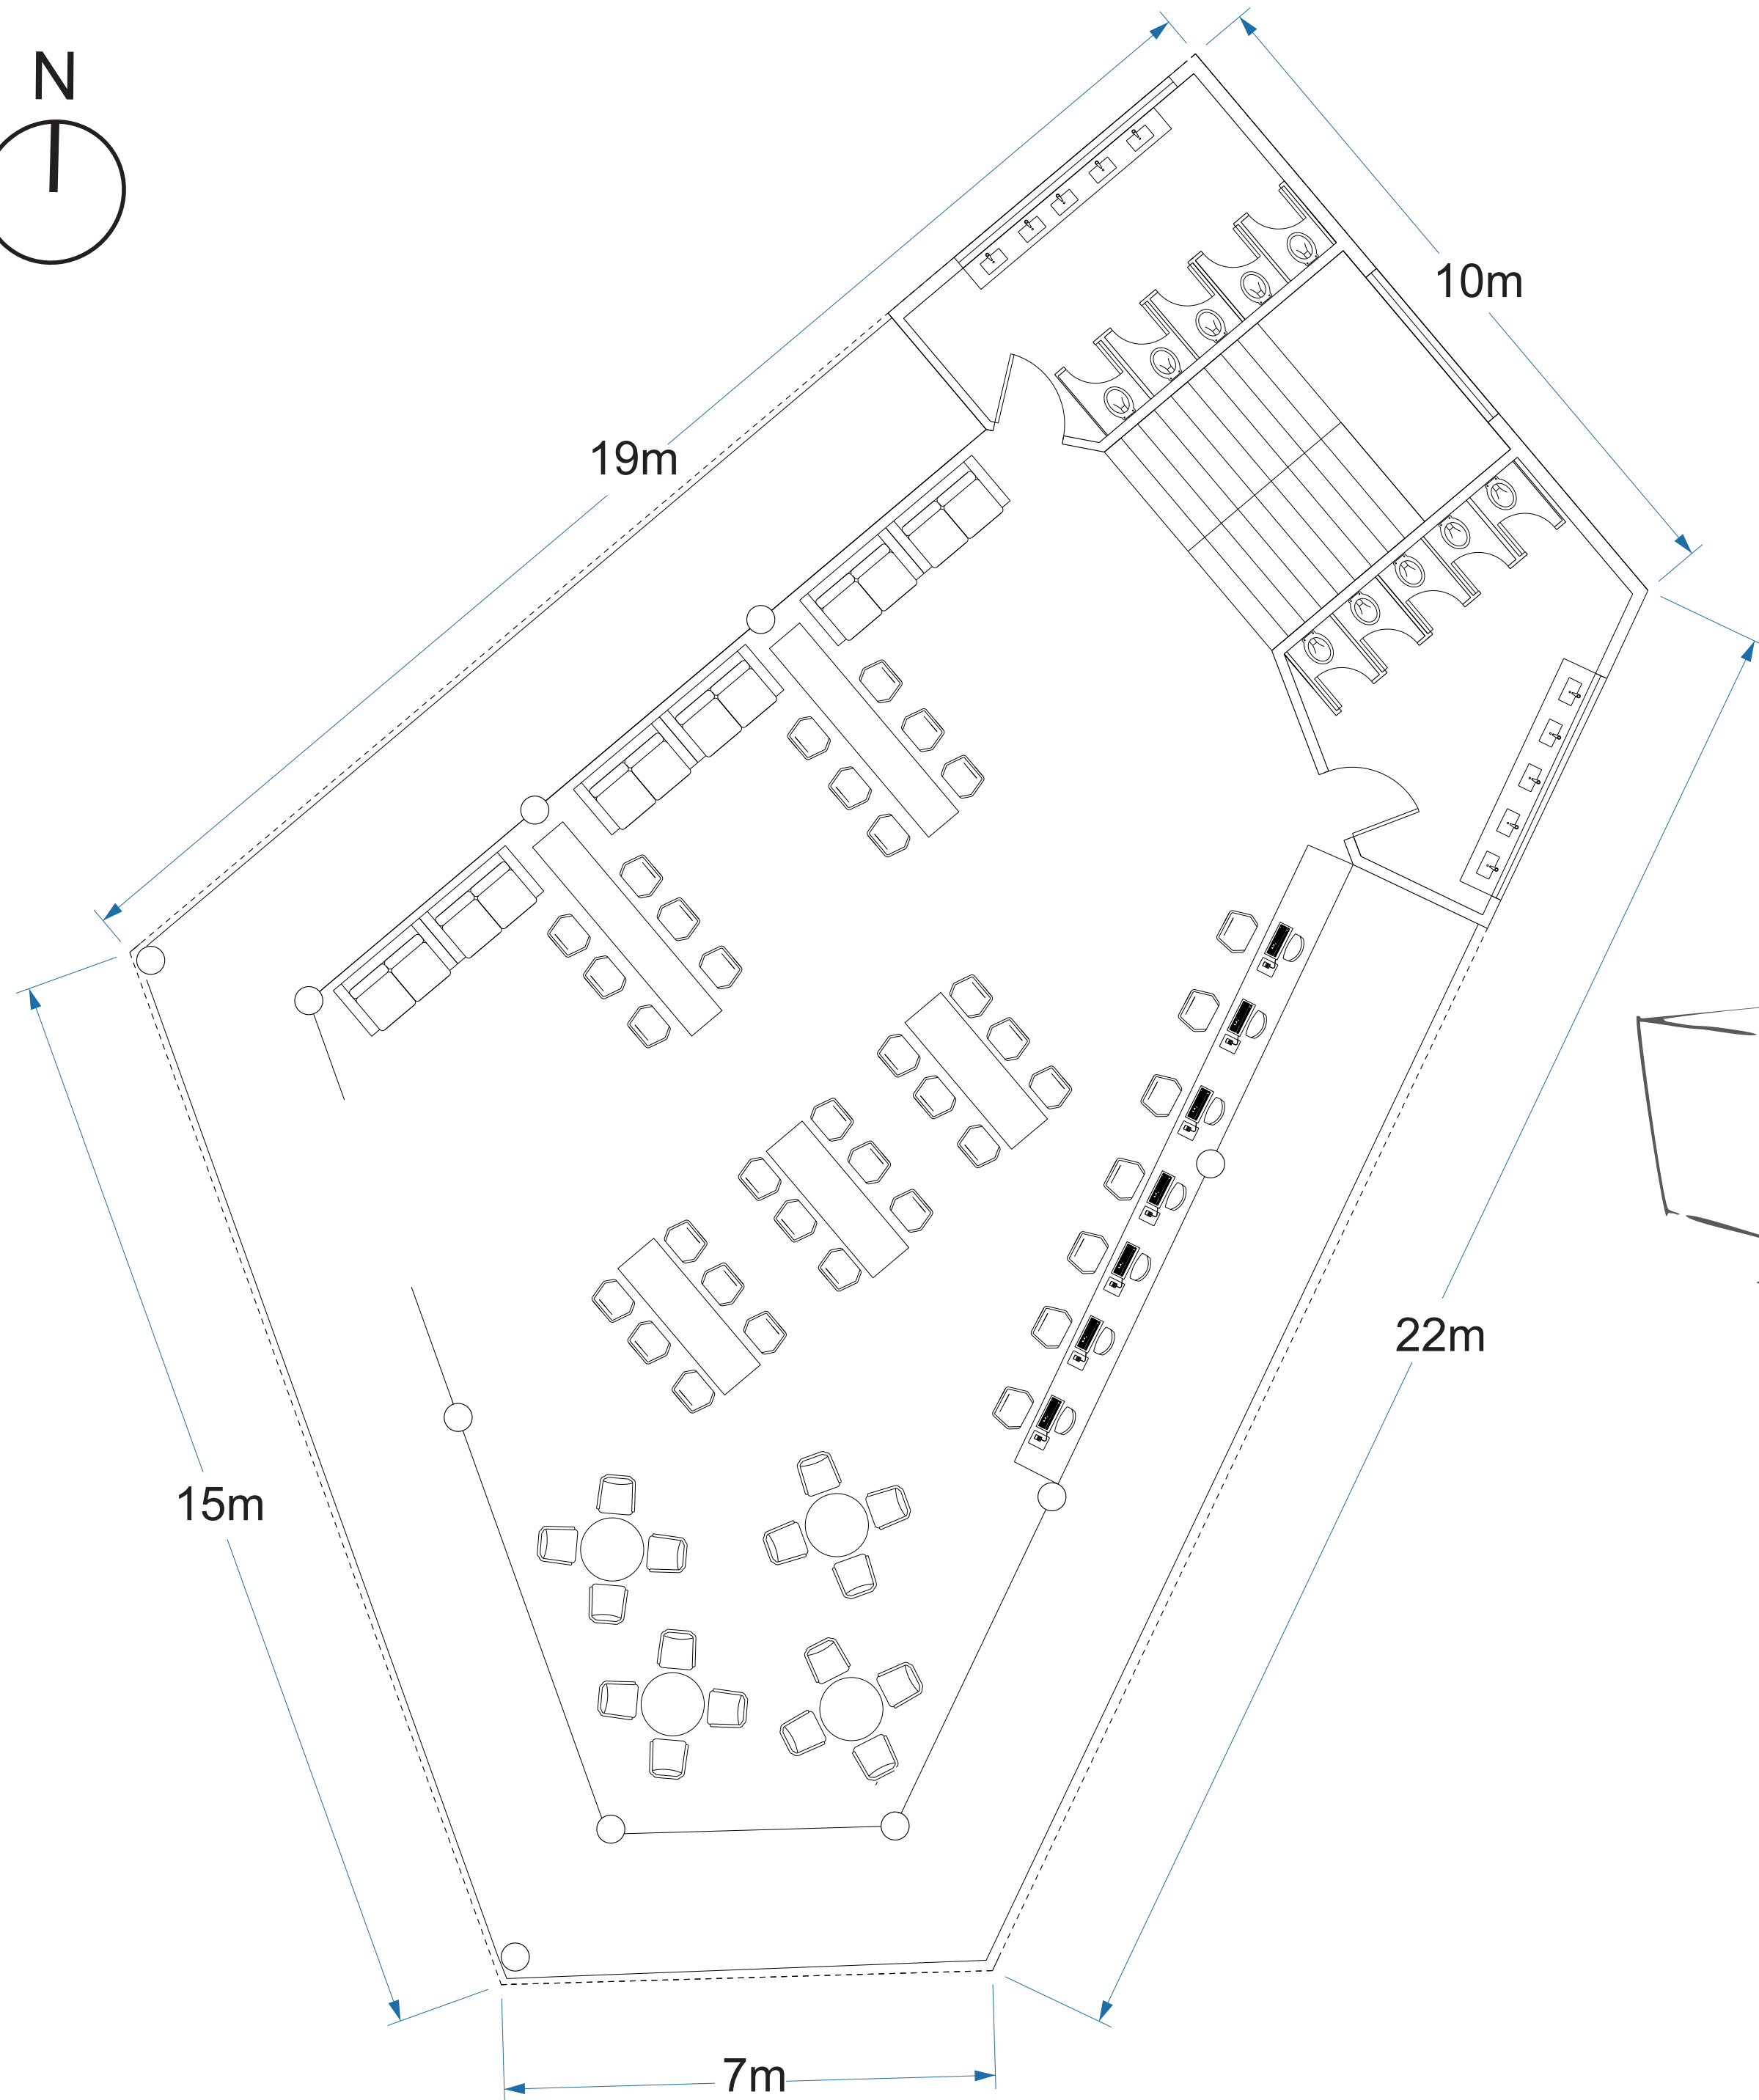

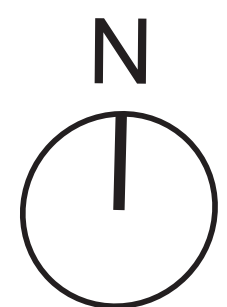

2° pavimento

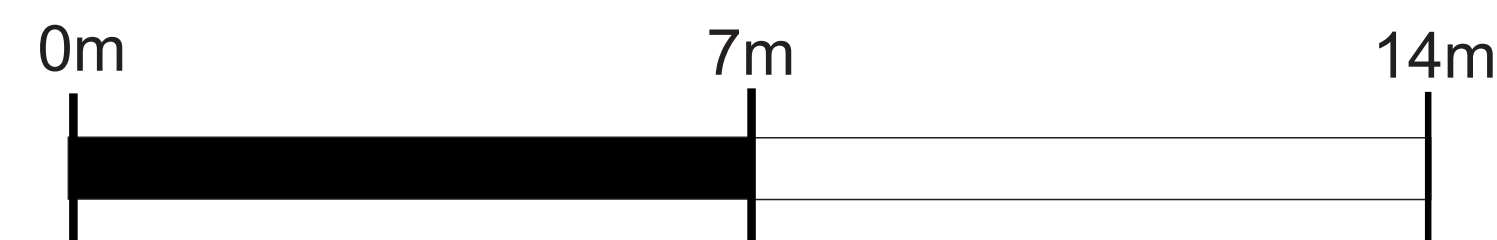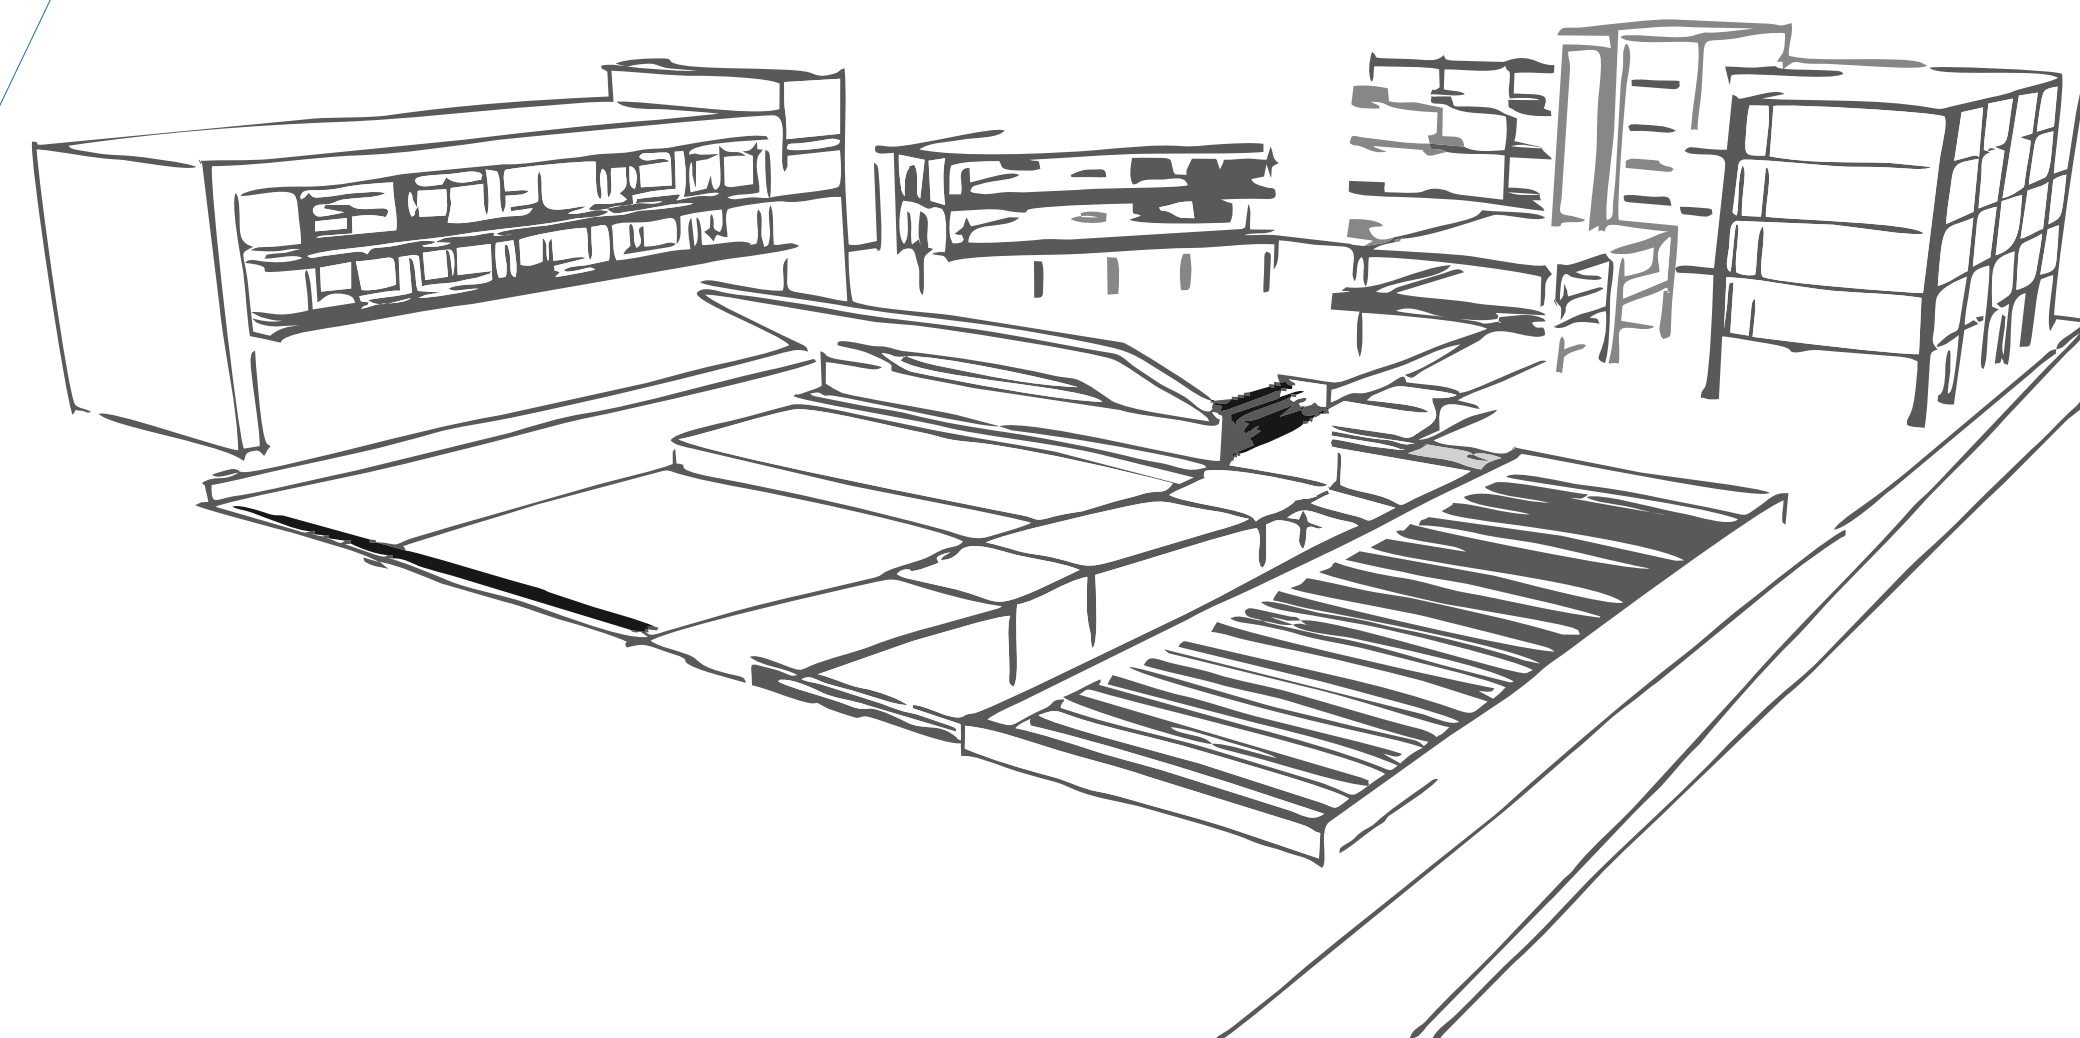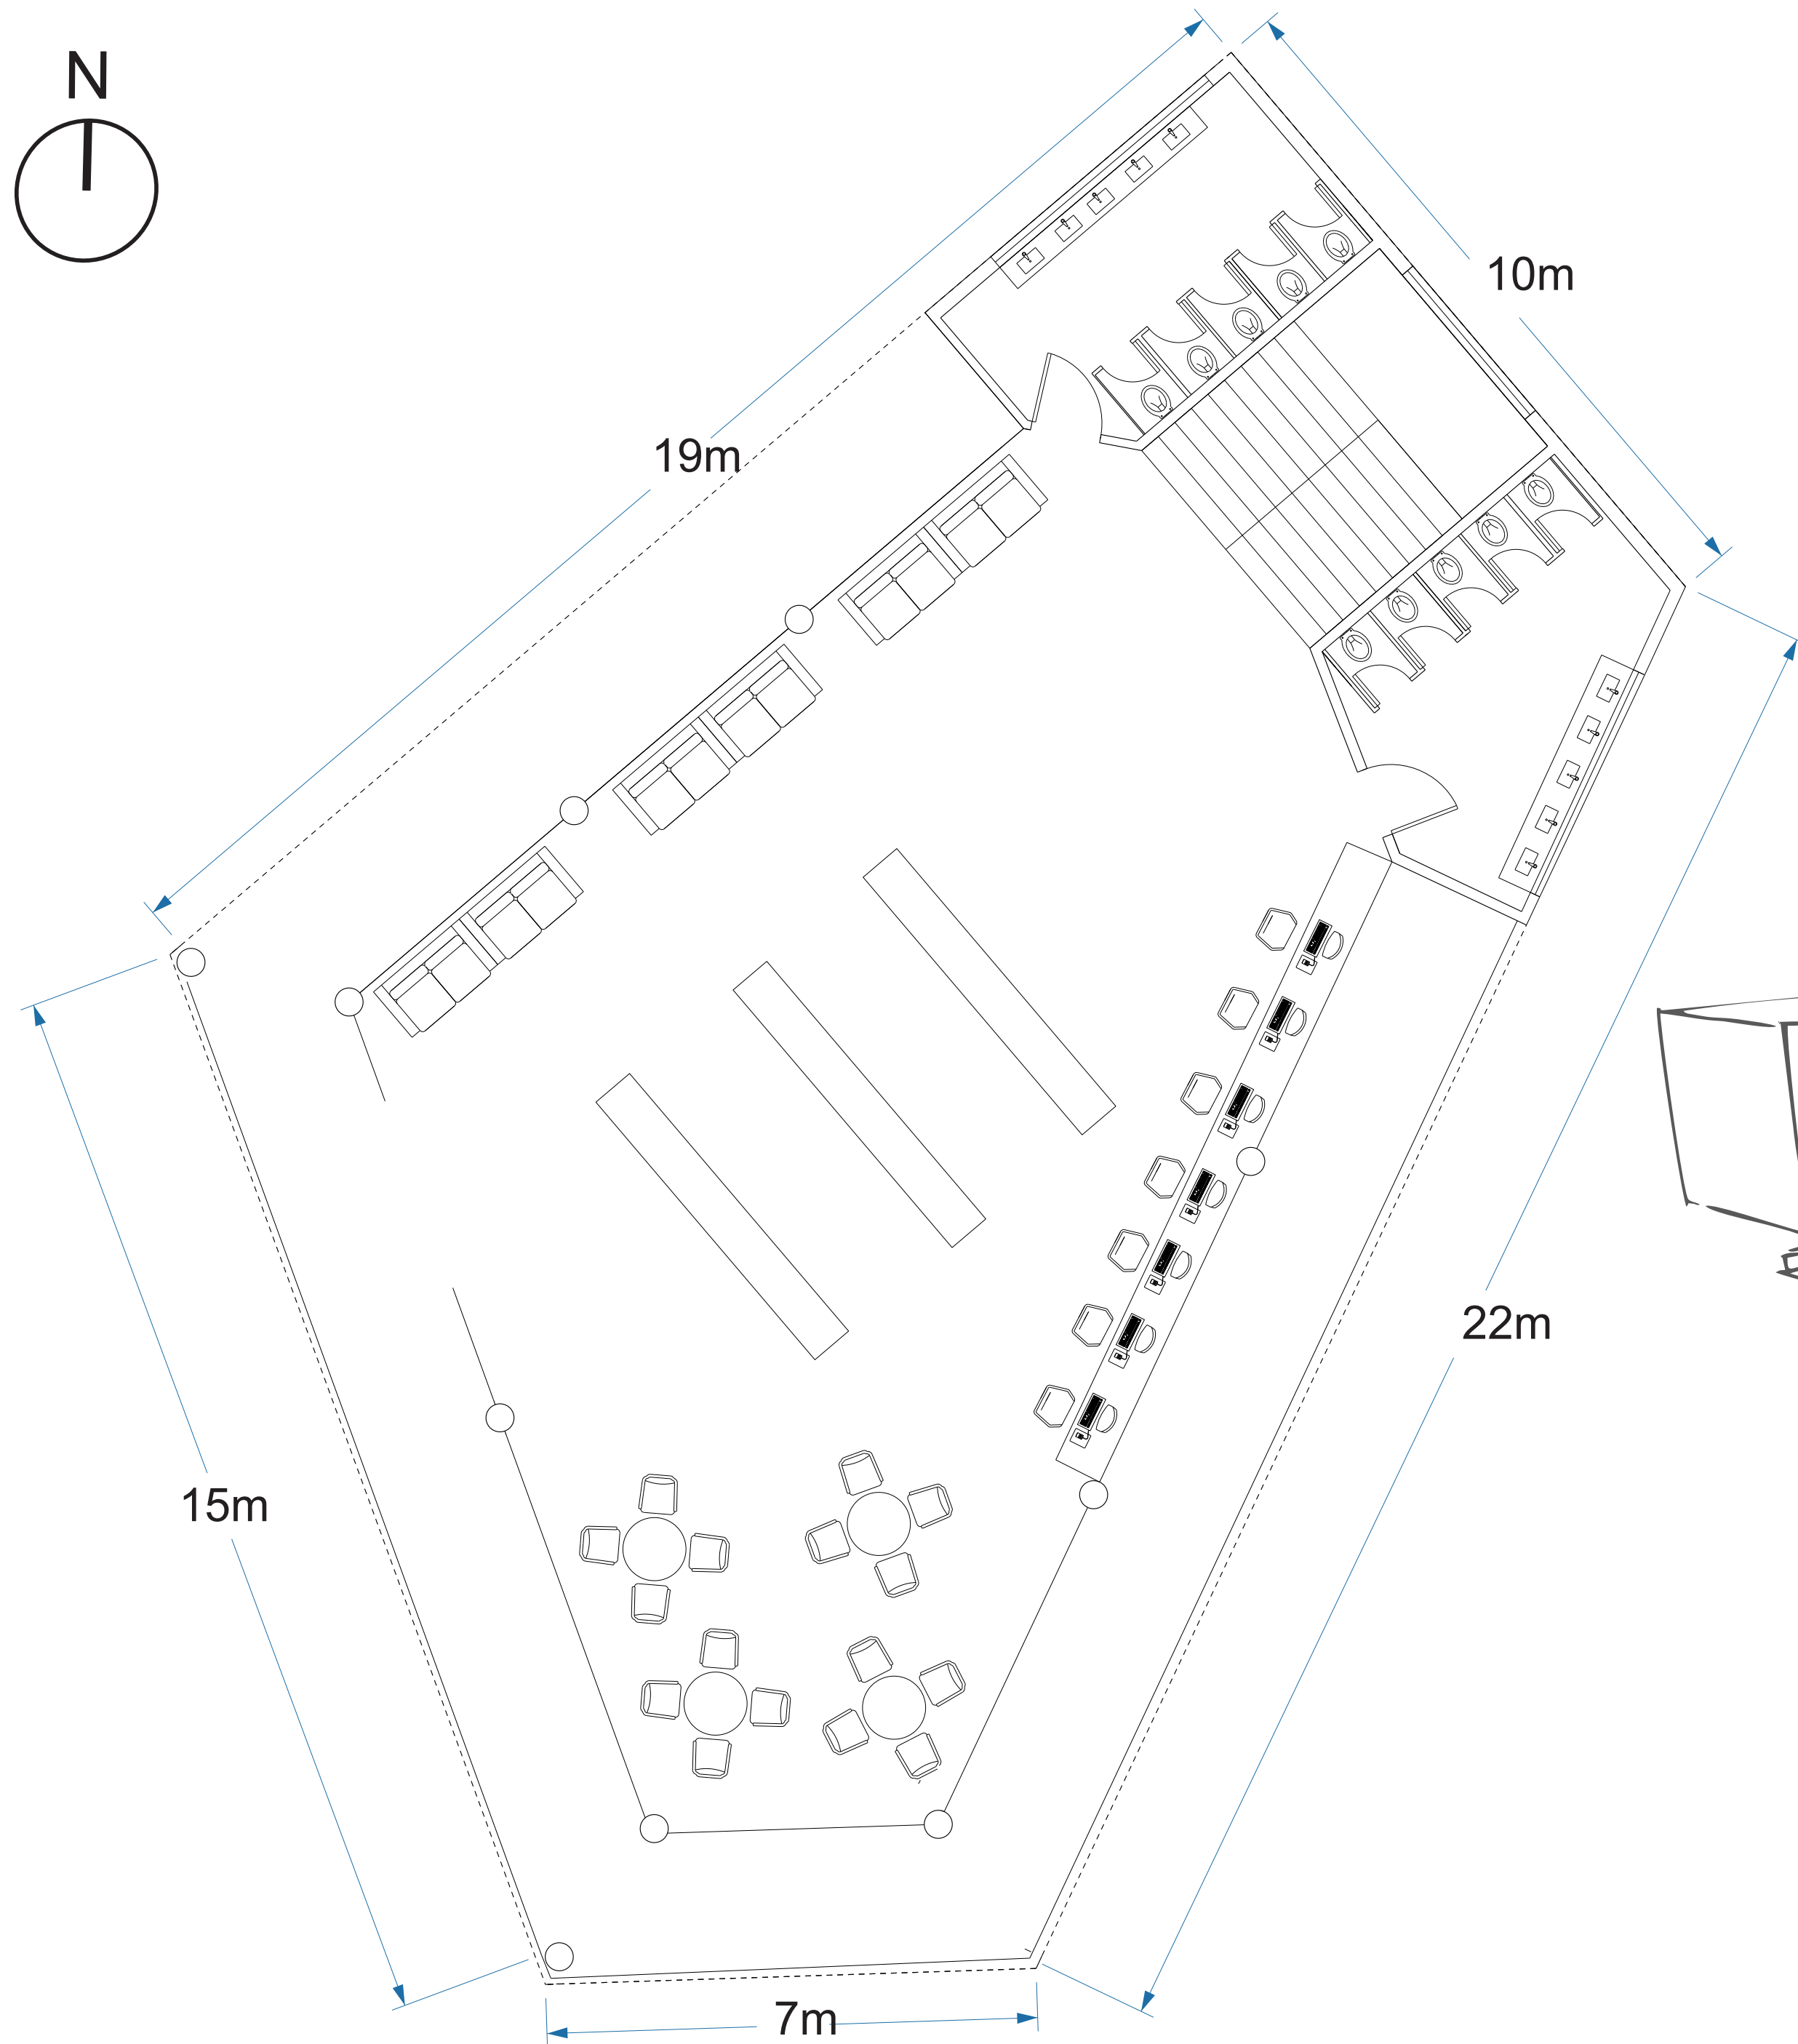


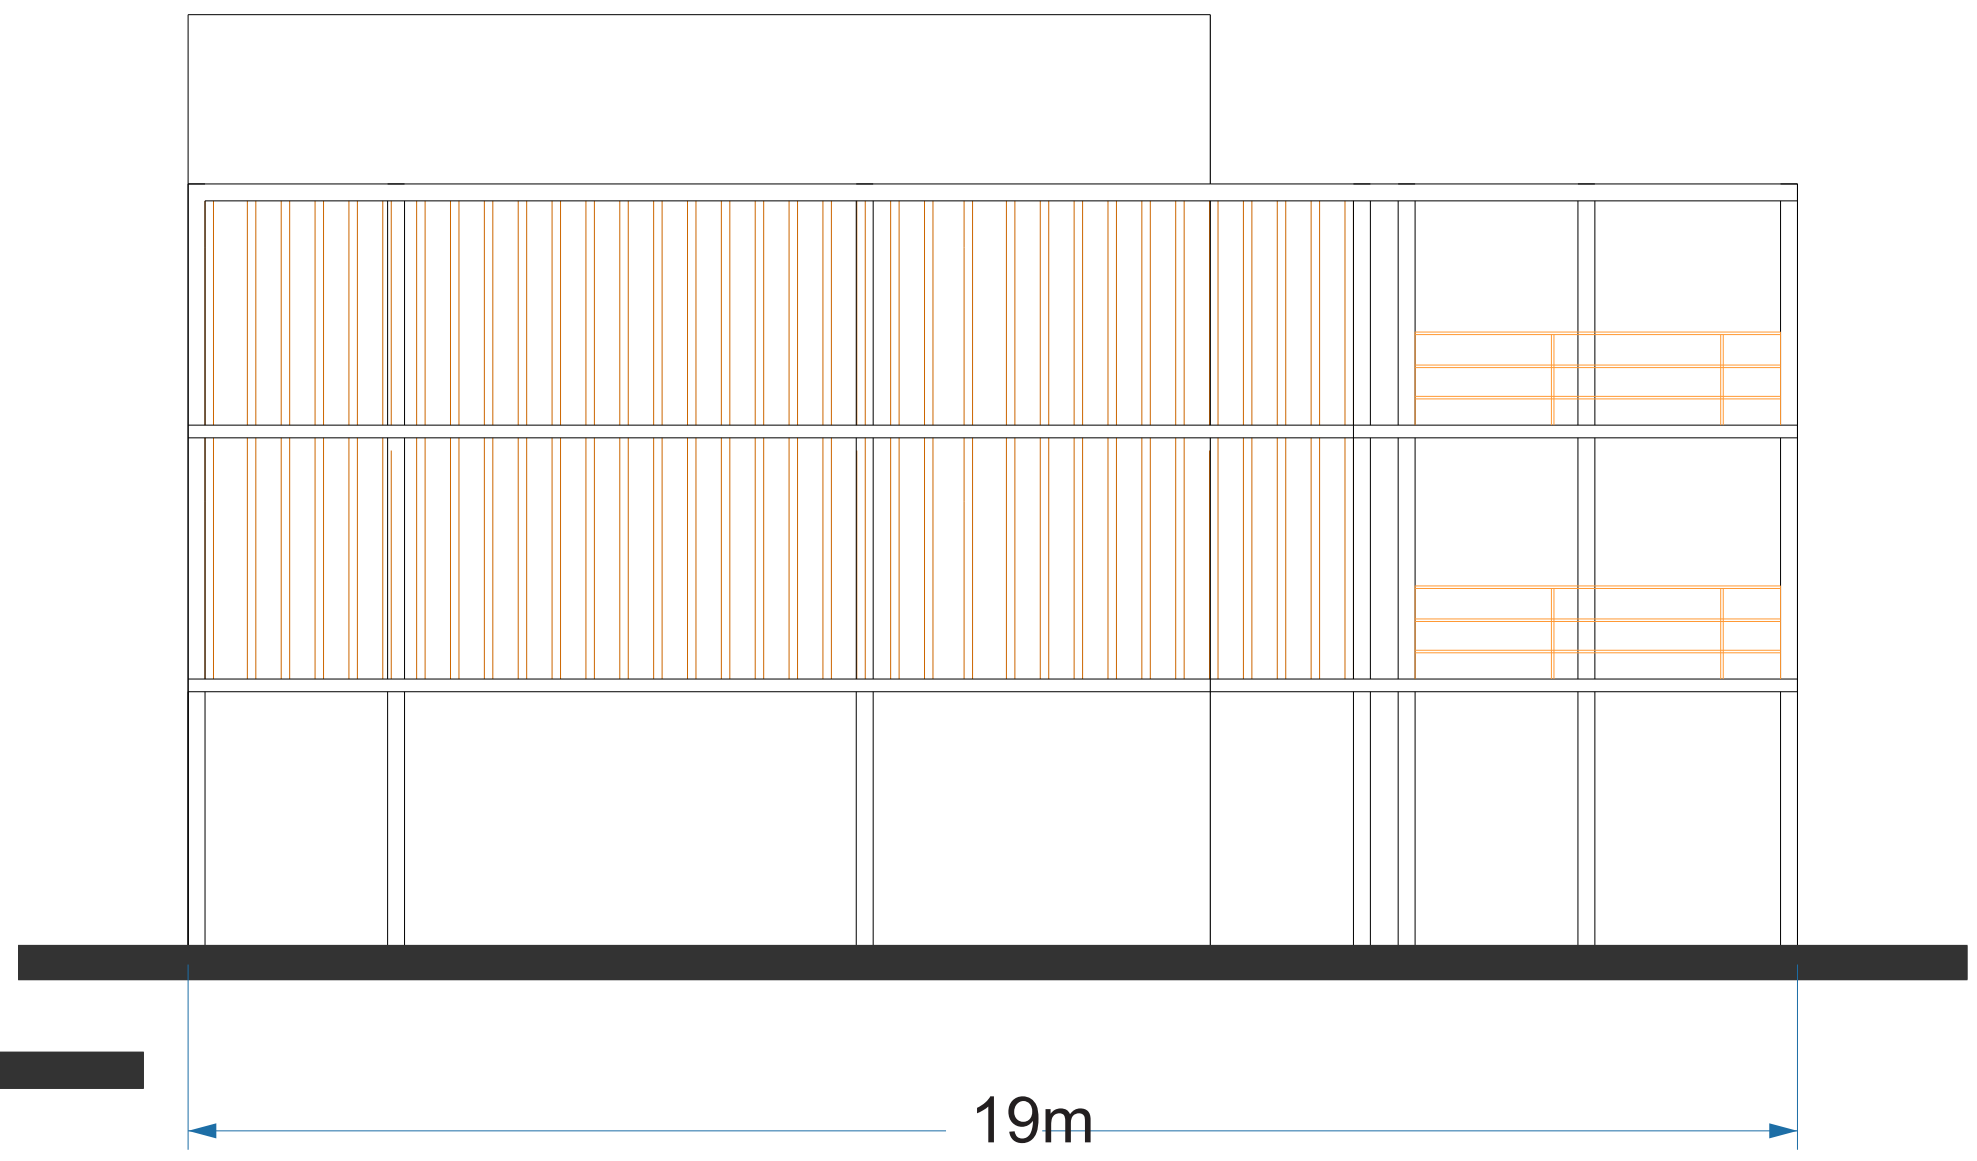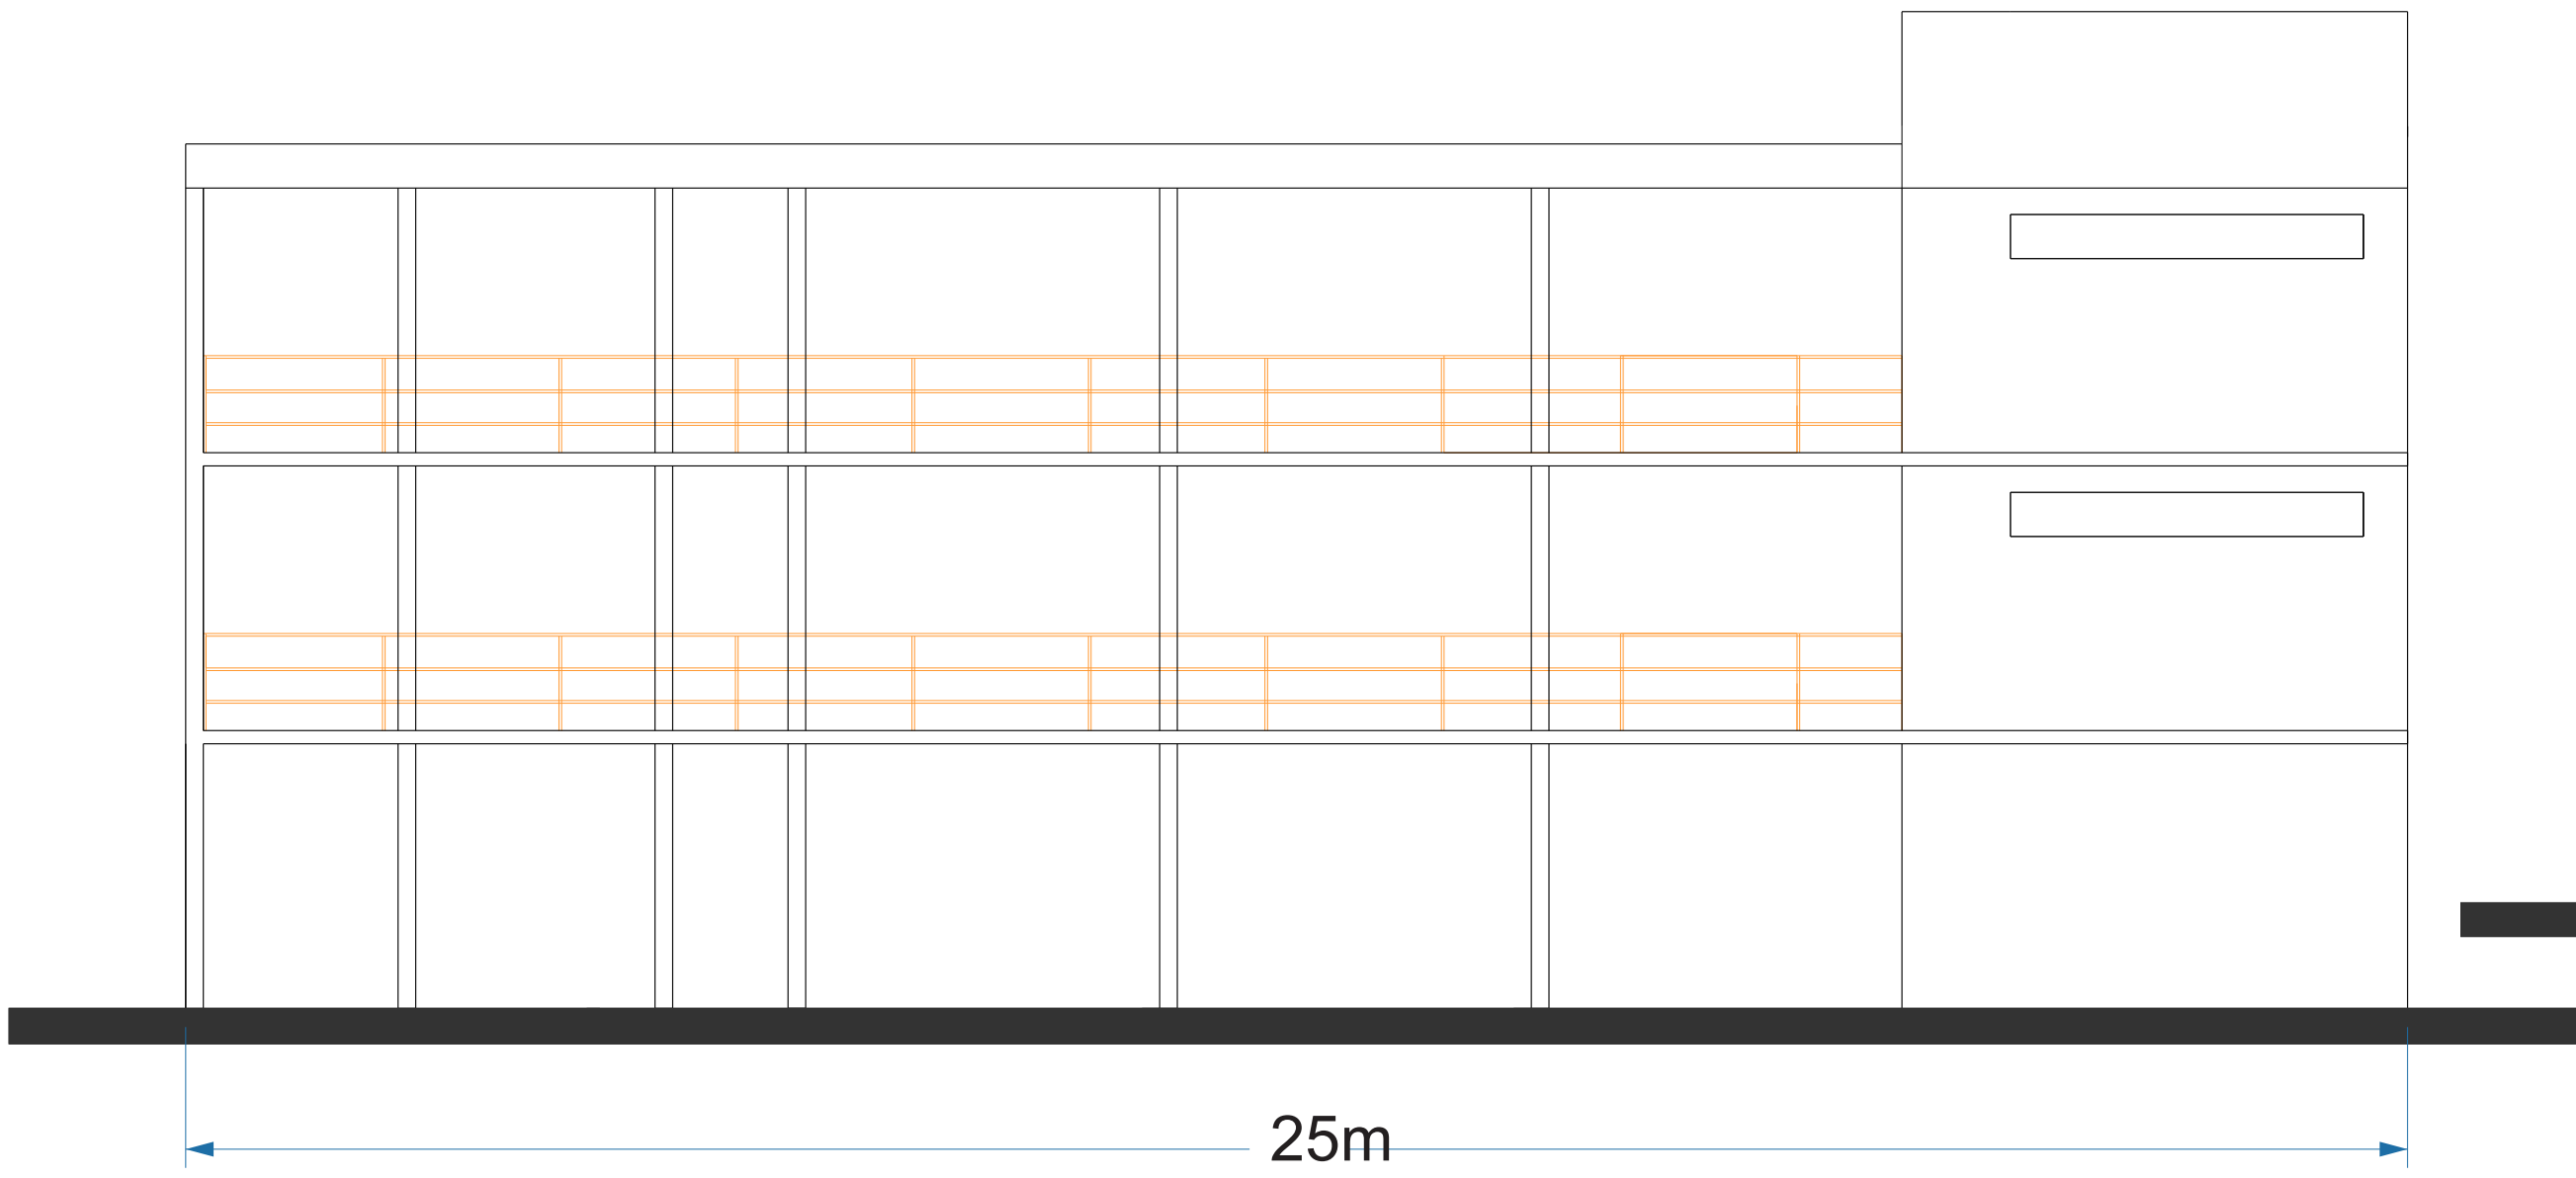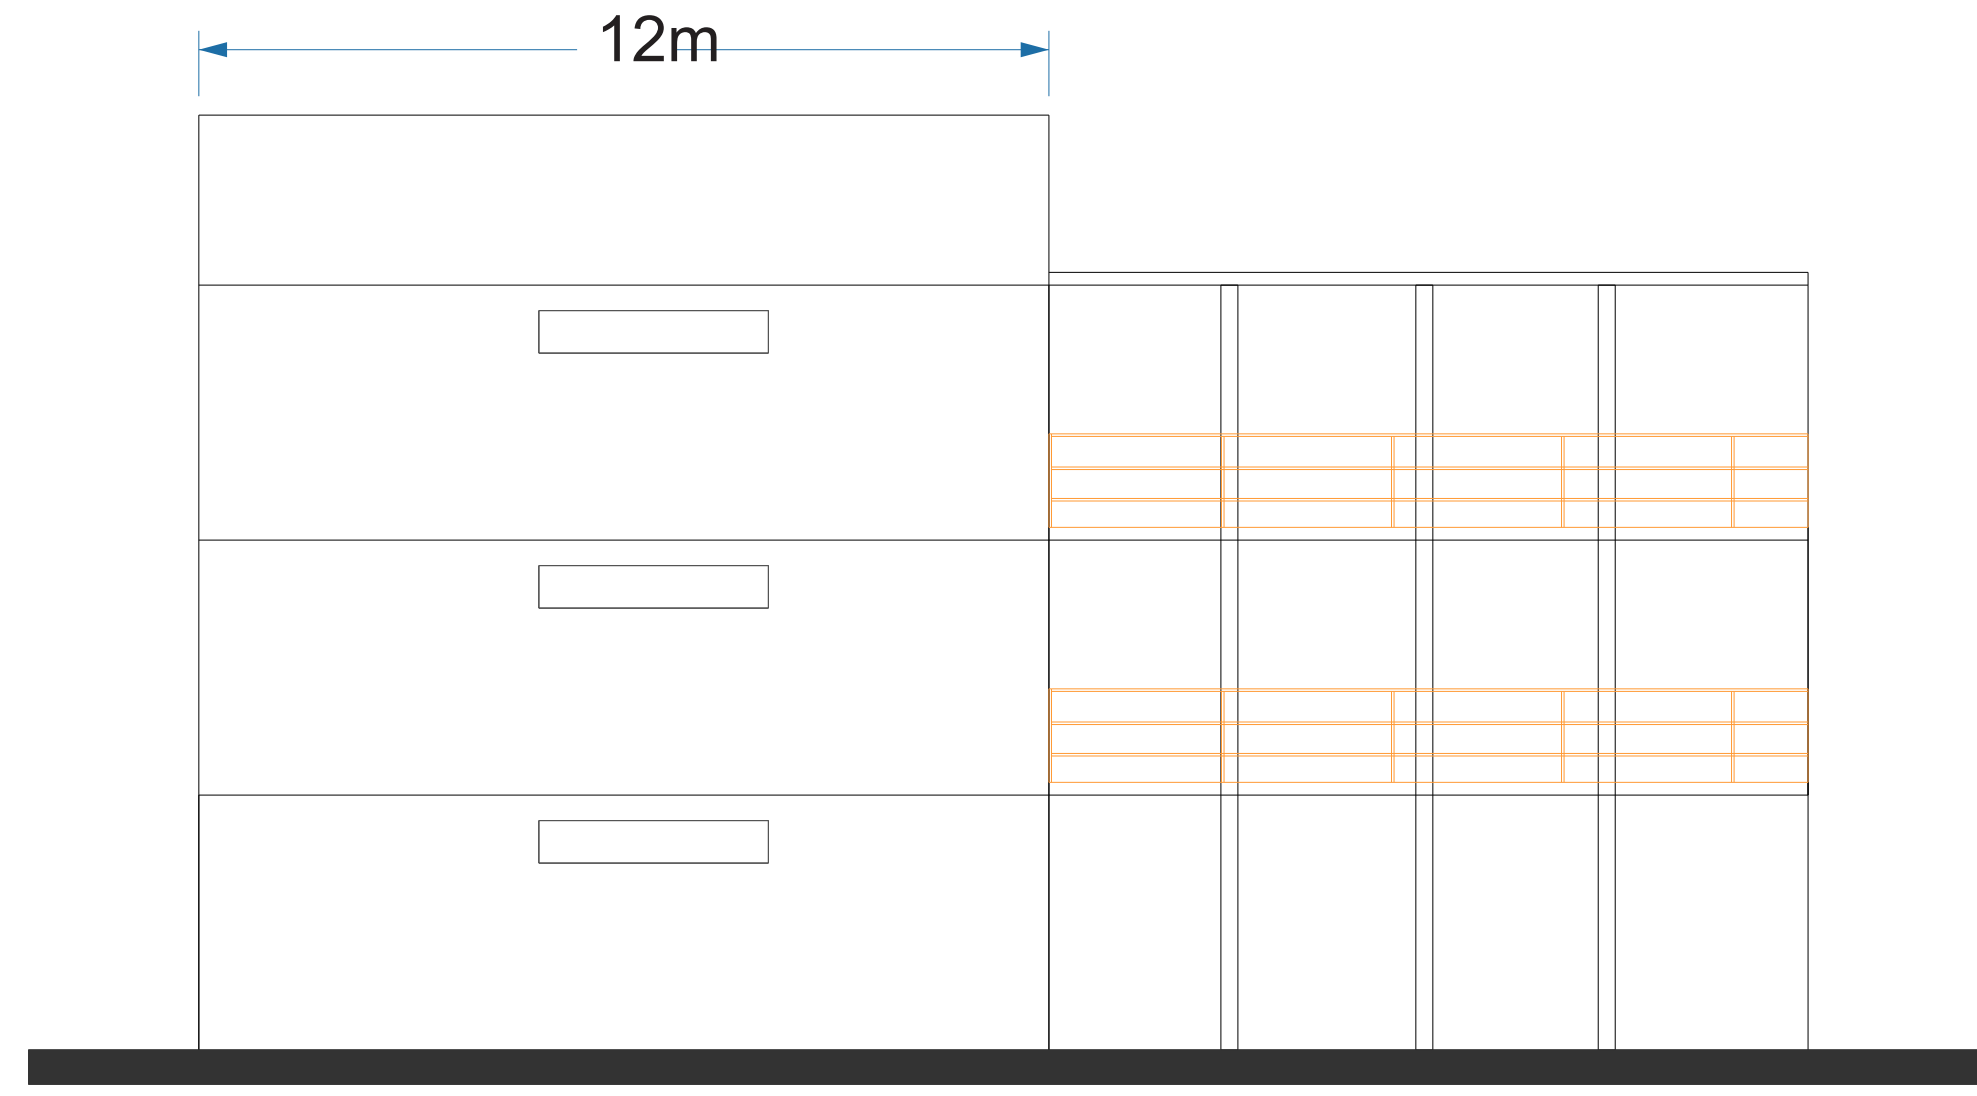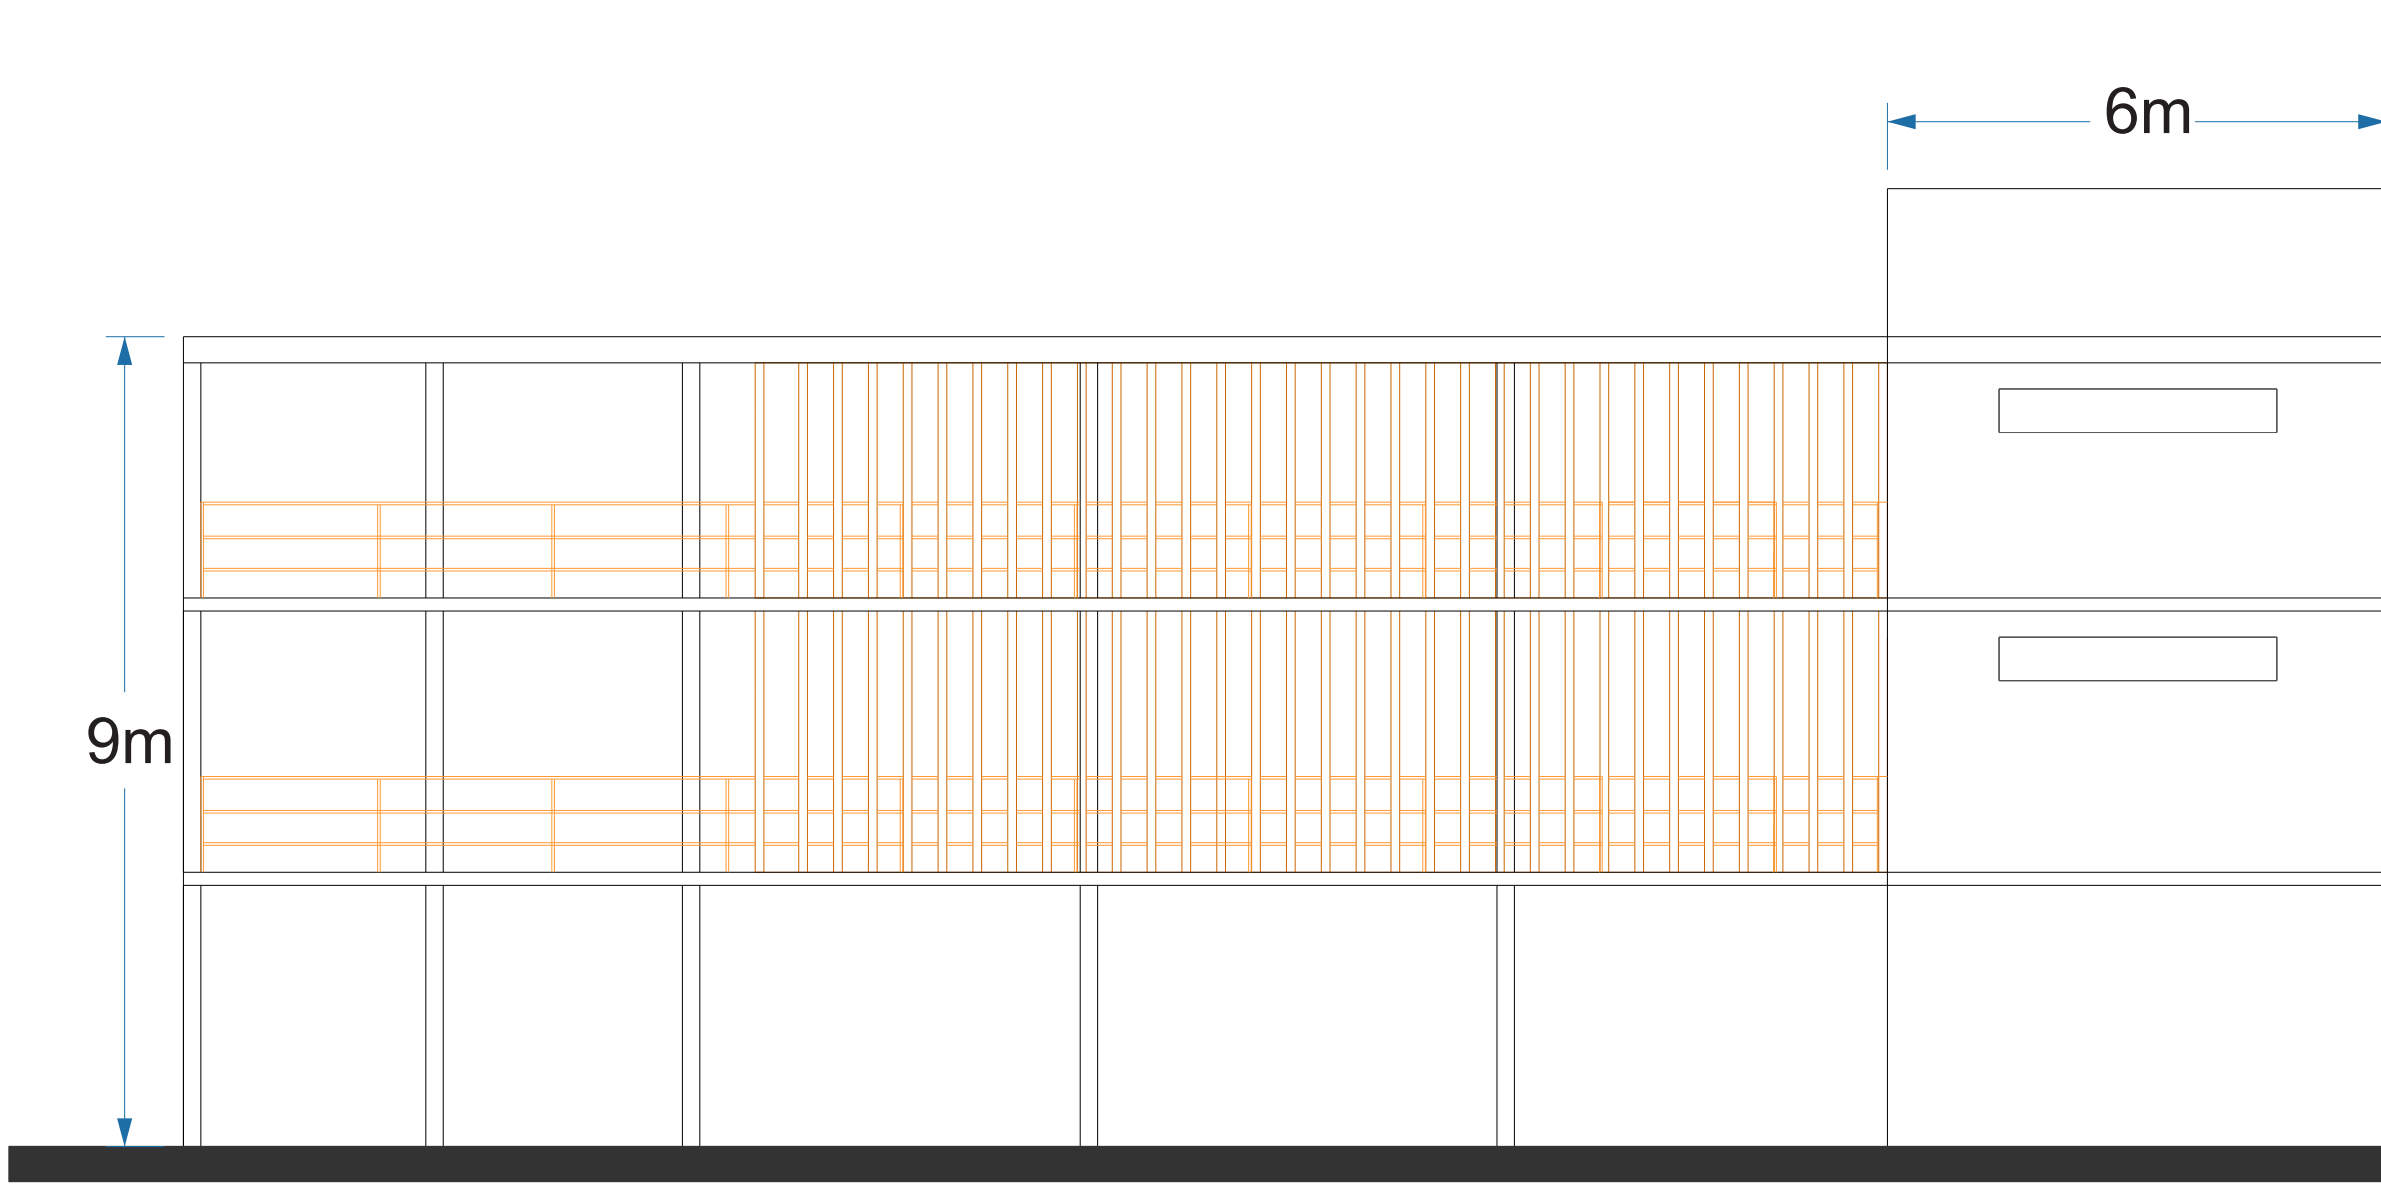



bloco habitação









esquema estrutural


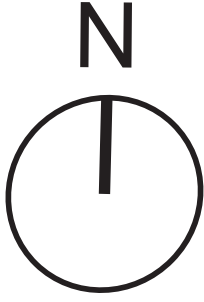




planta térreo

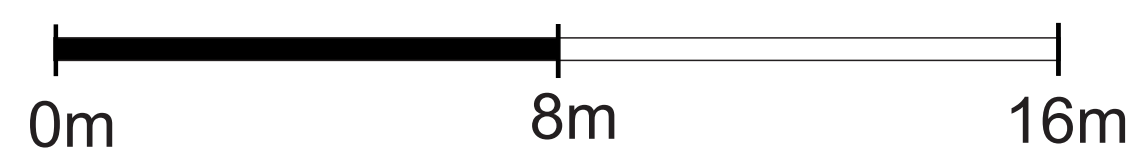
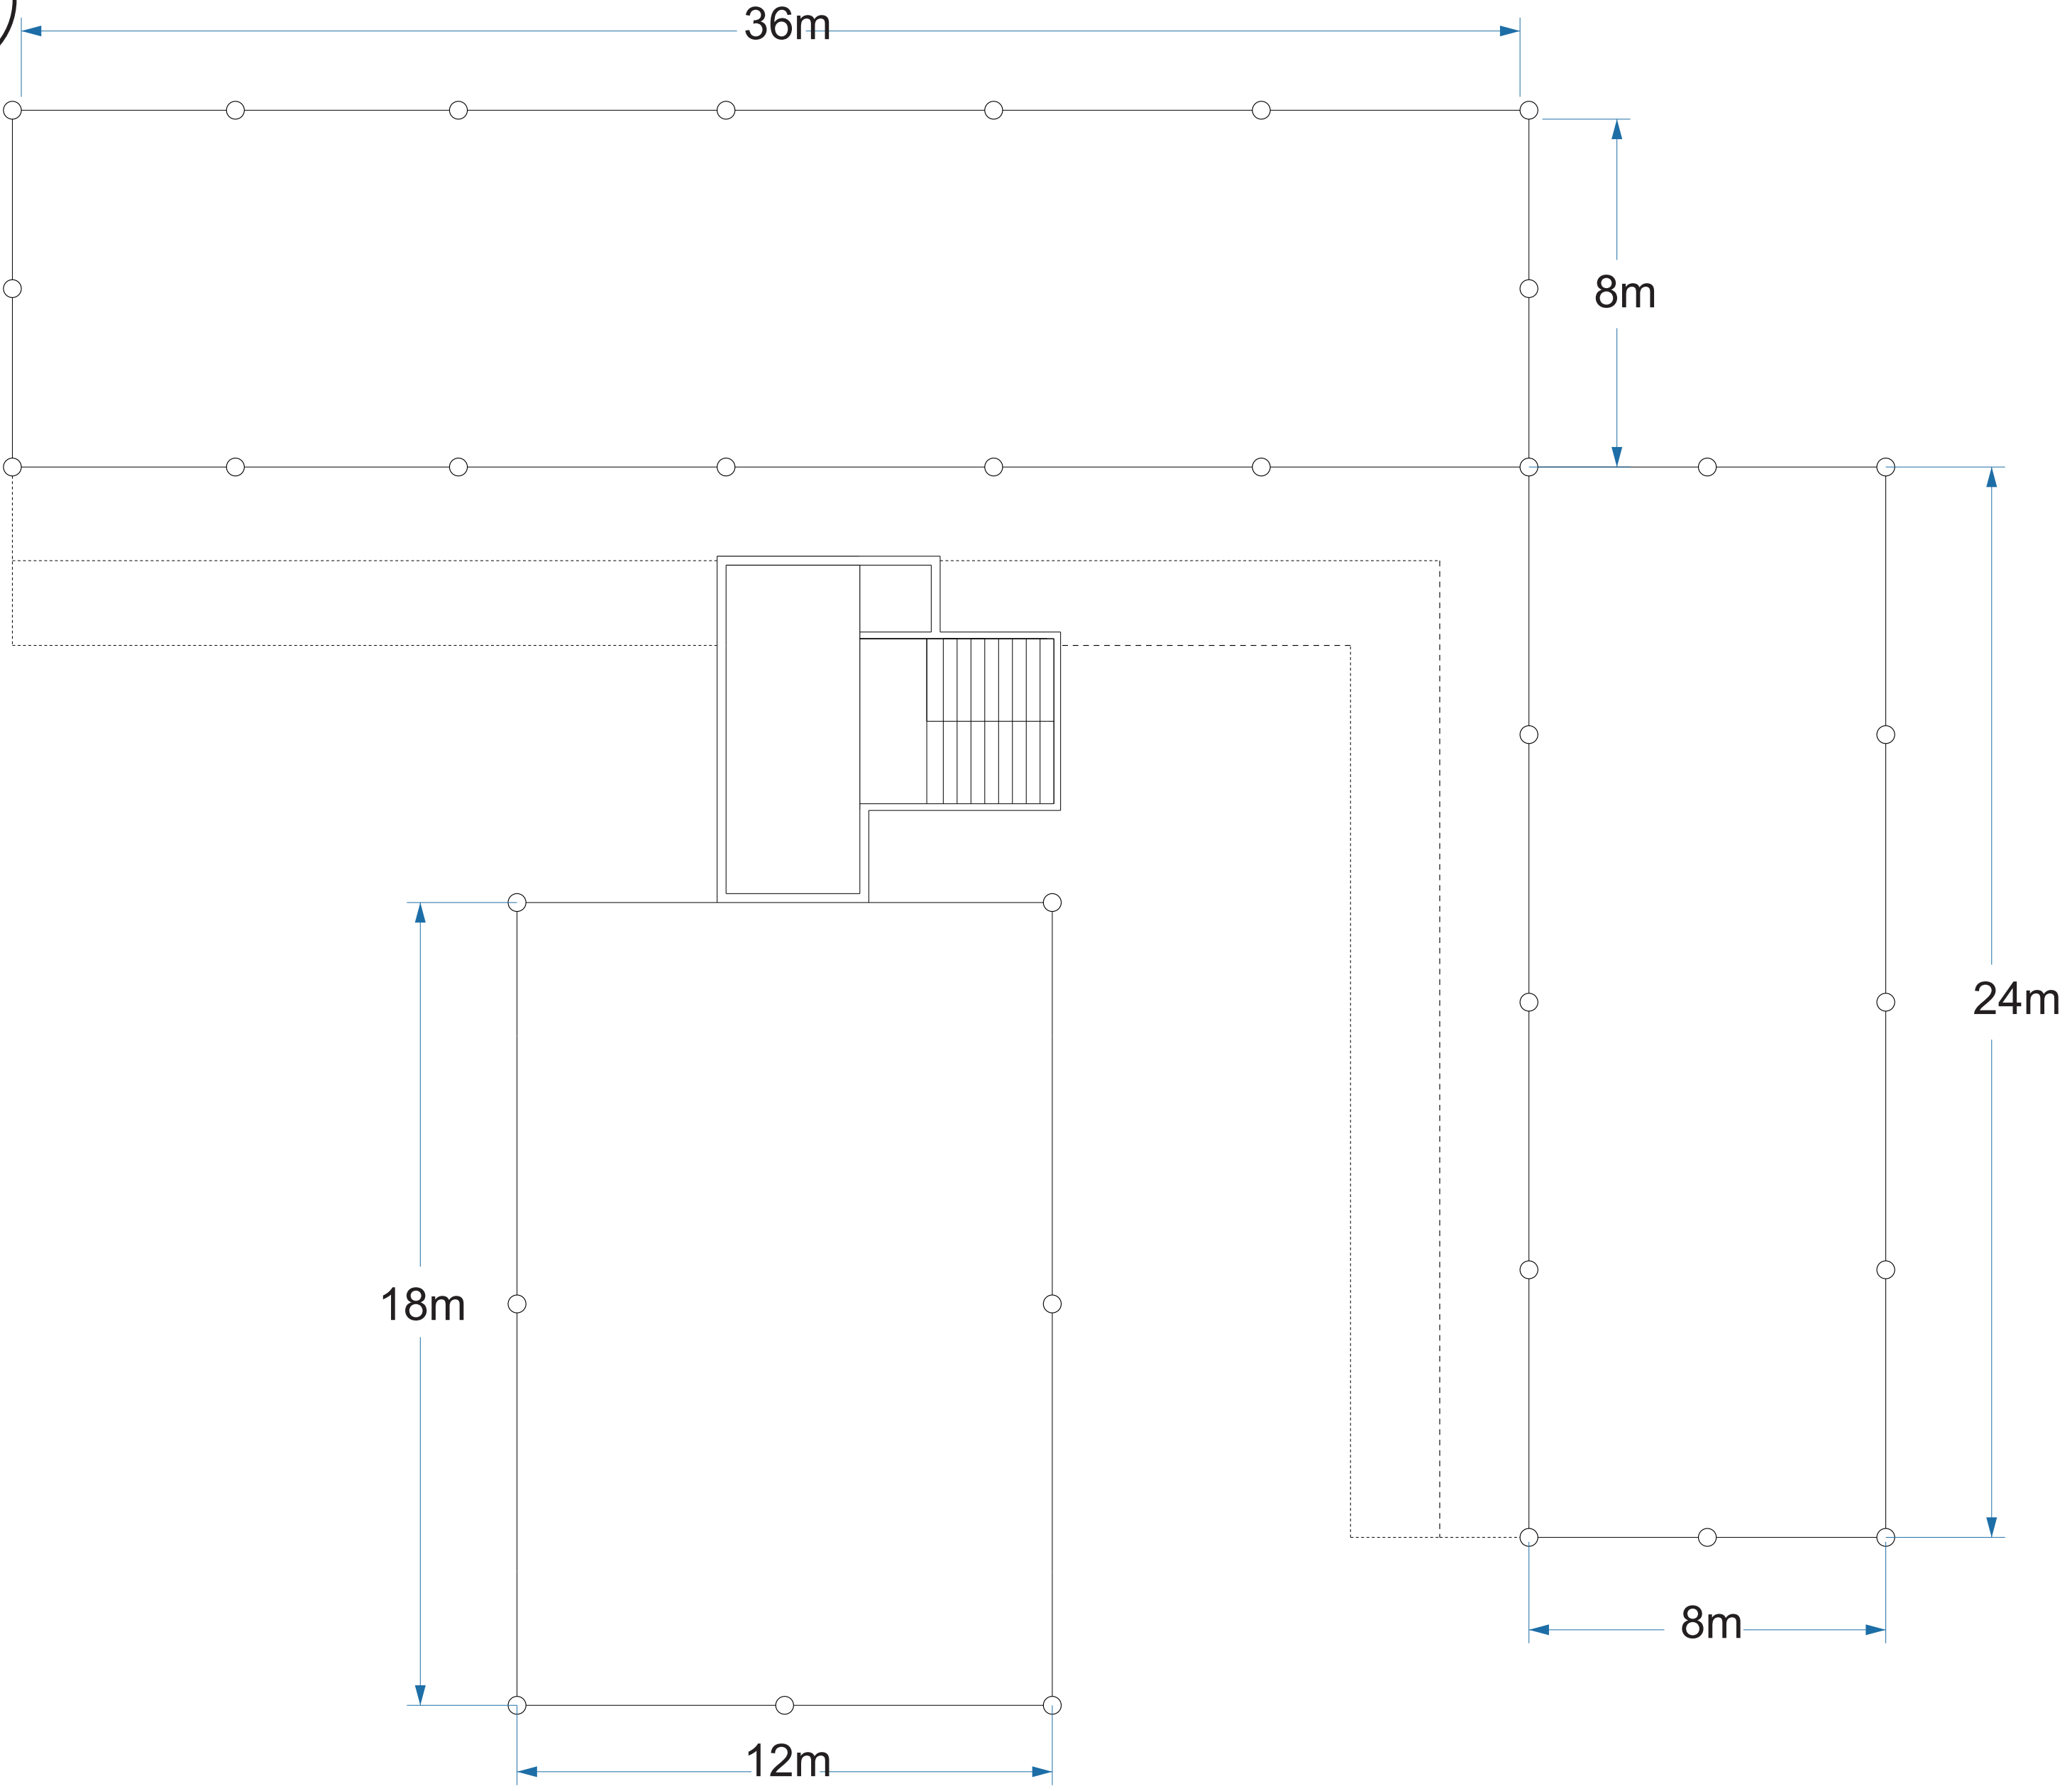


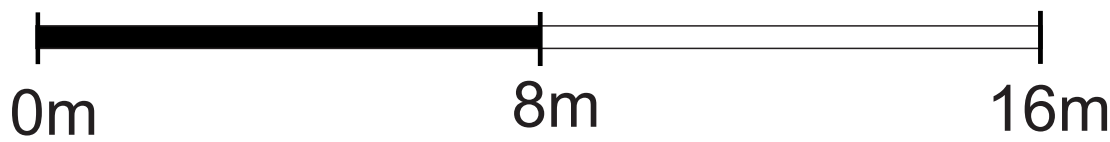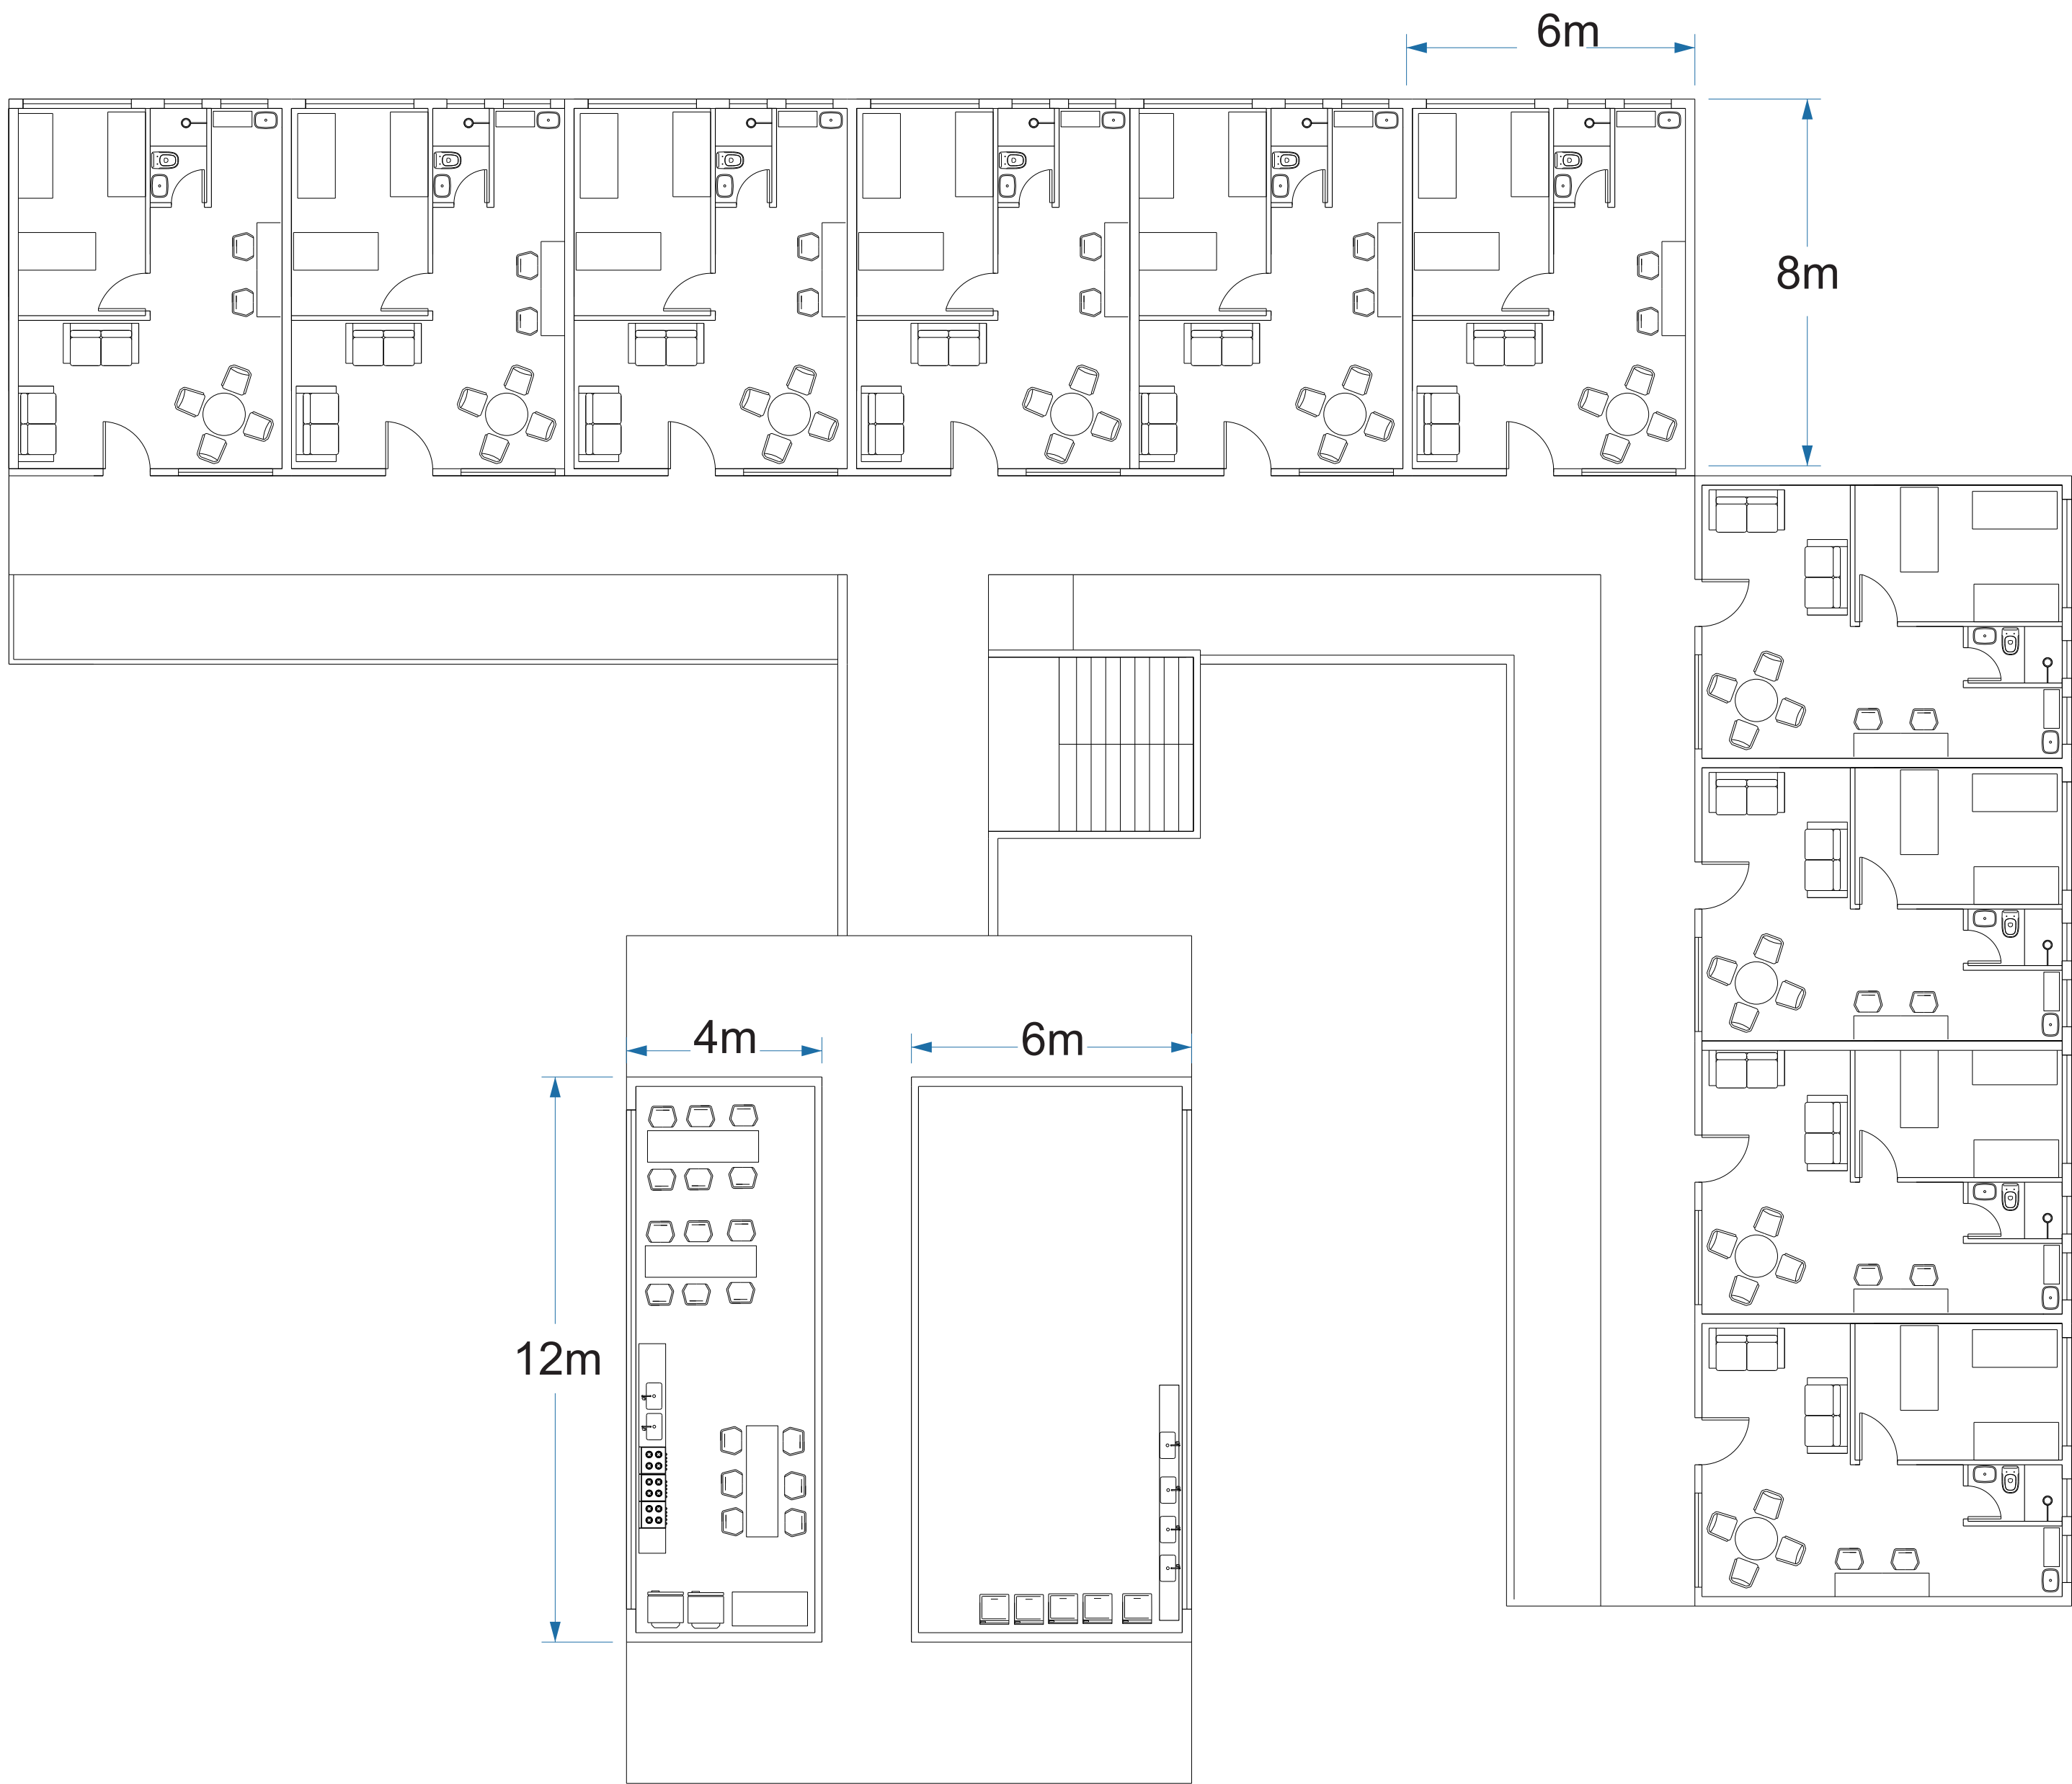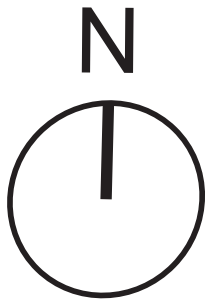


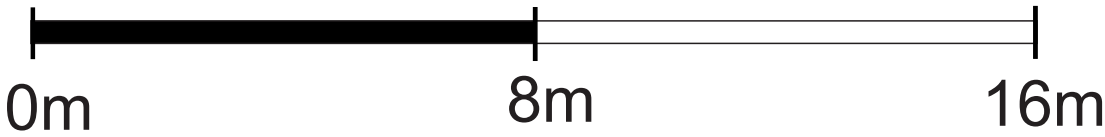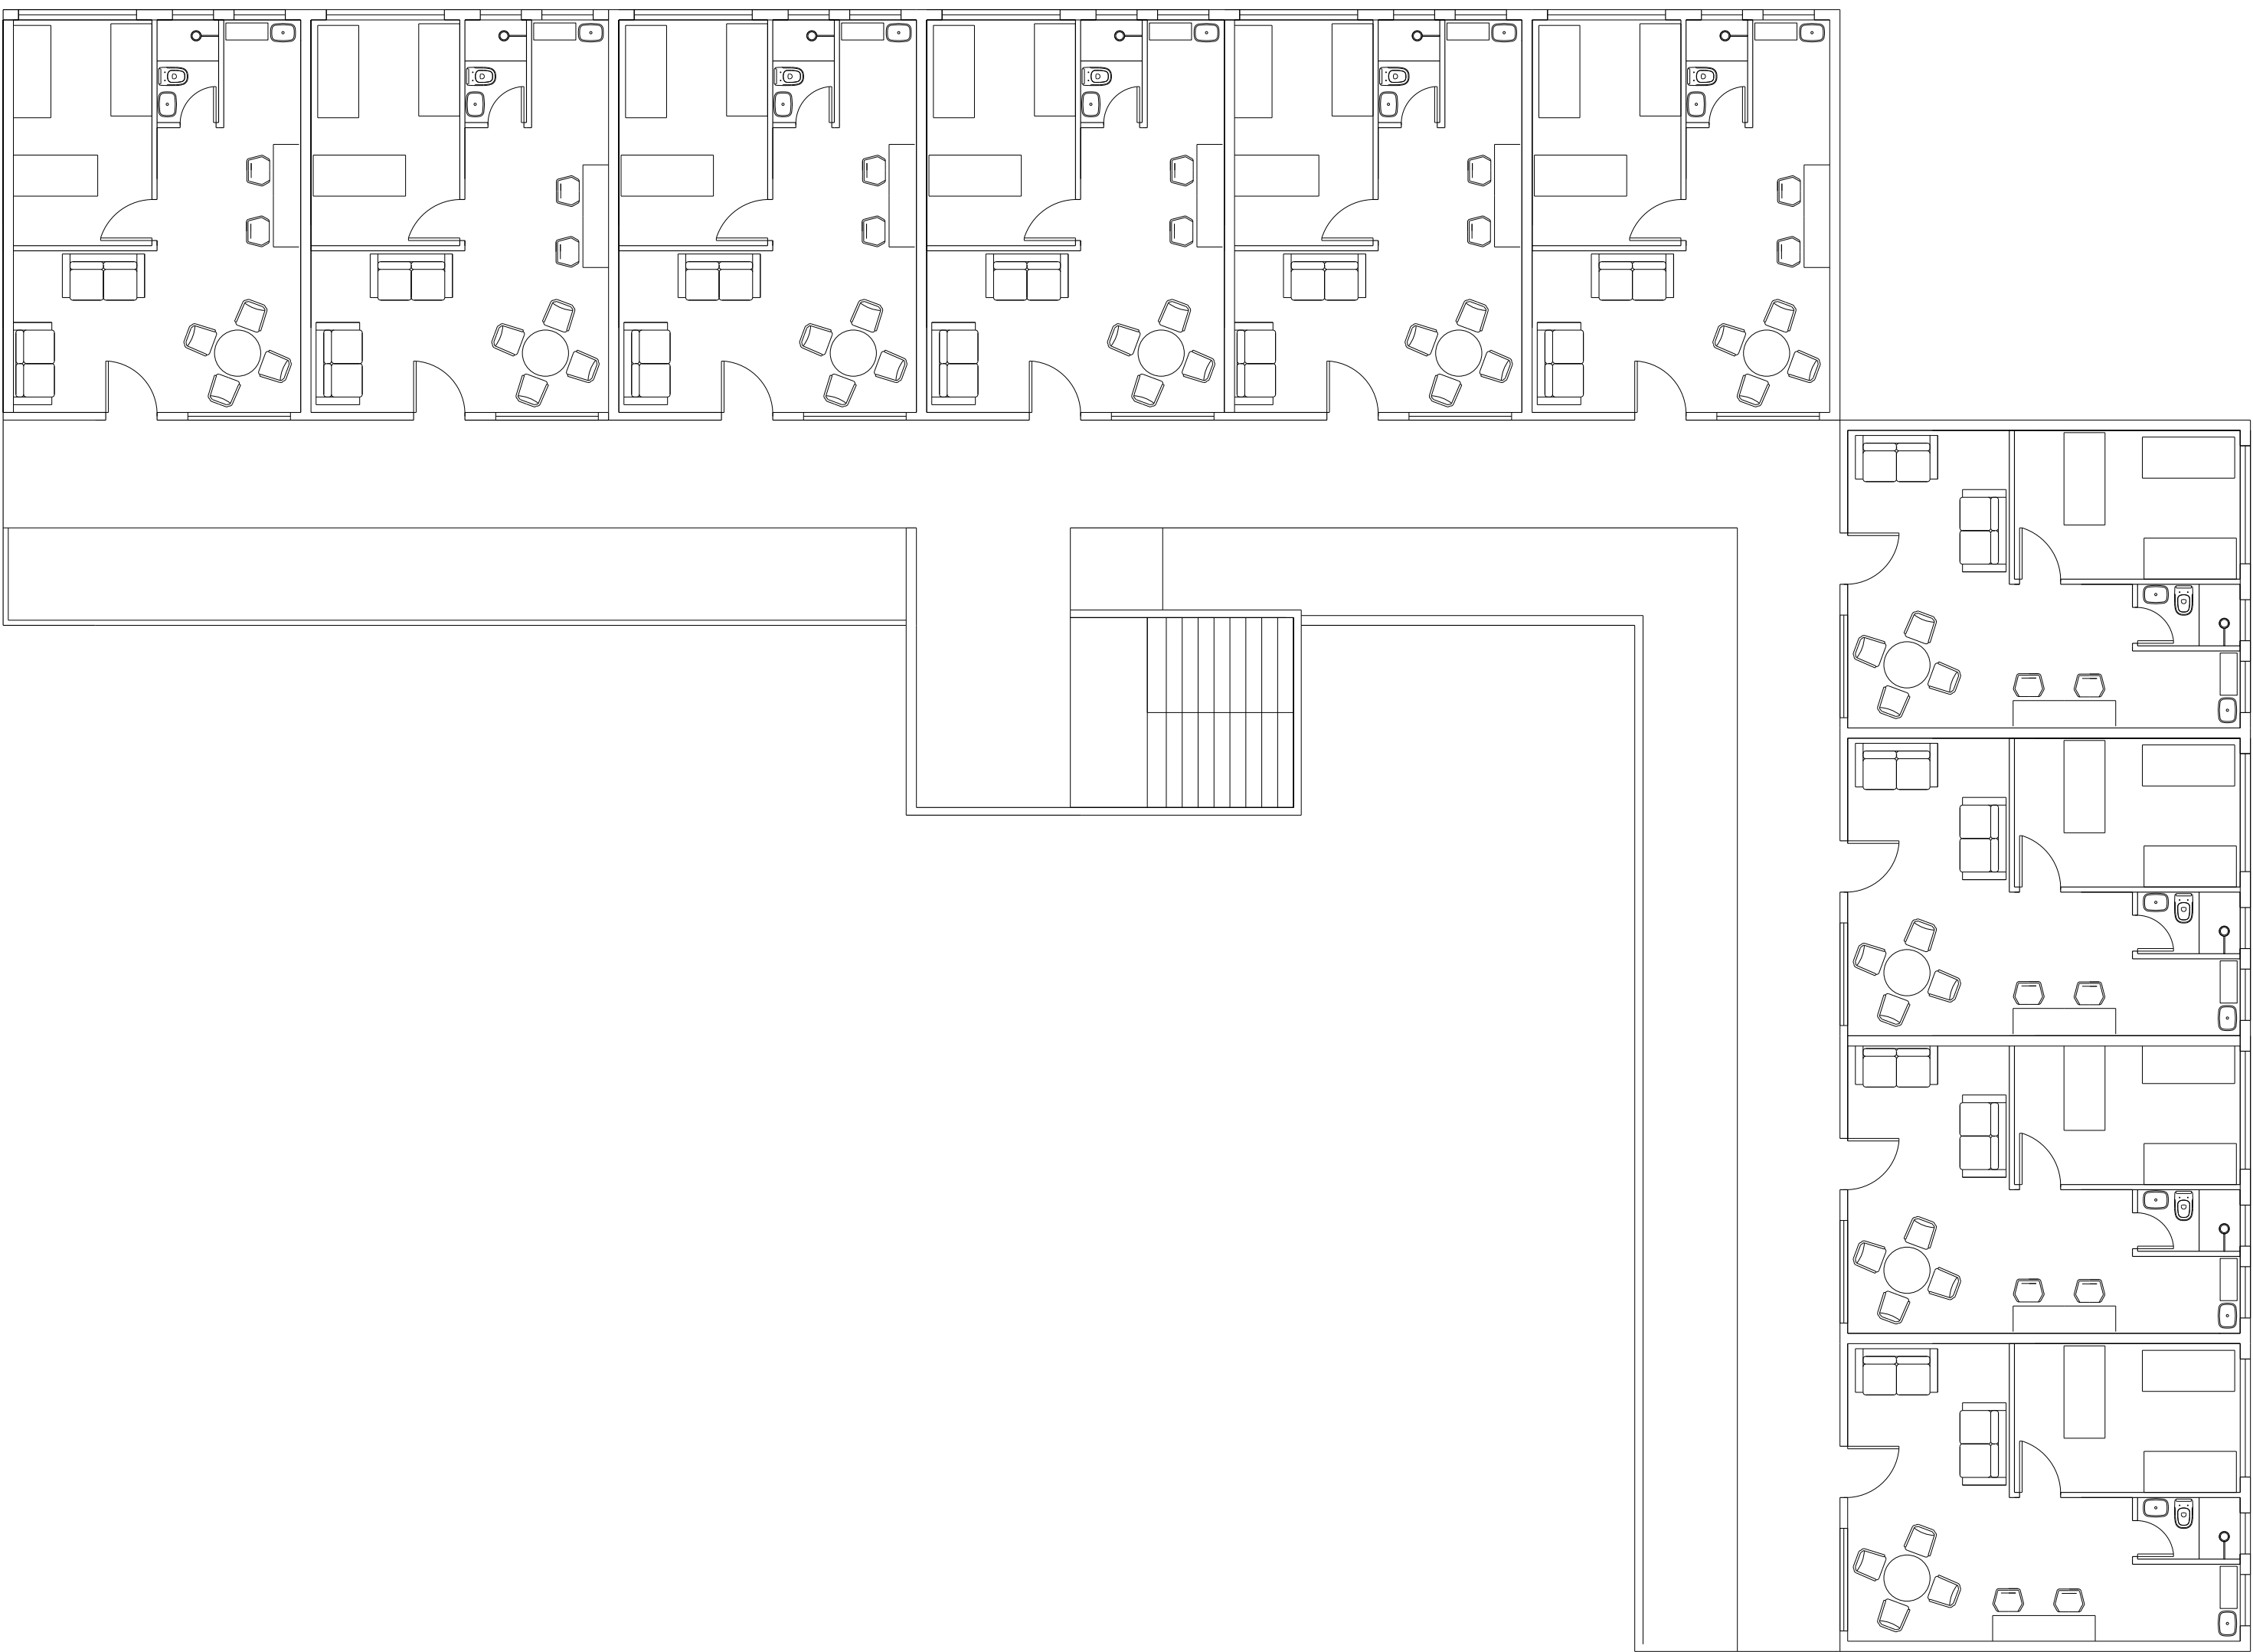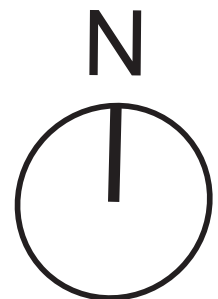

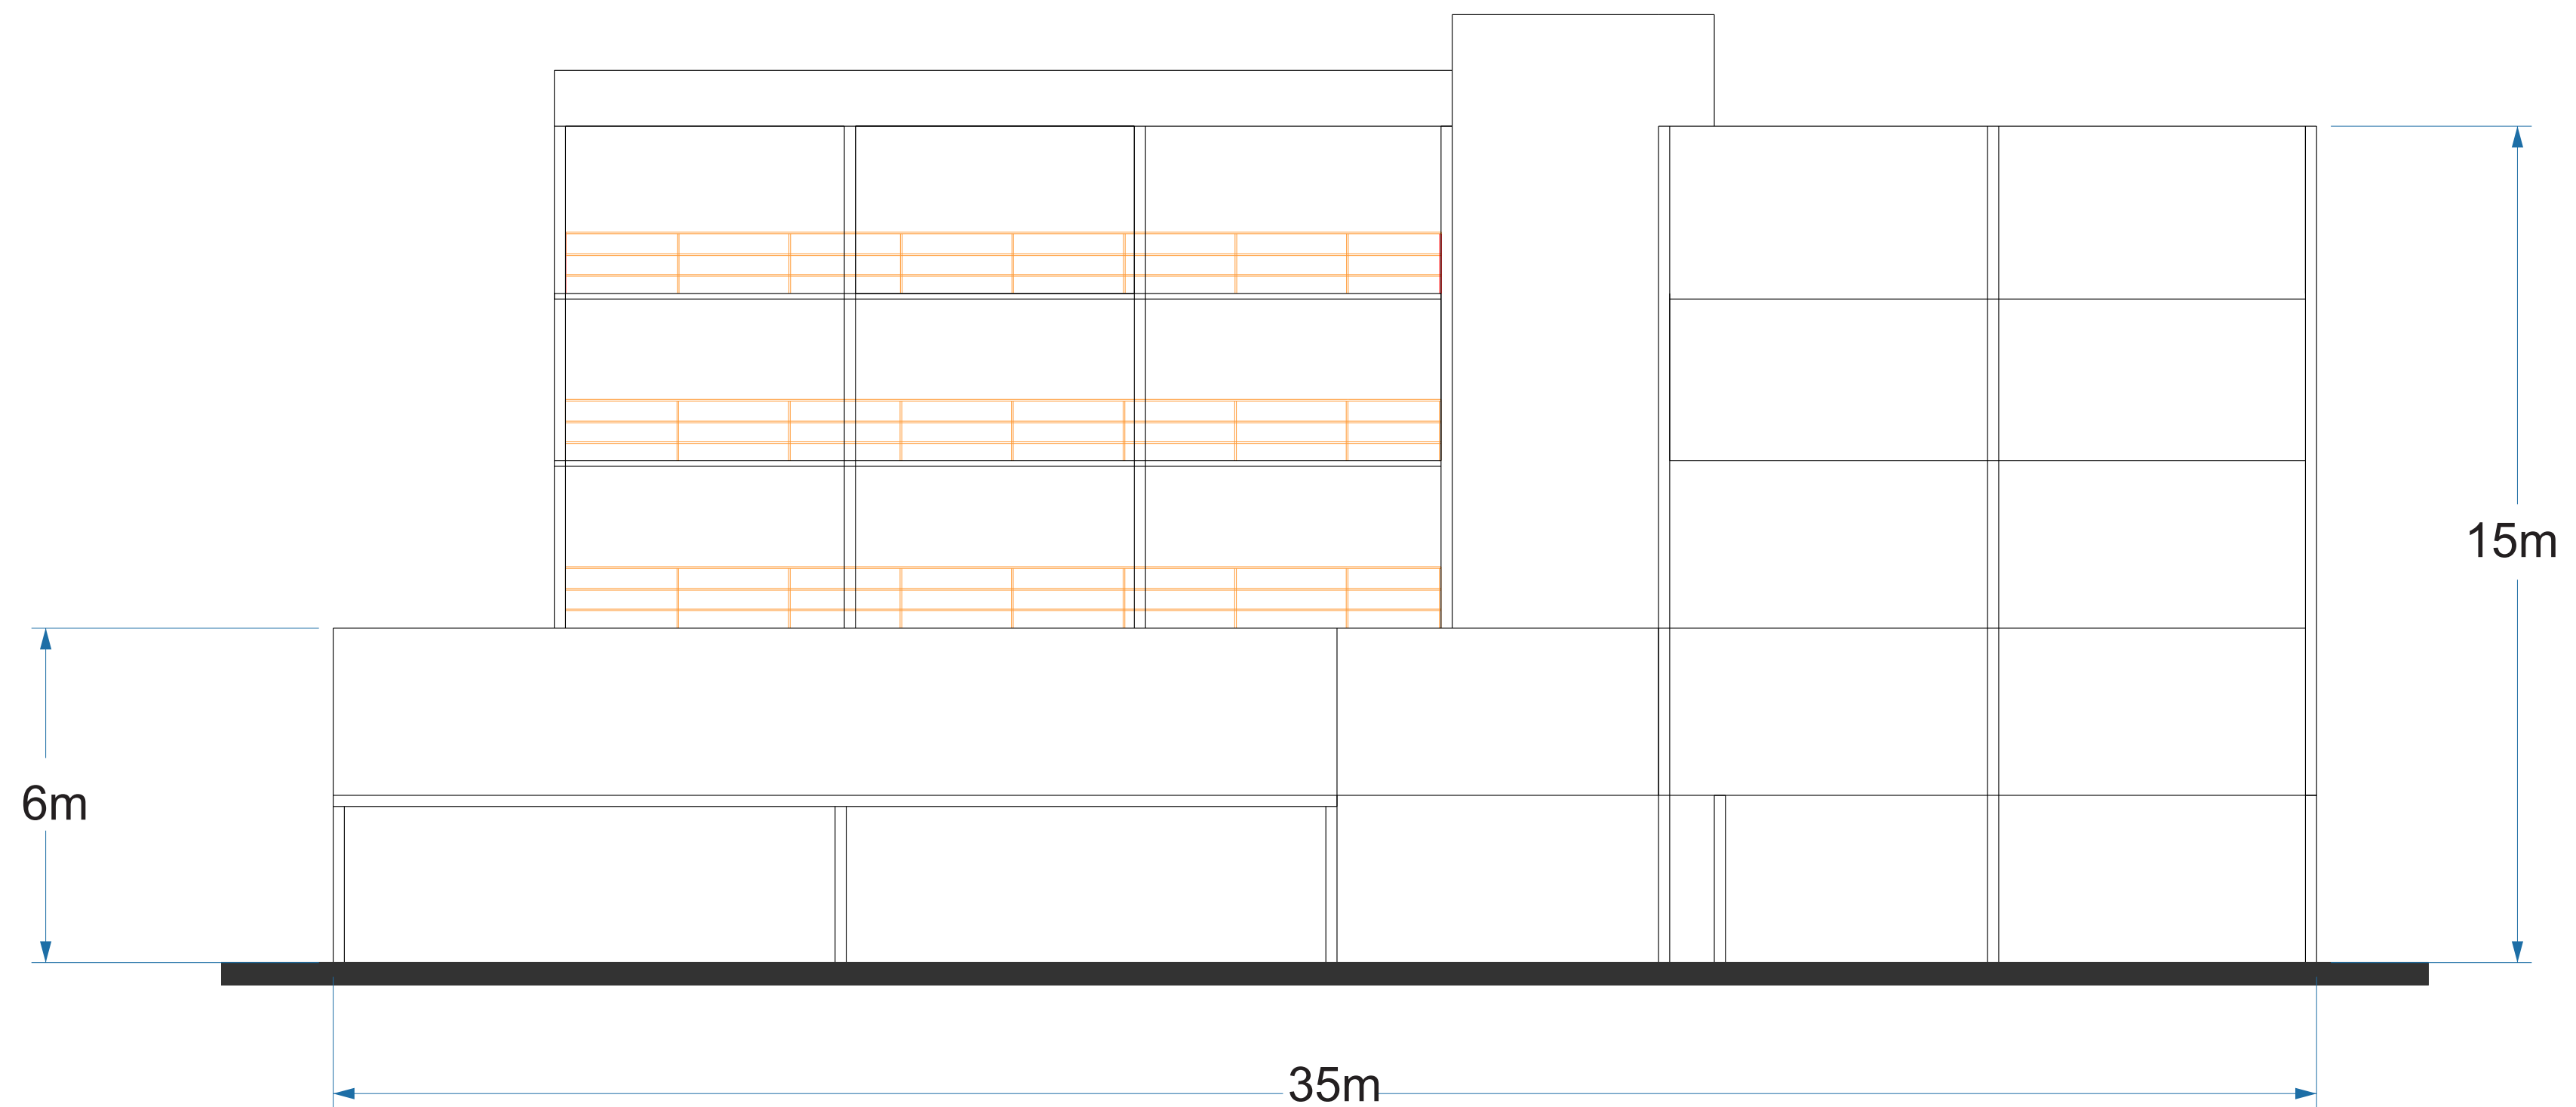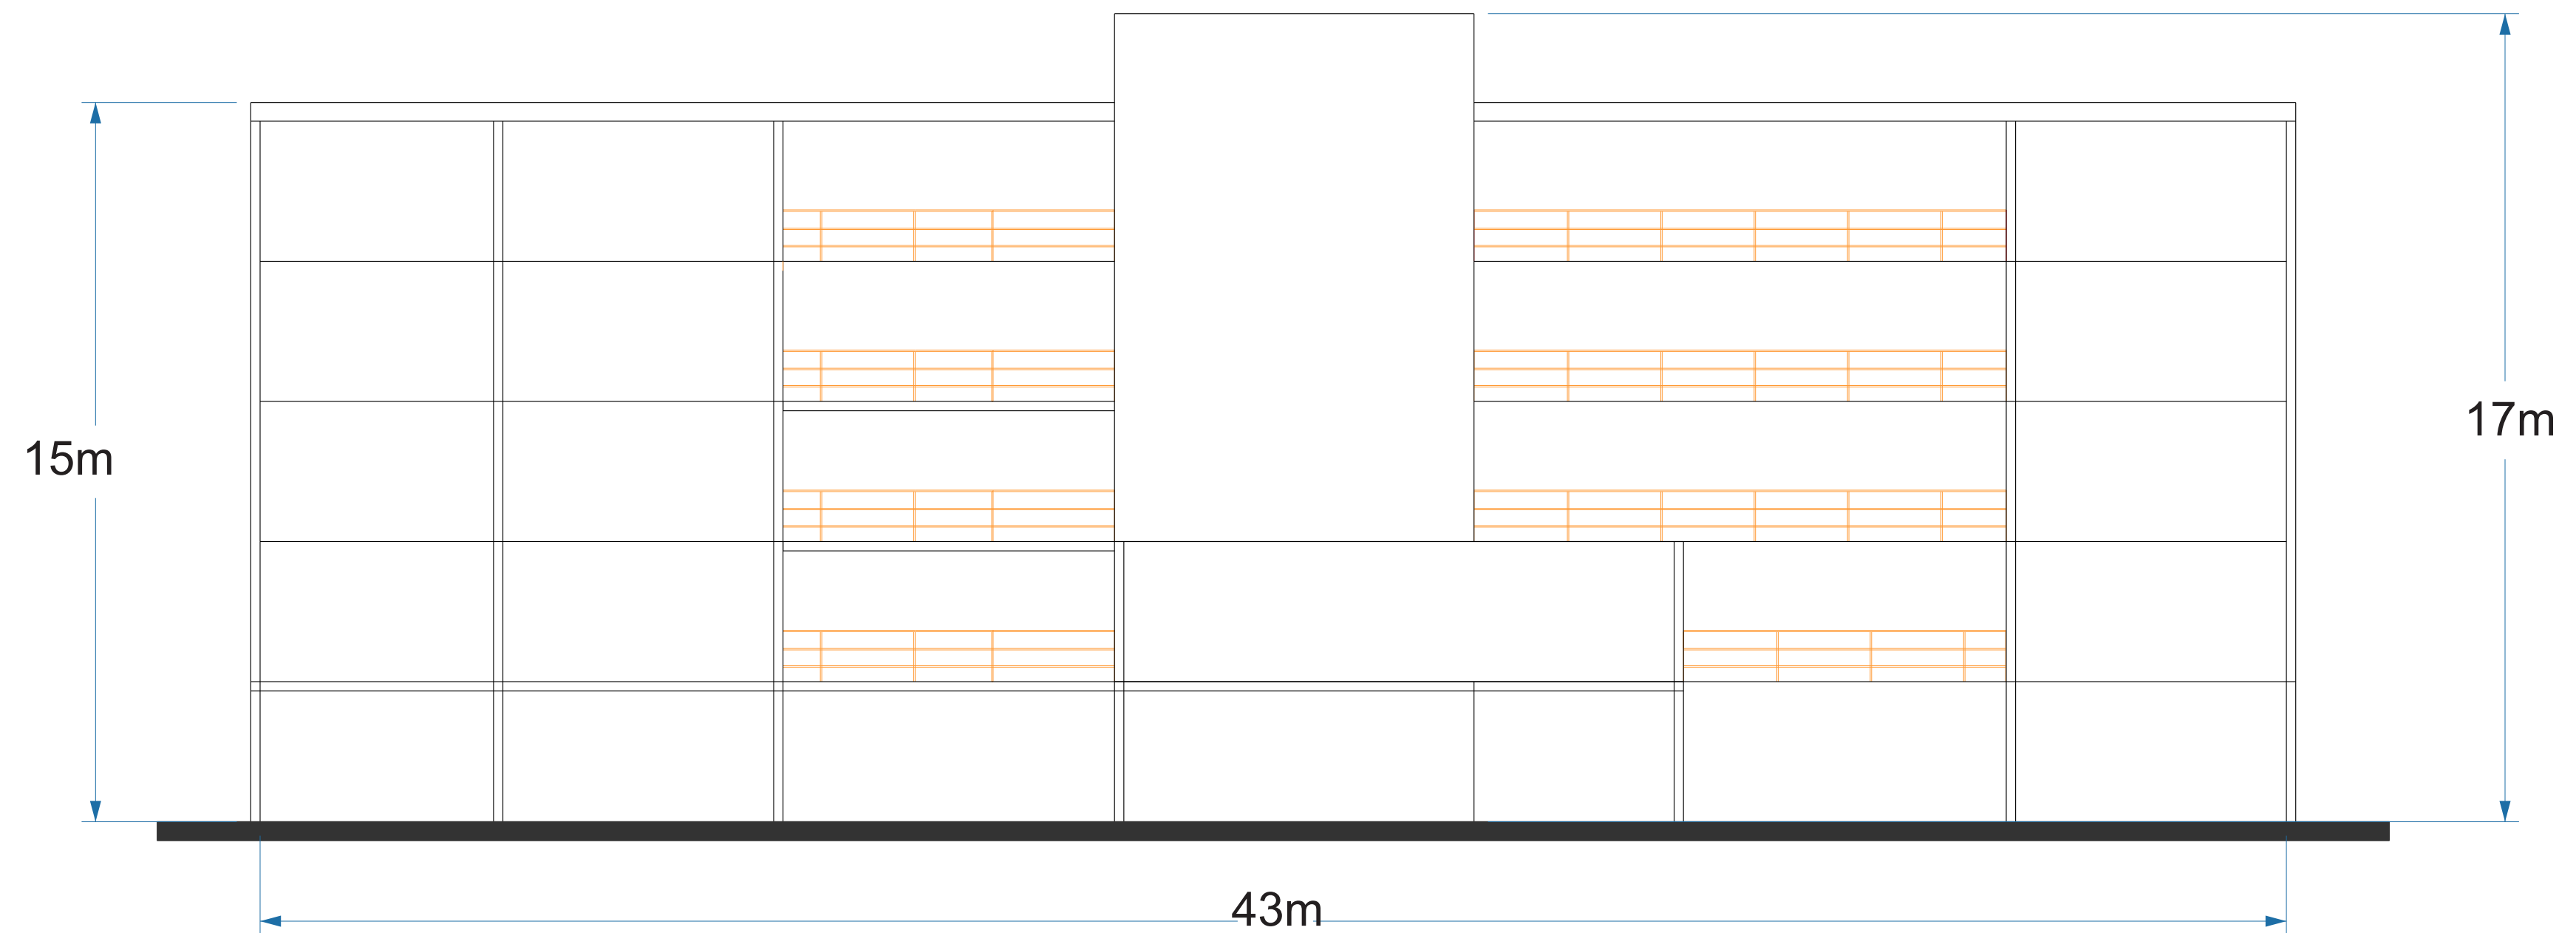


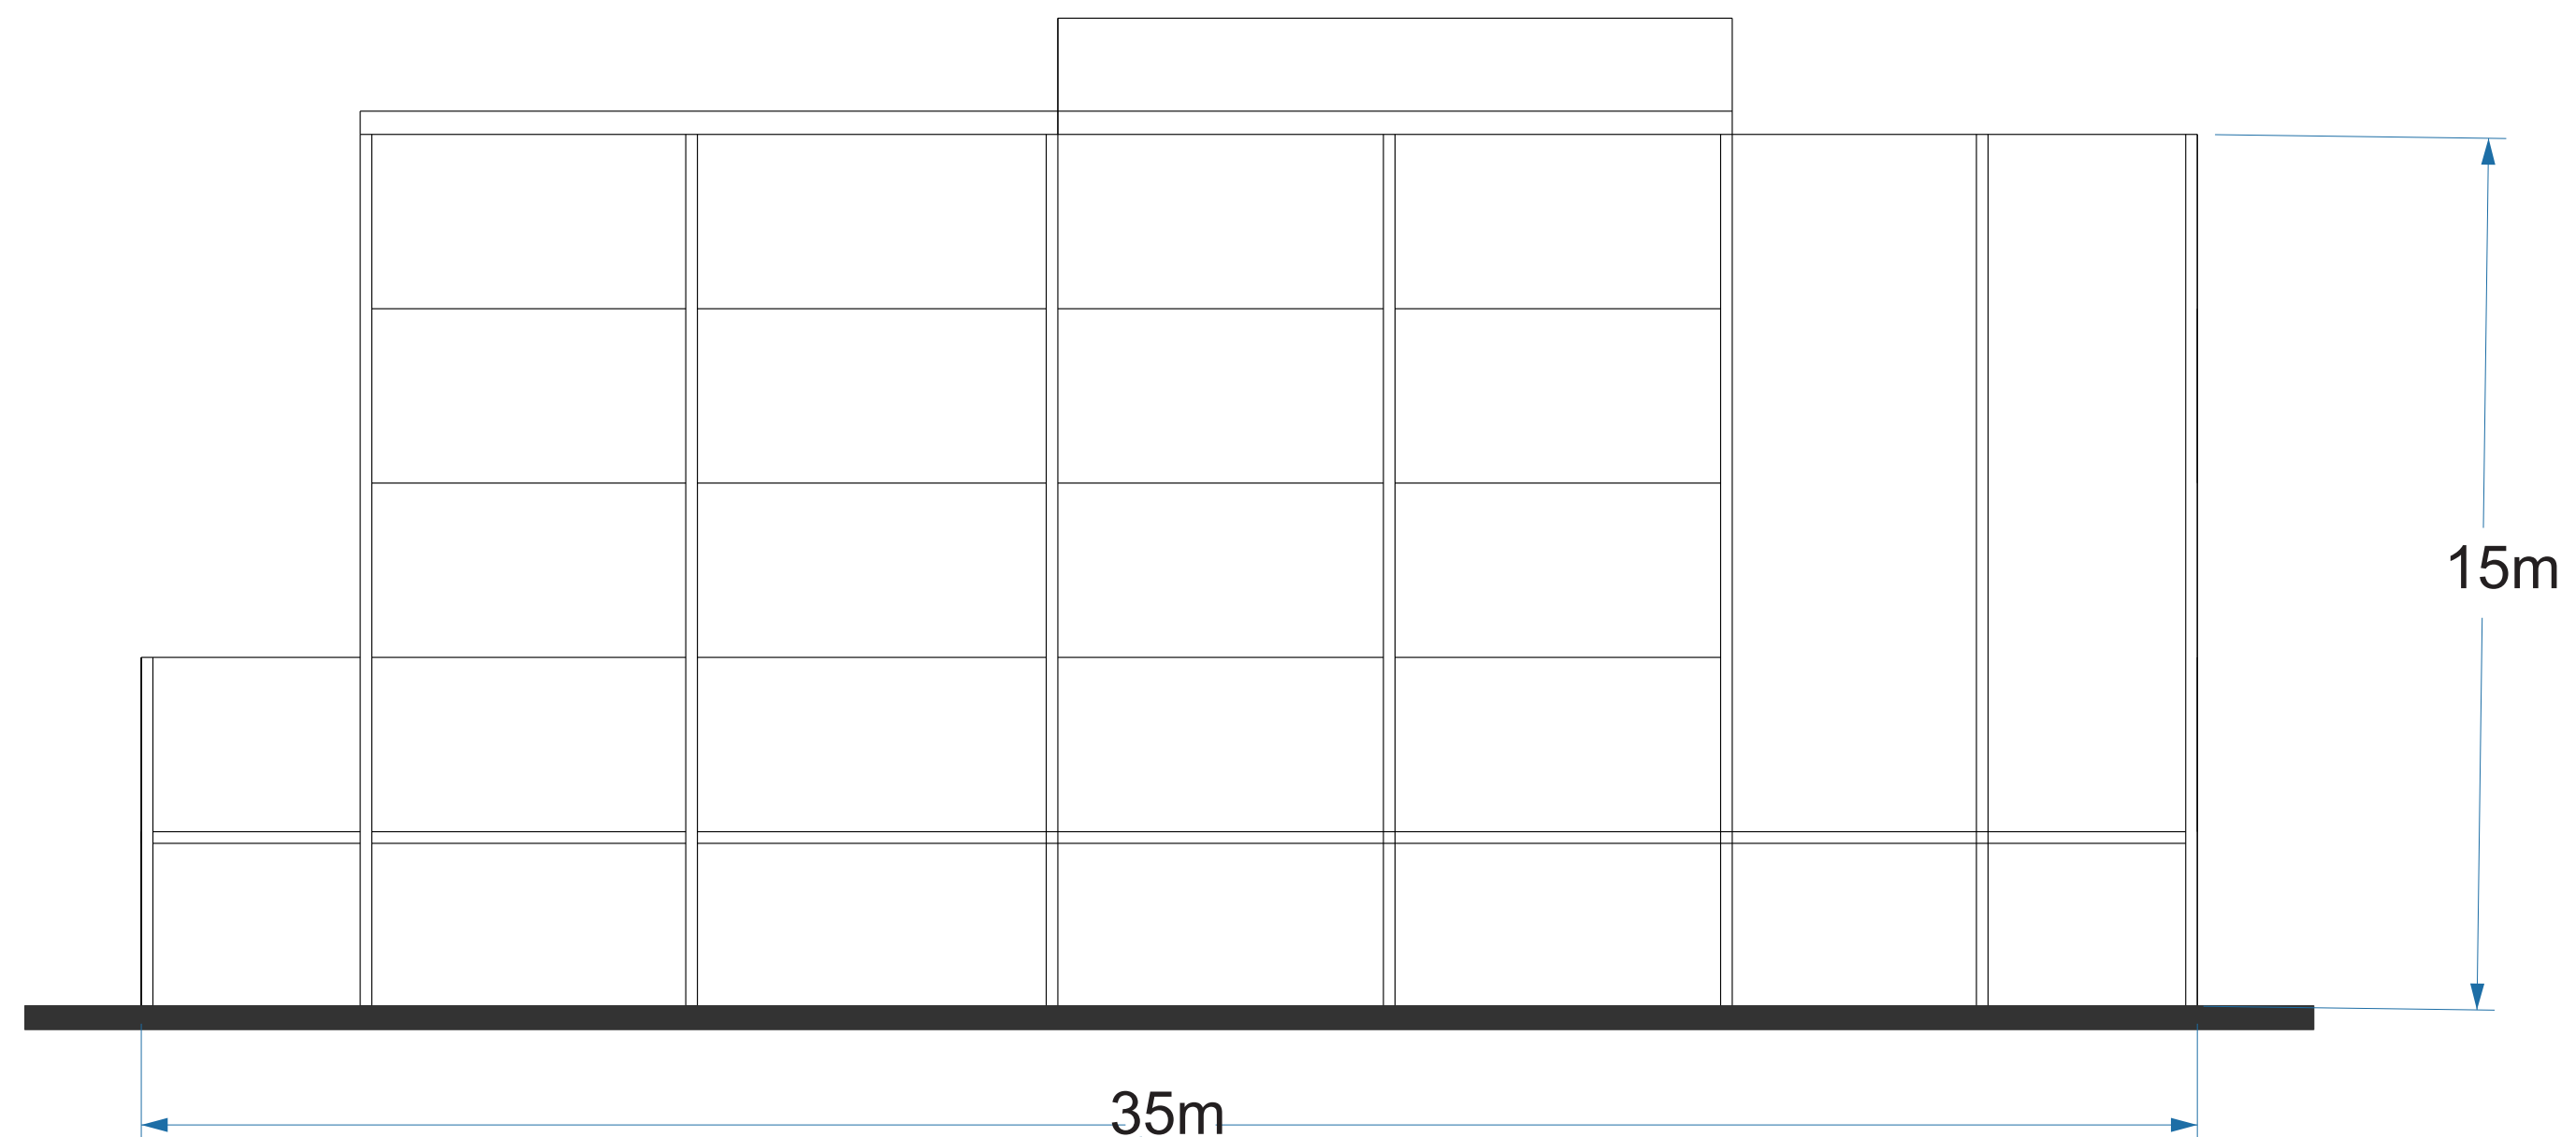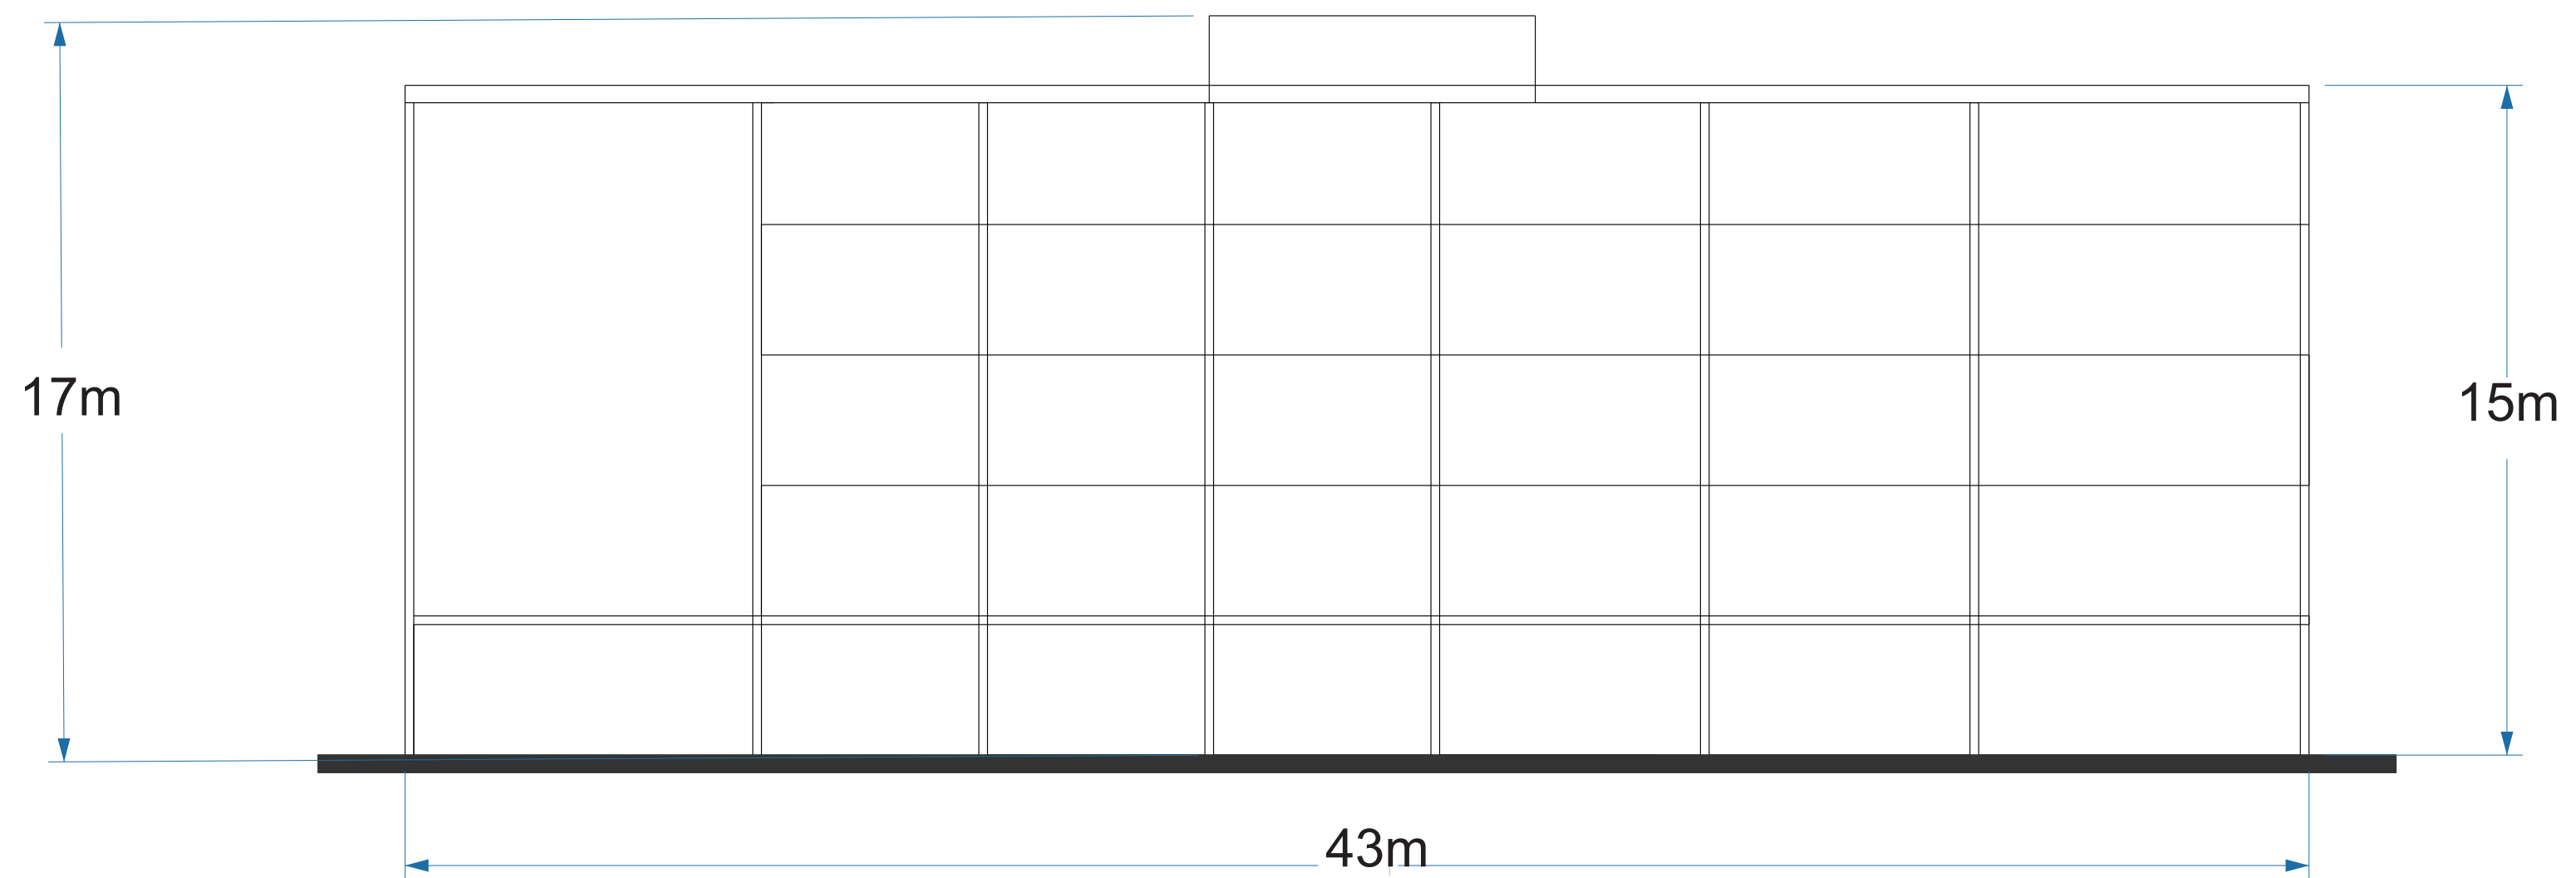

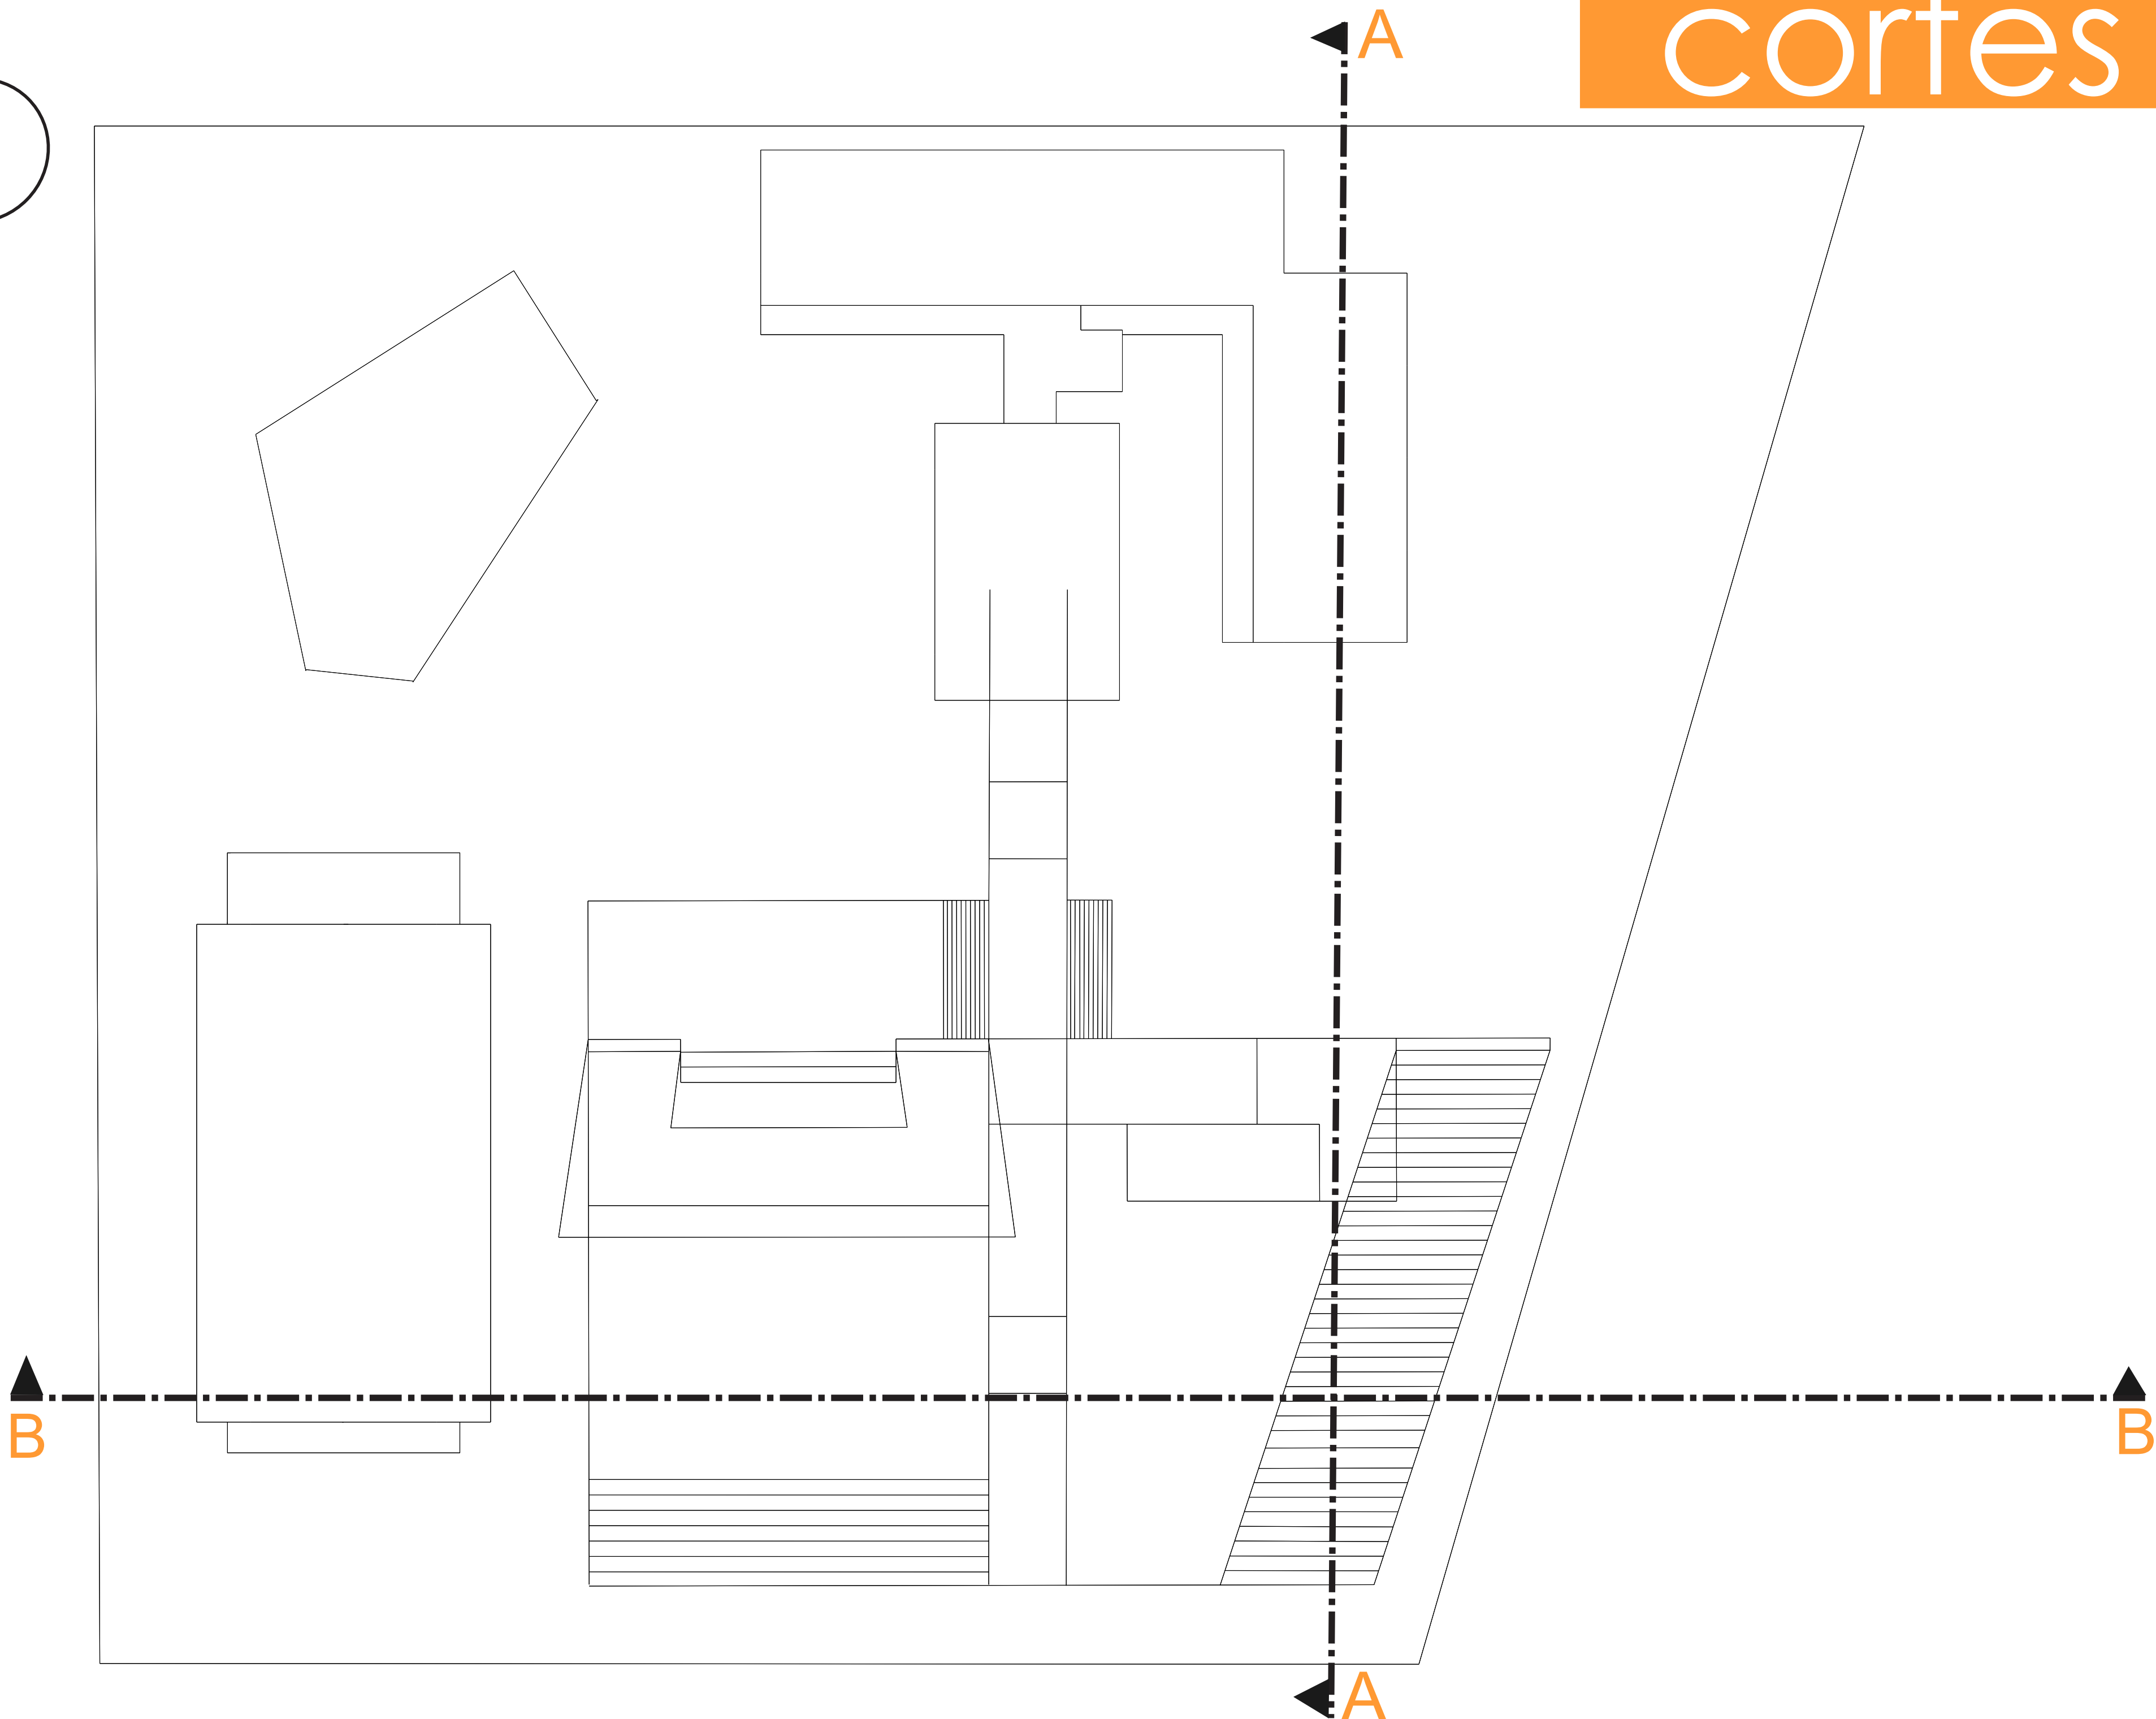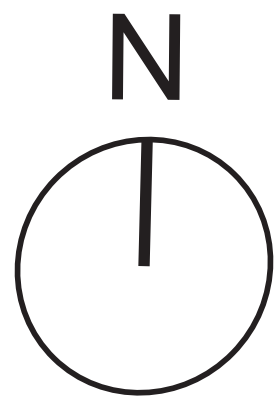

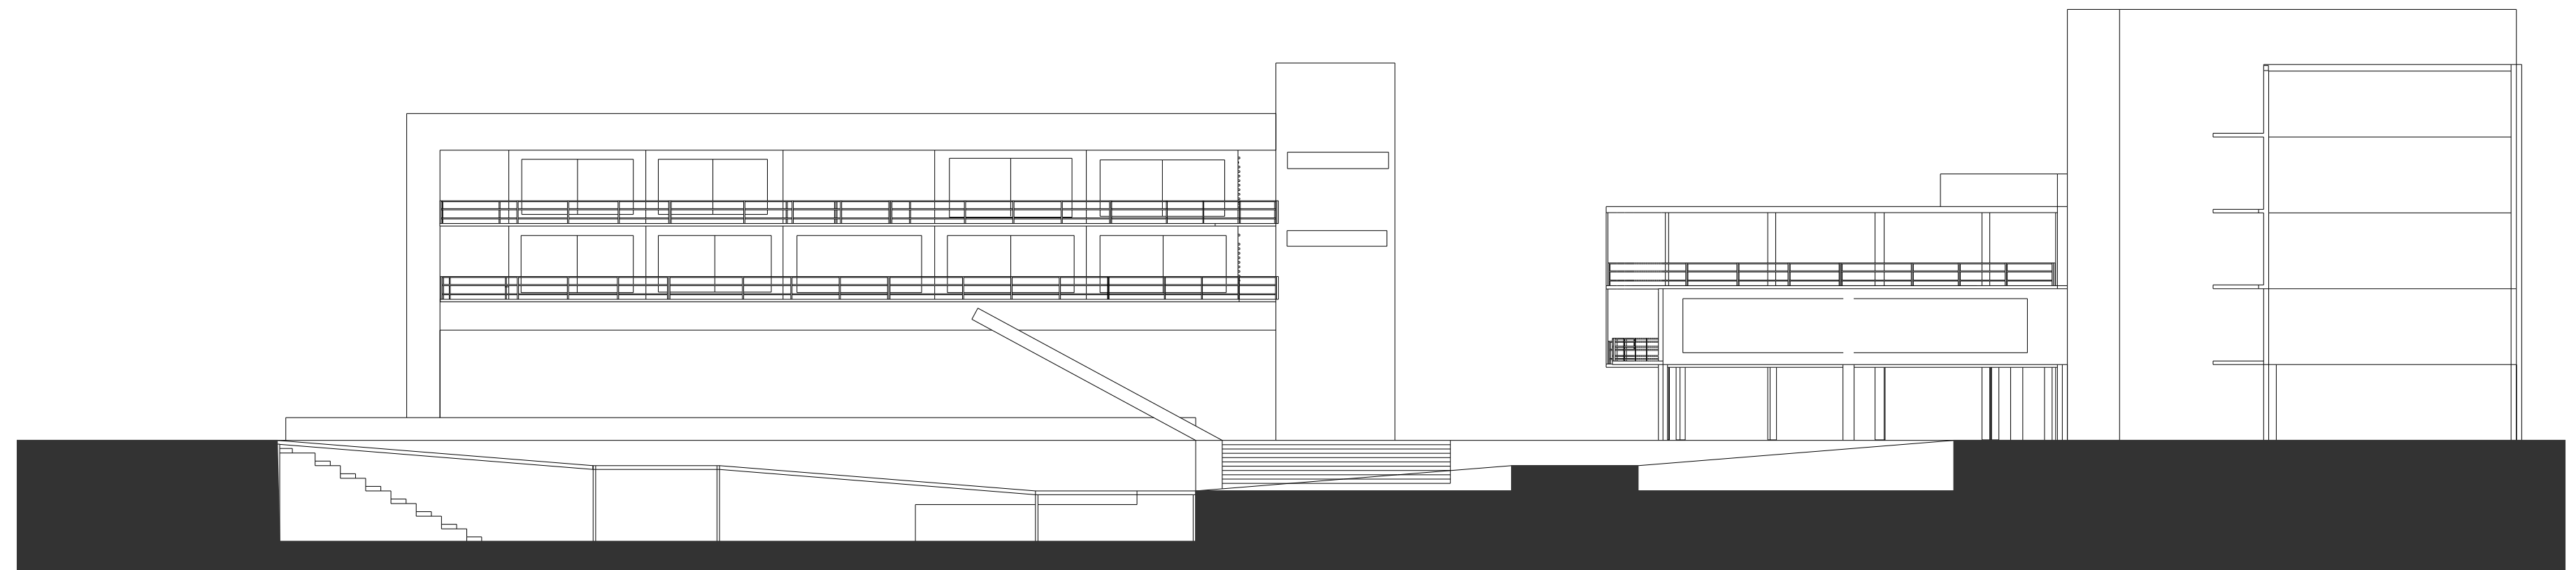



corte aa

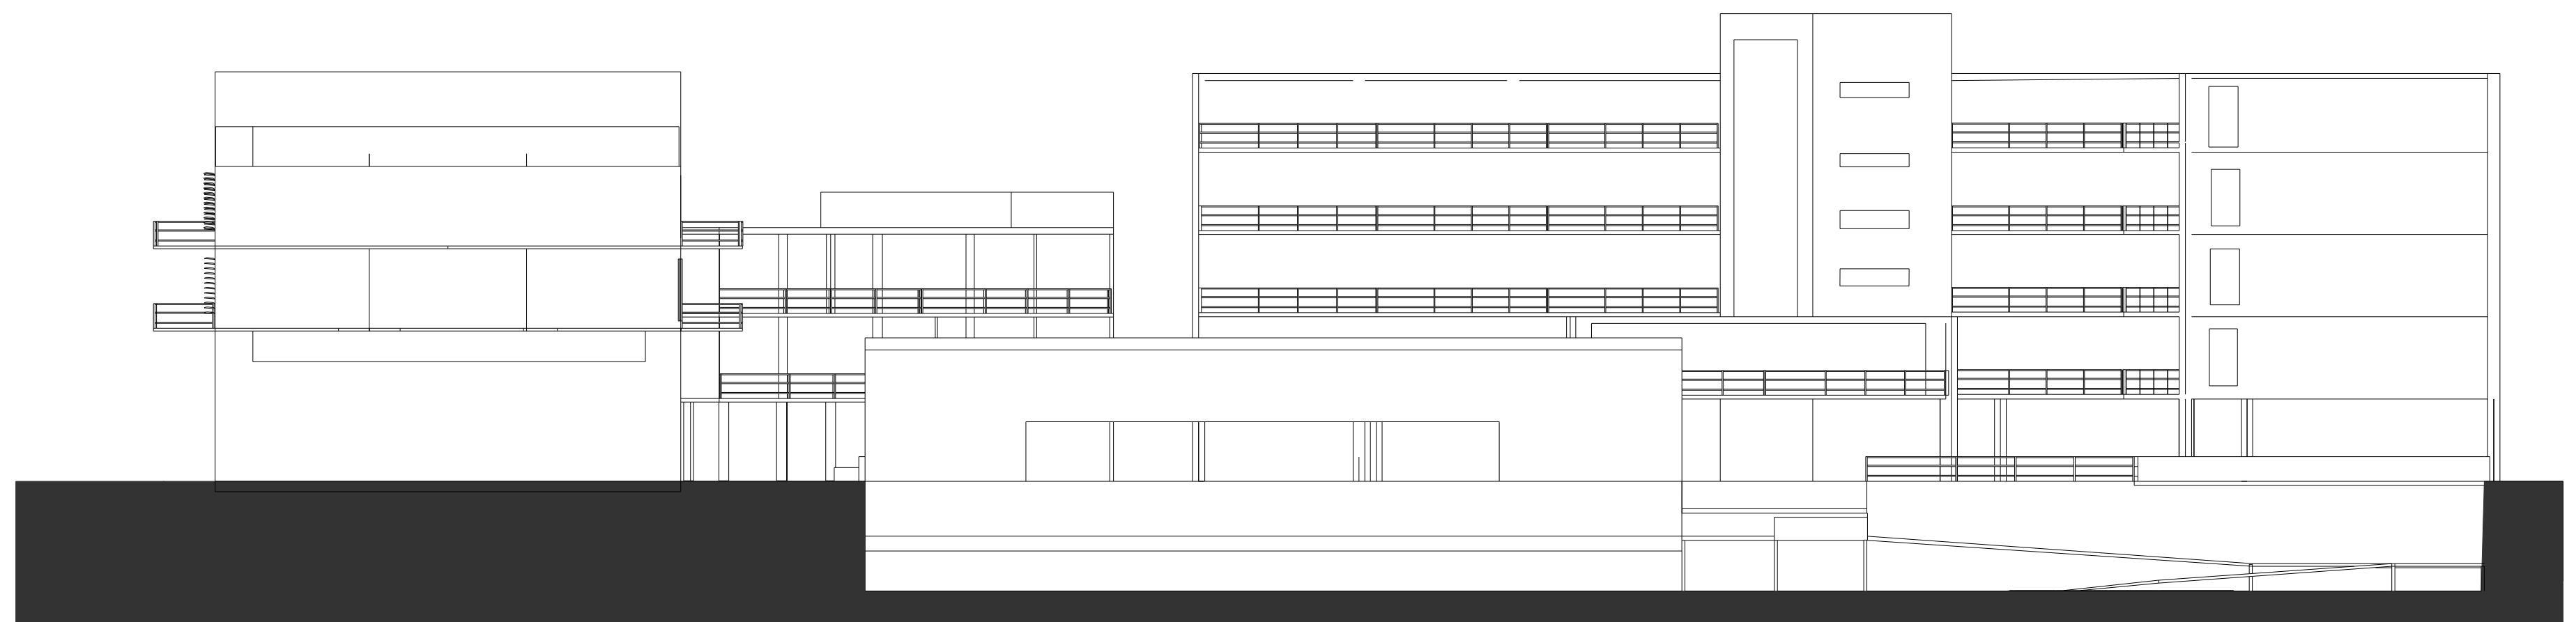



corte bb




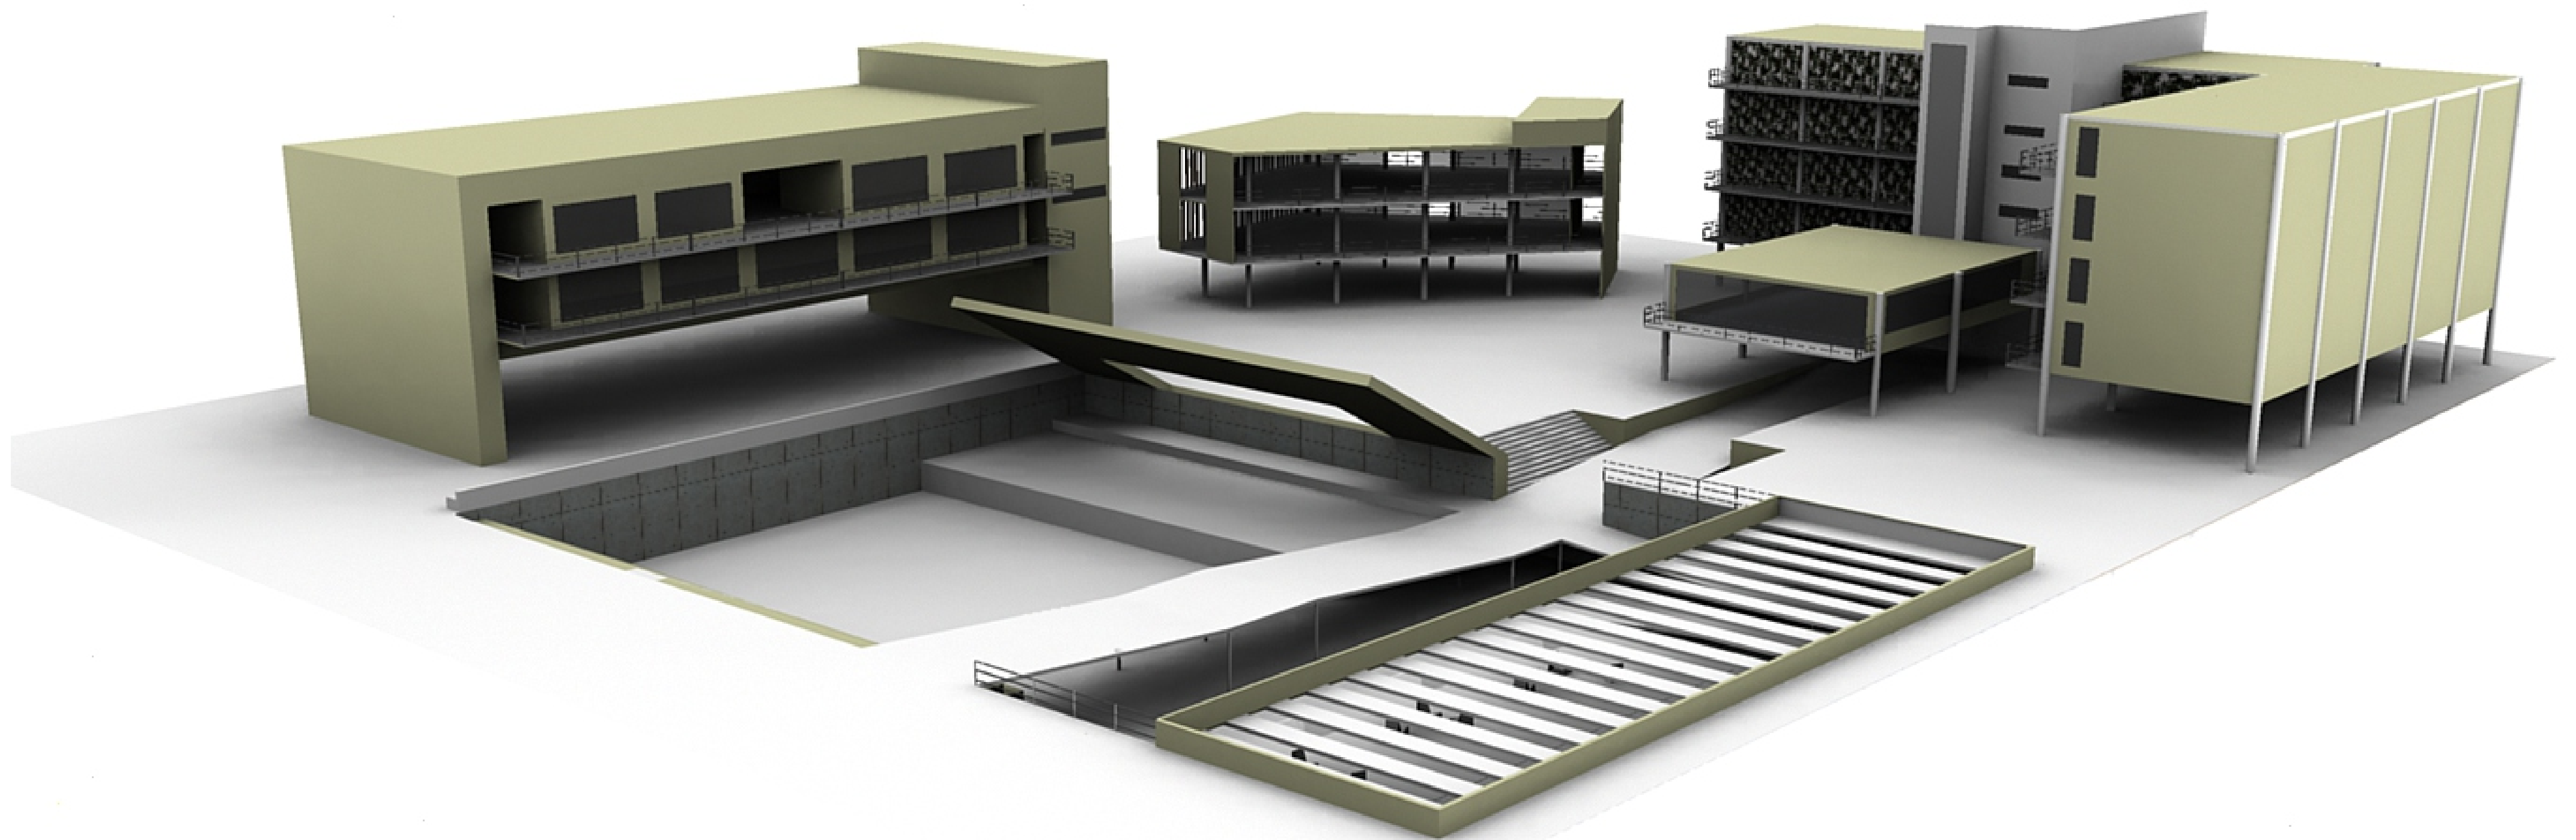


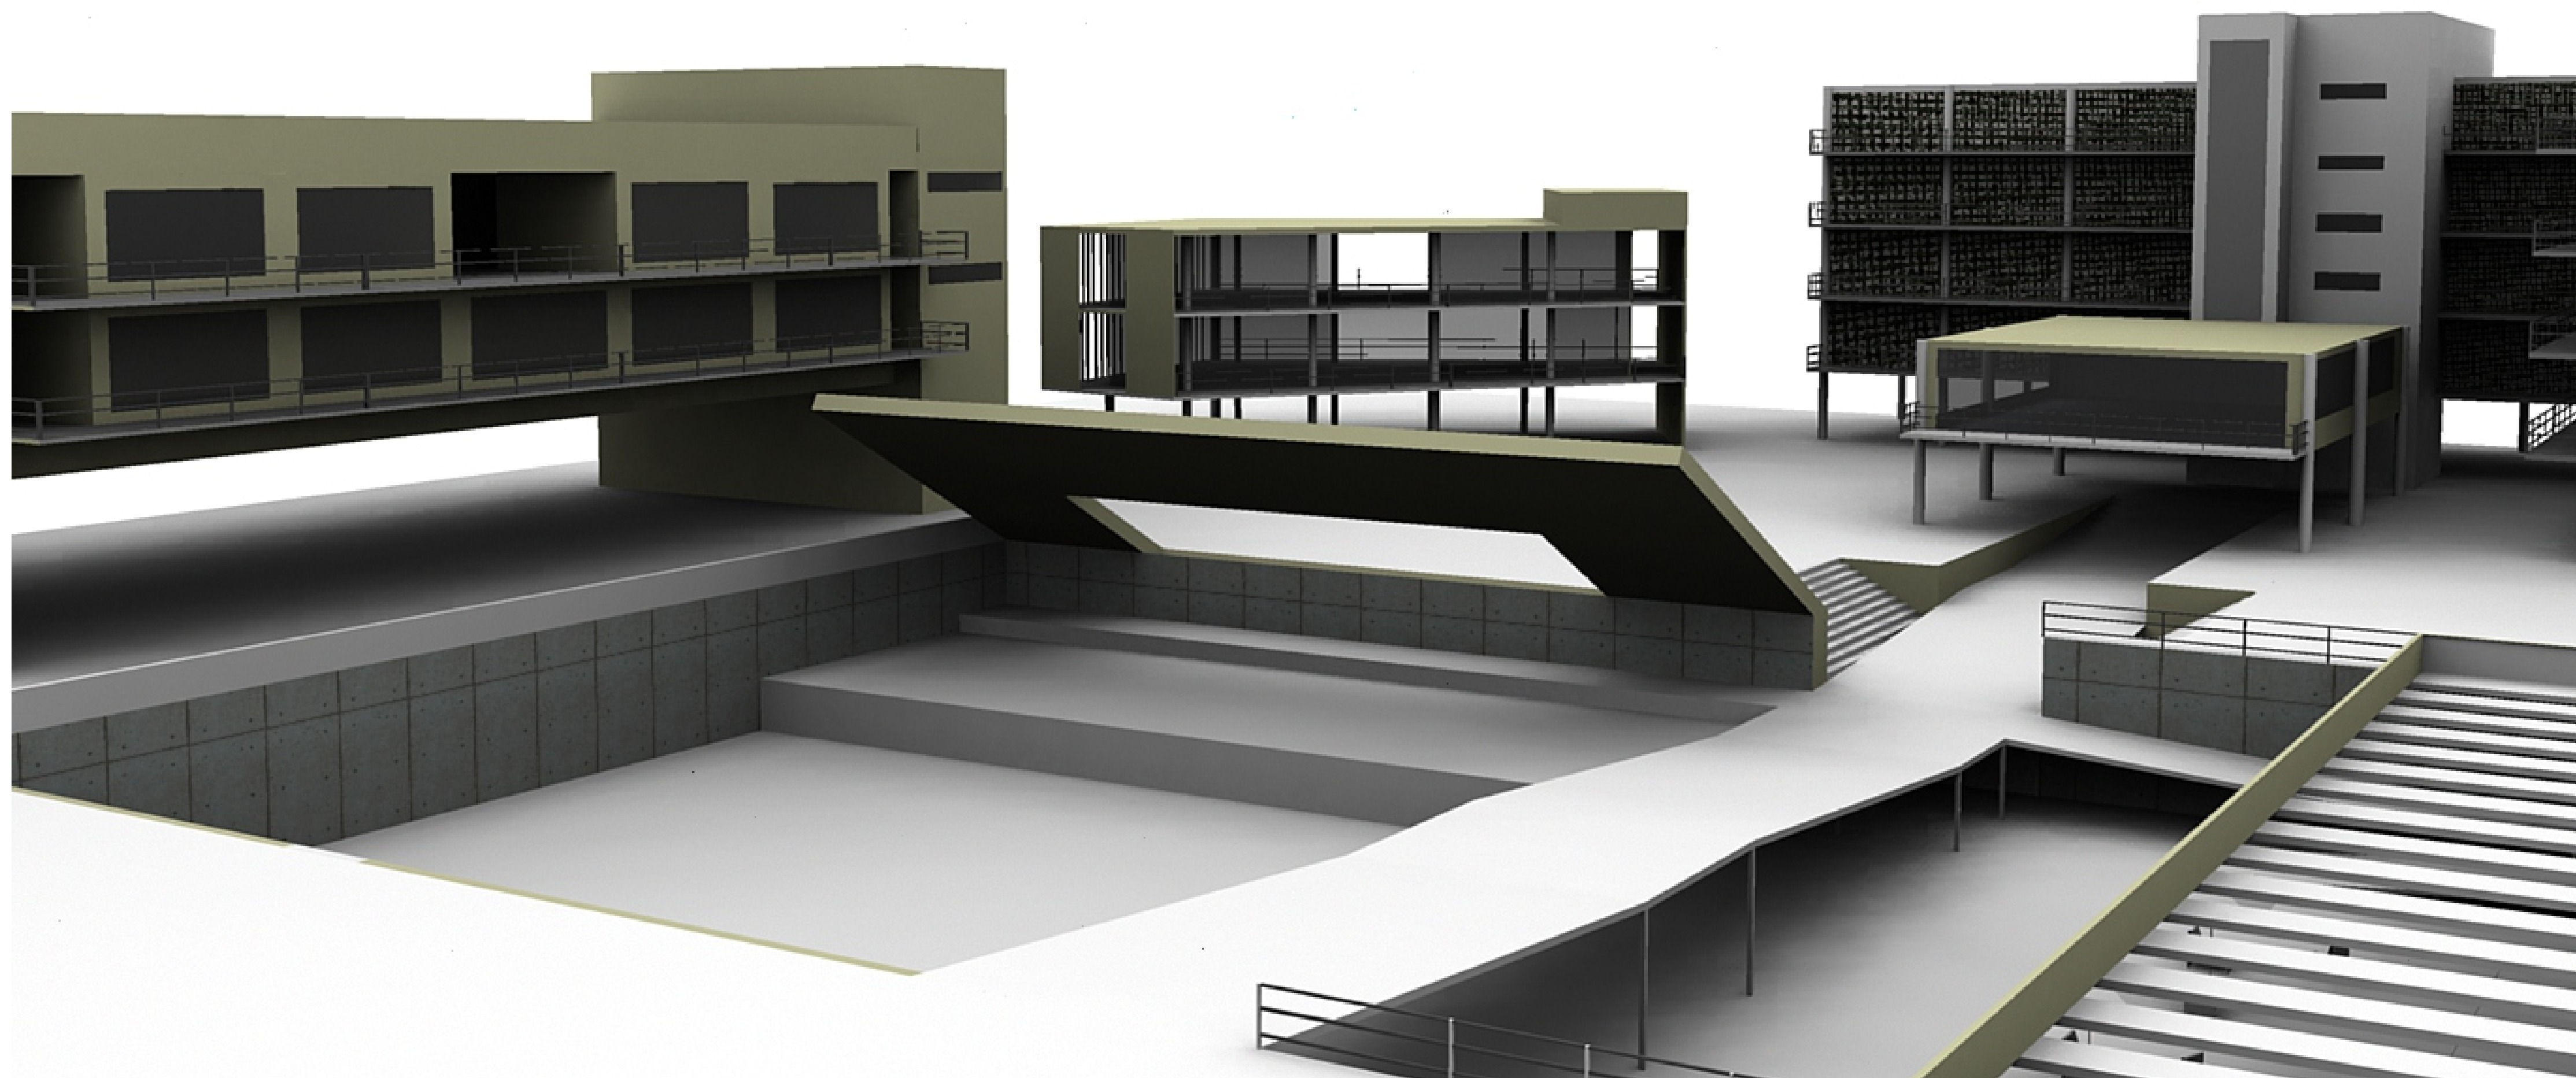


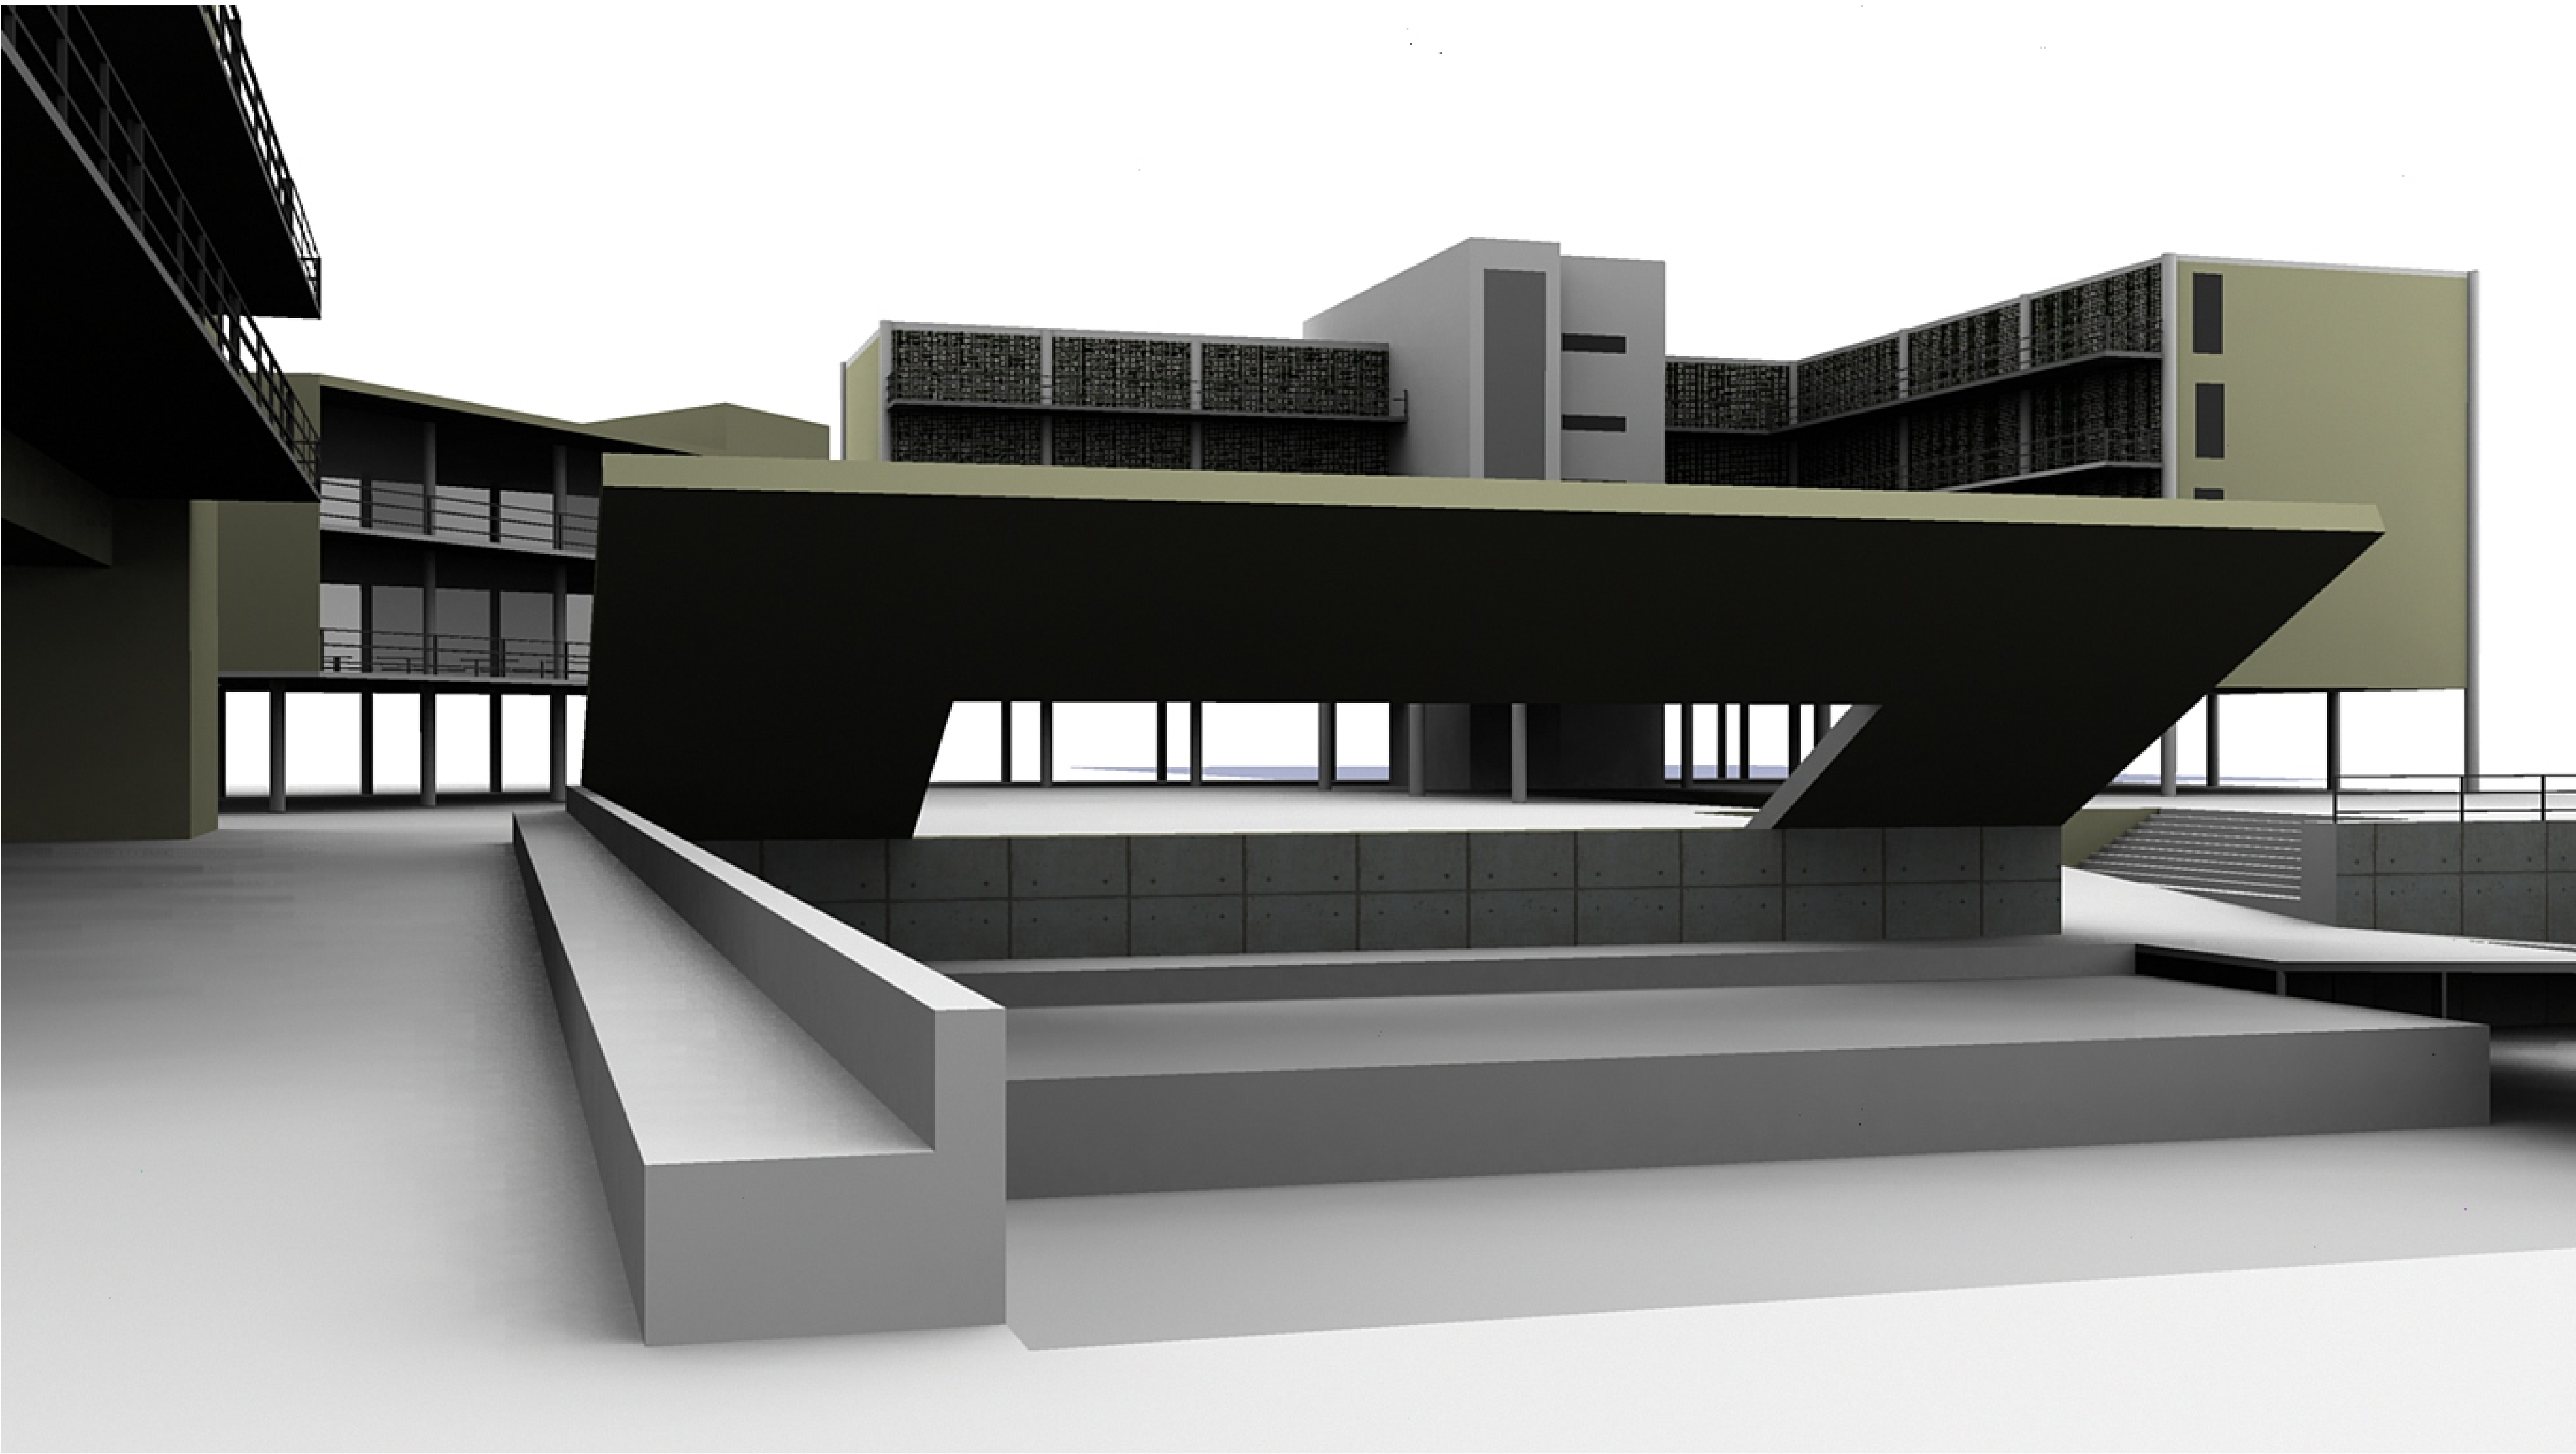


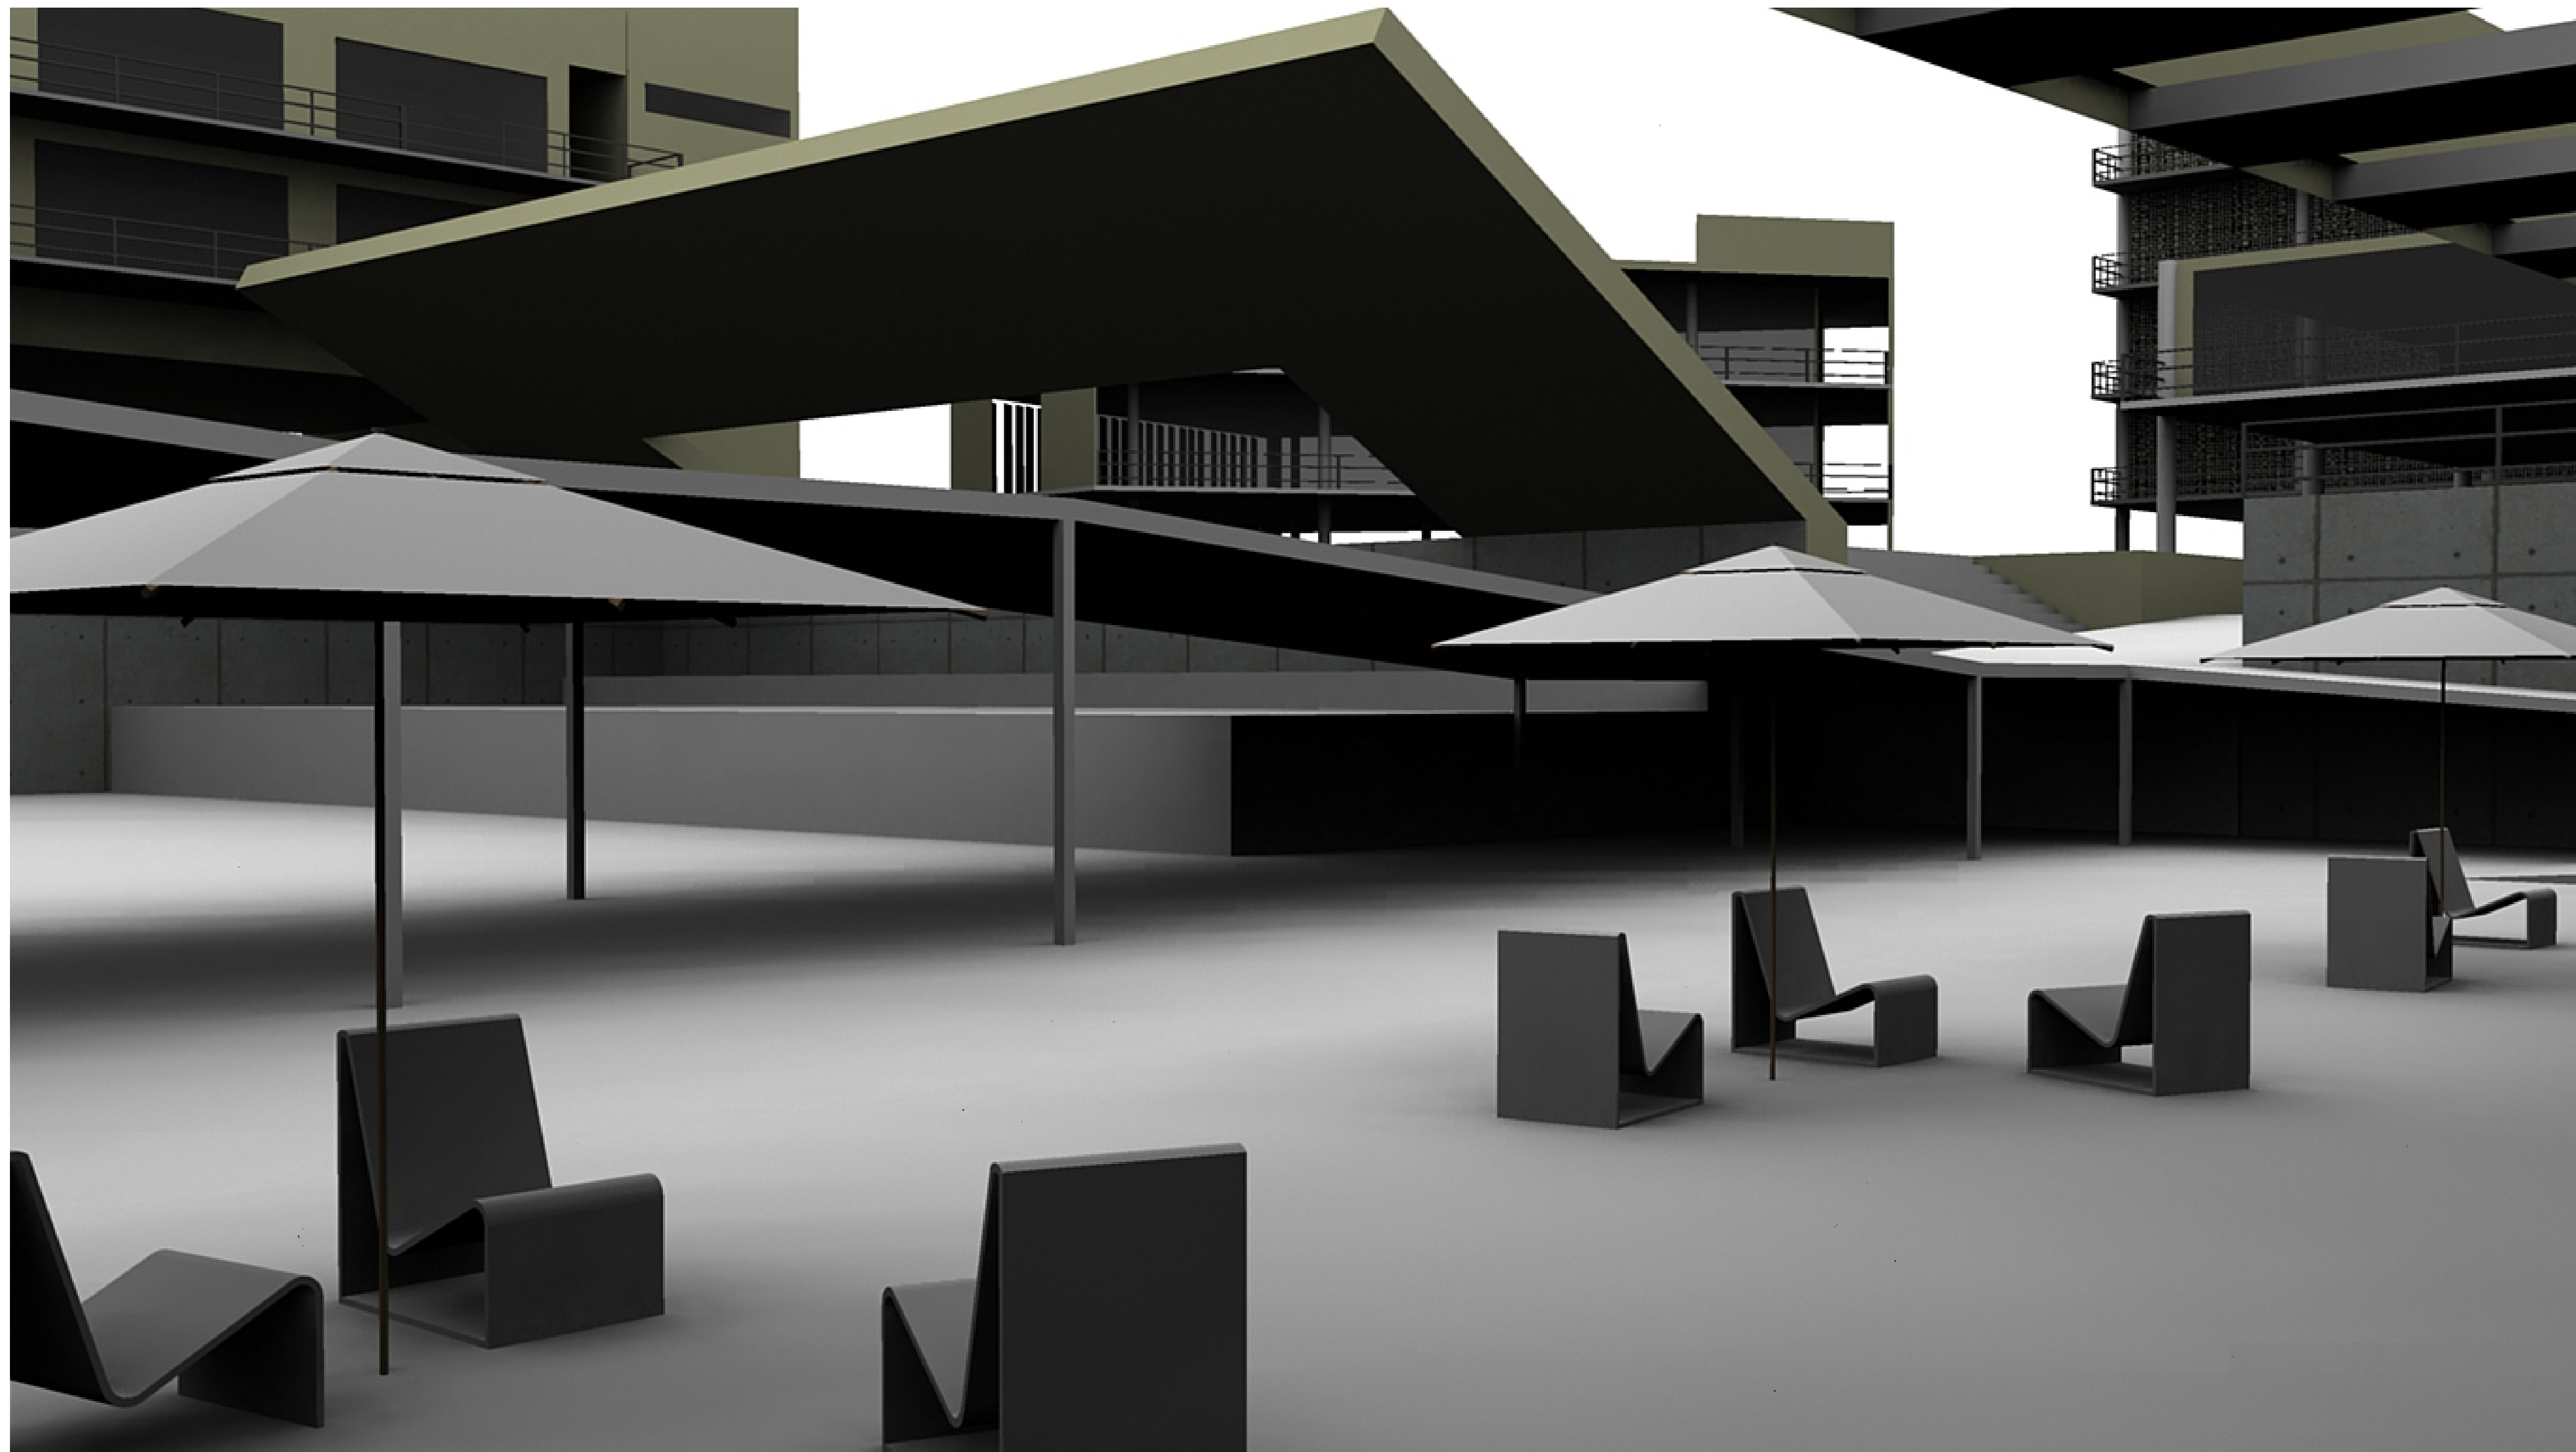


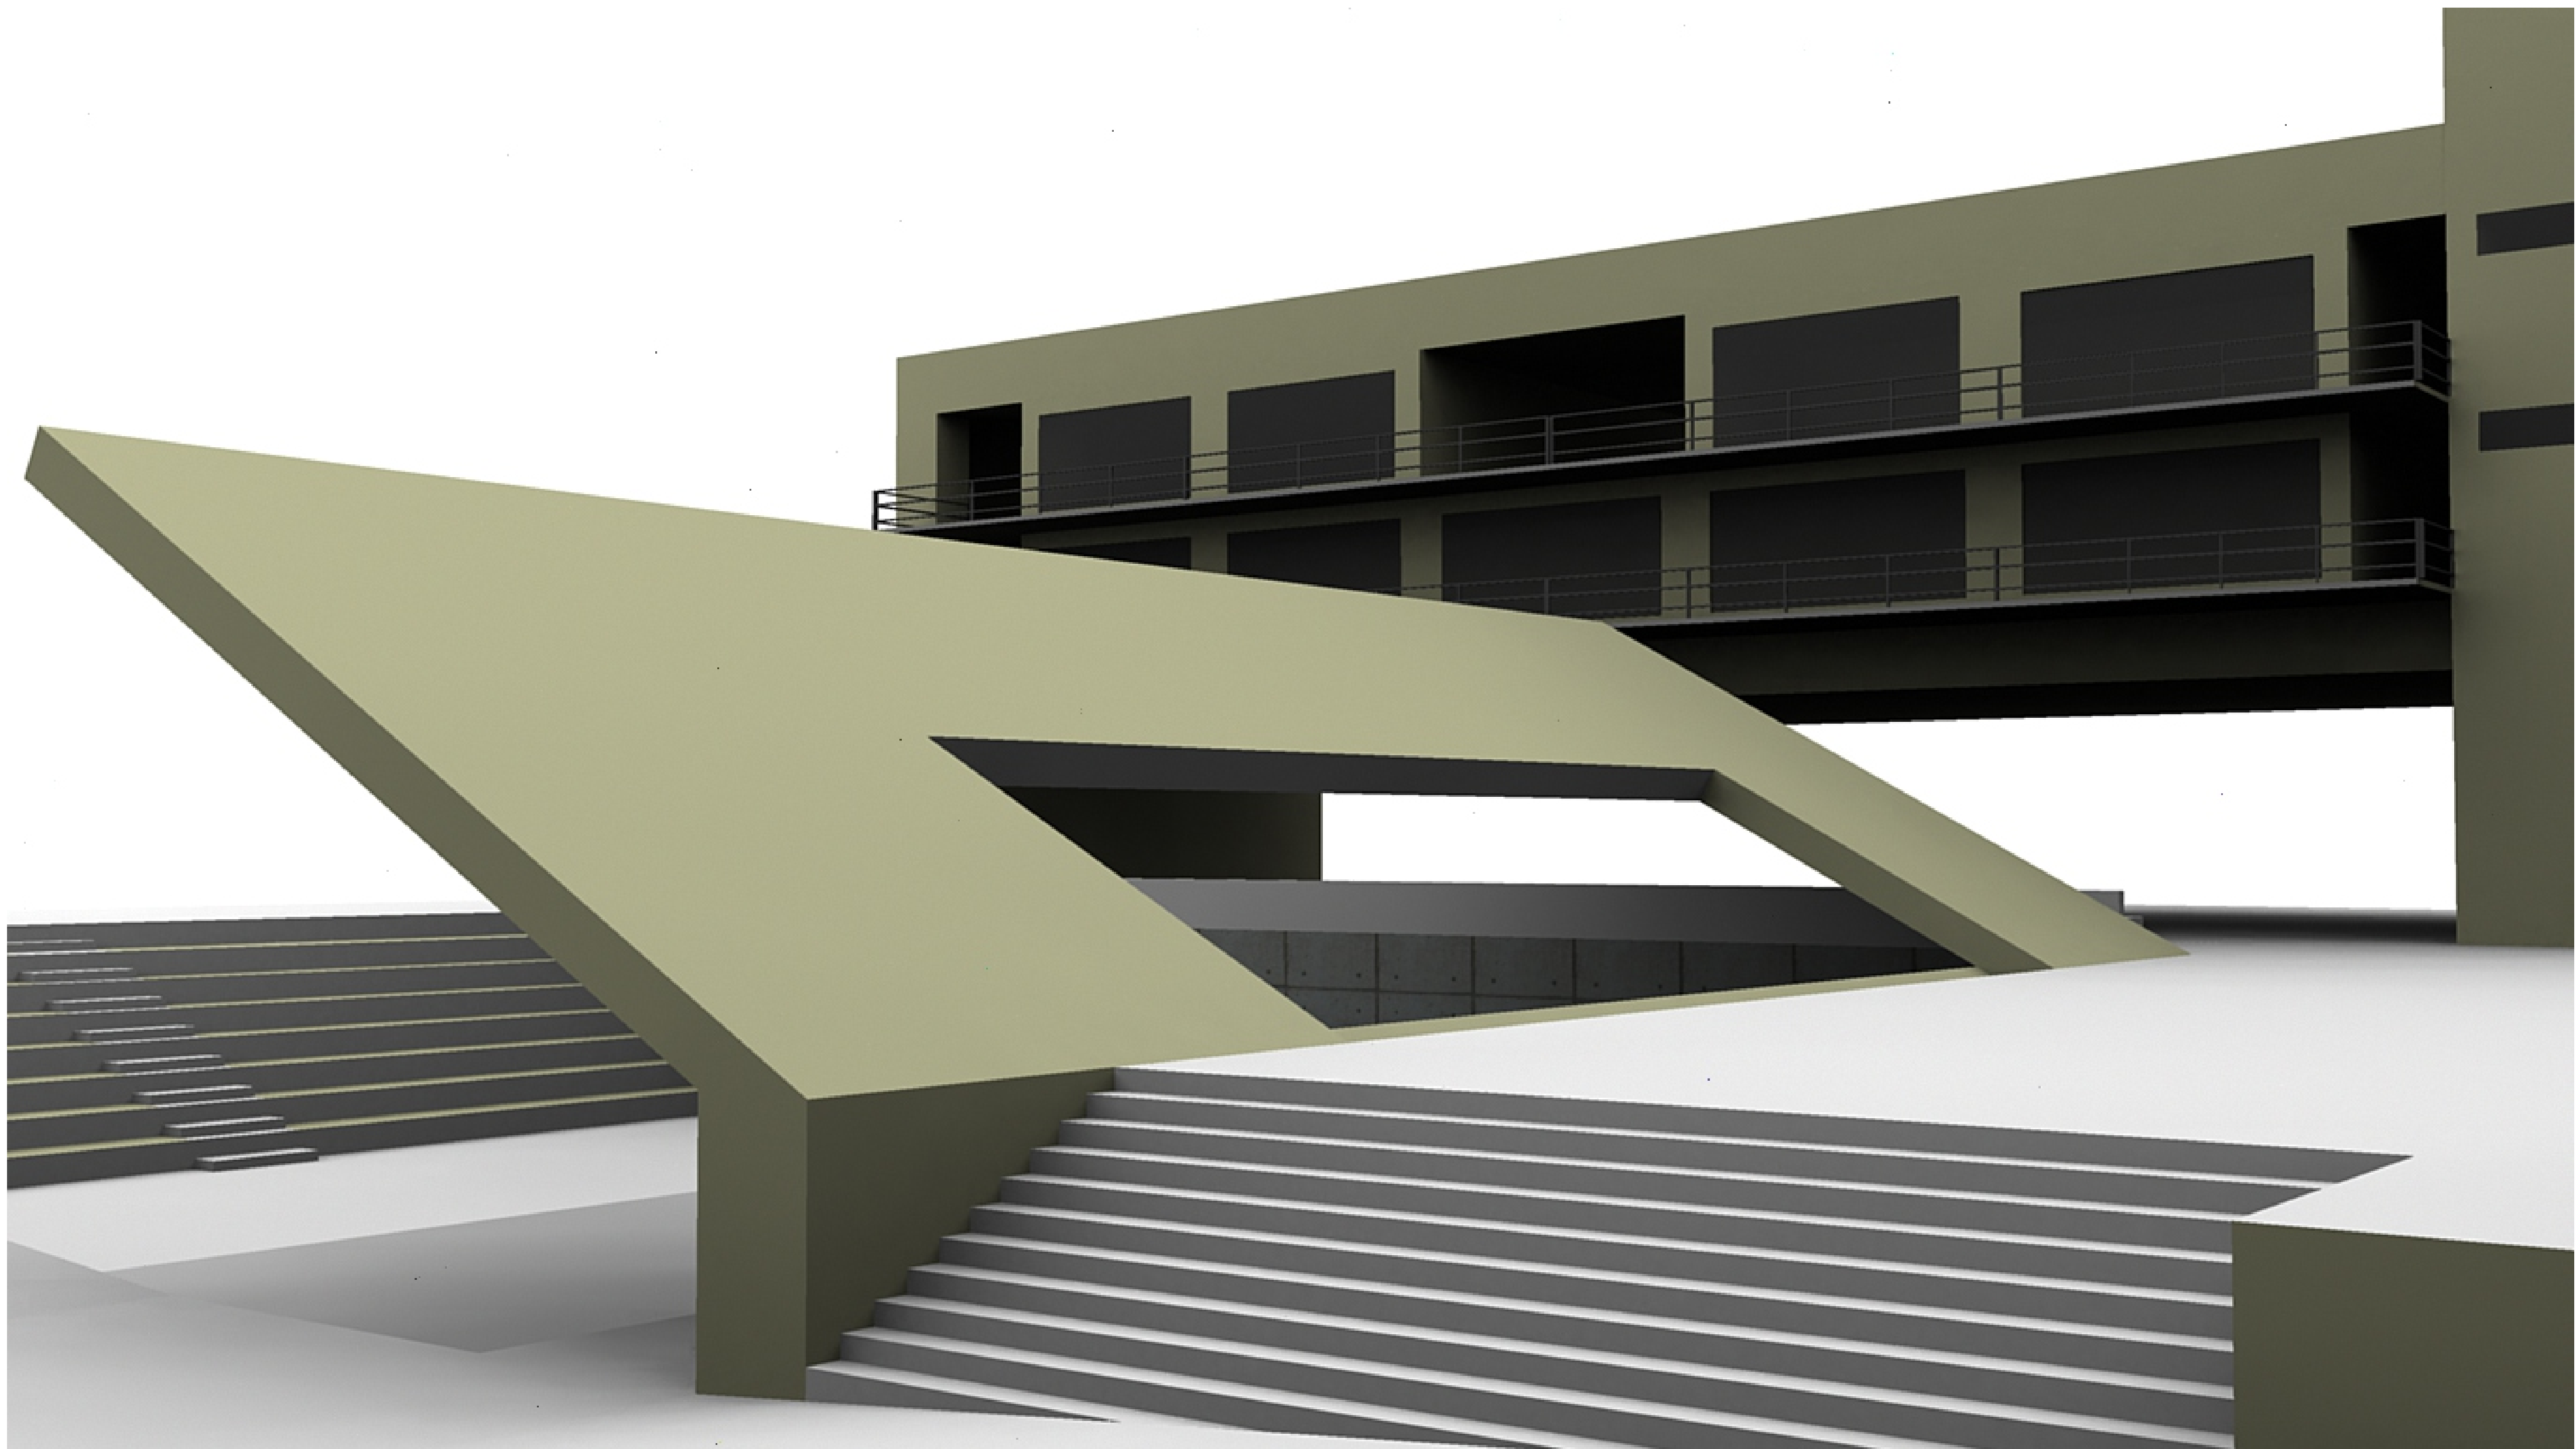


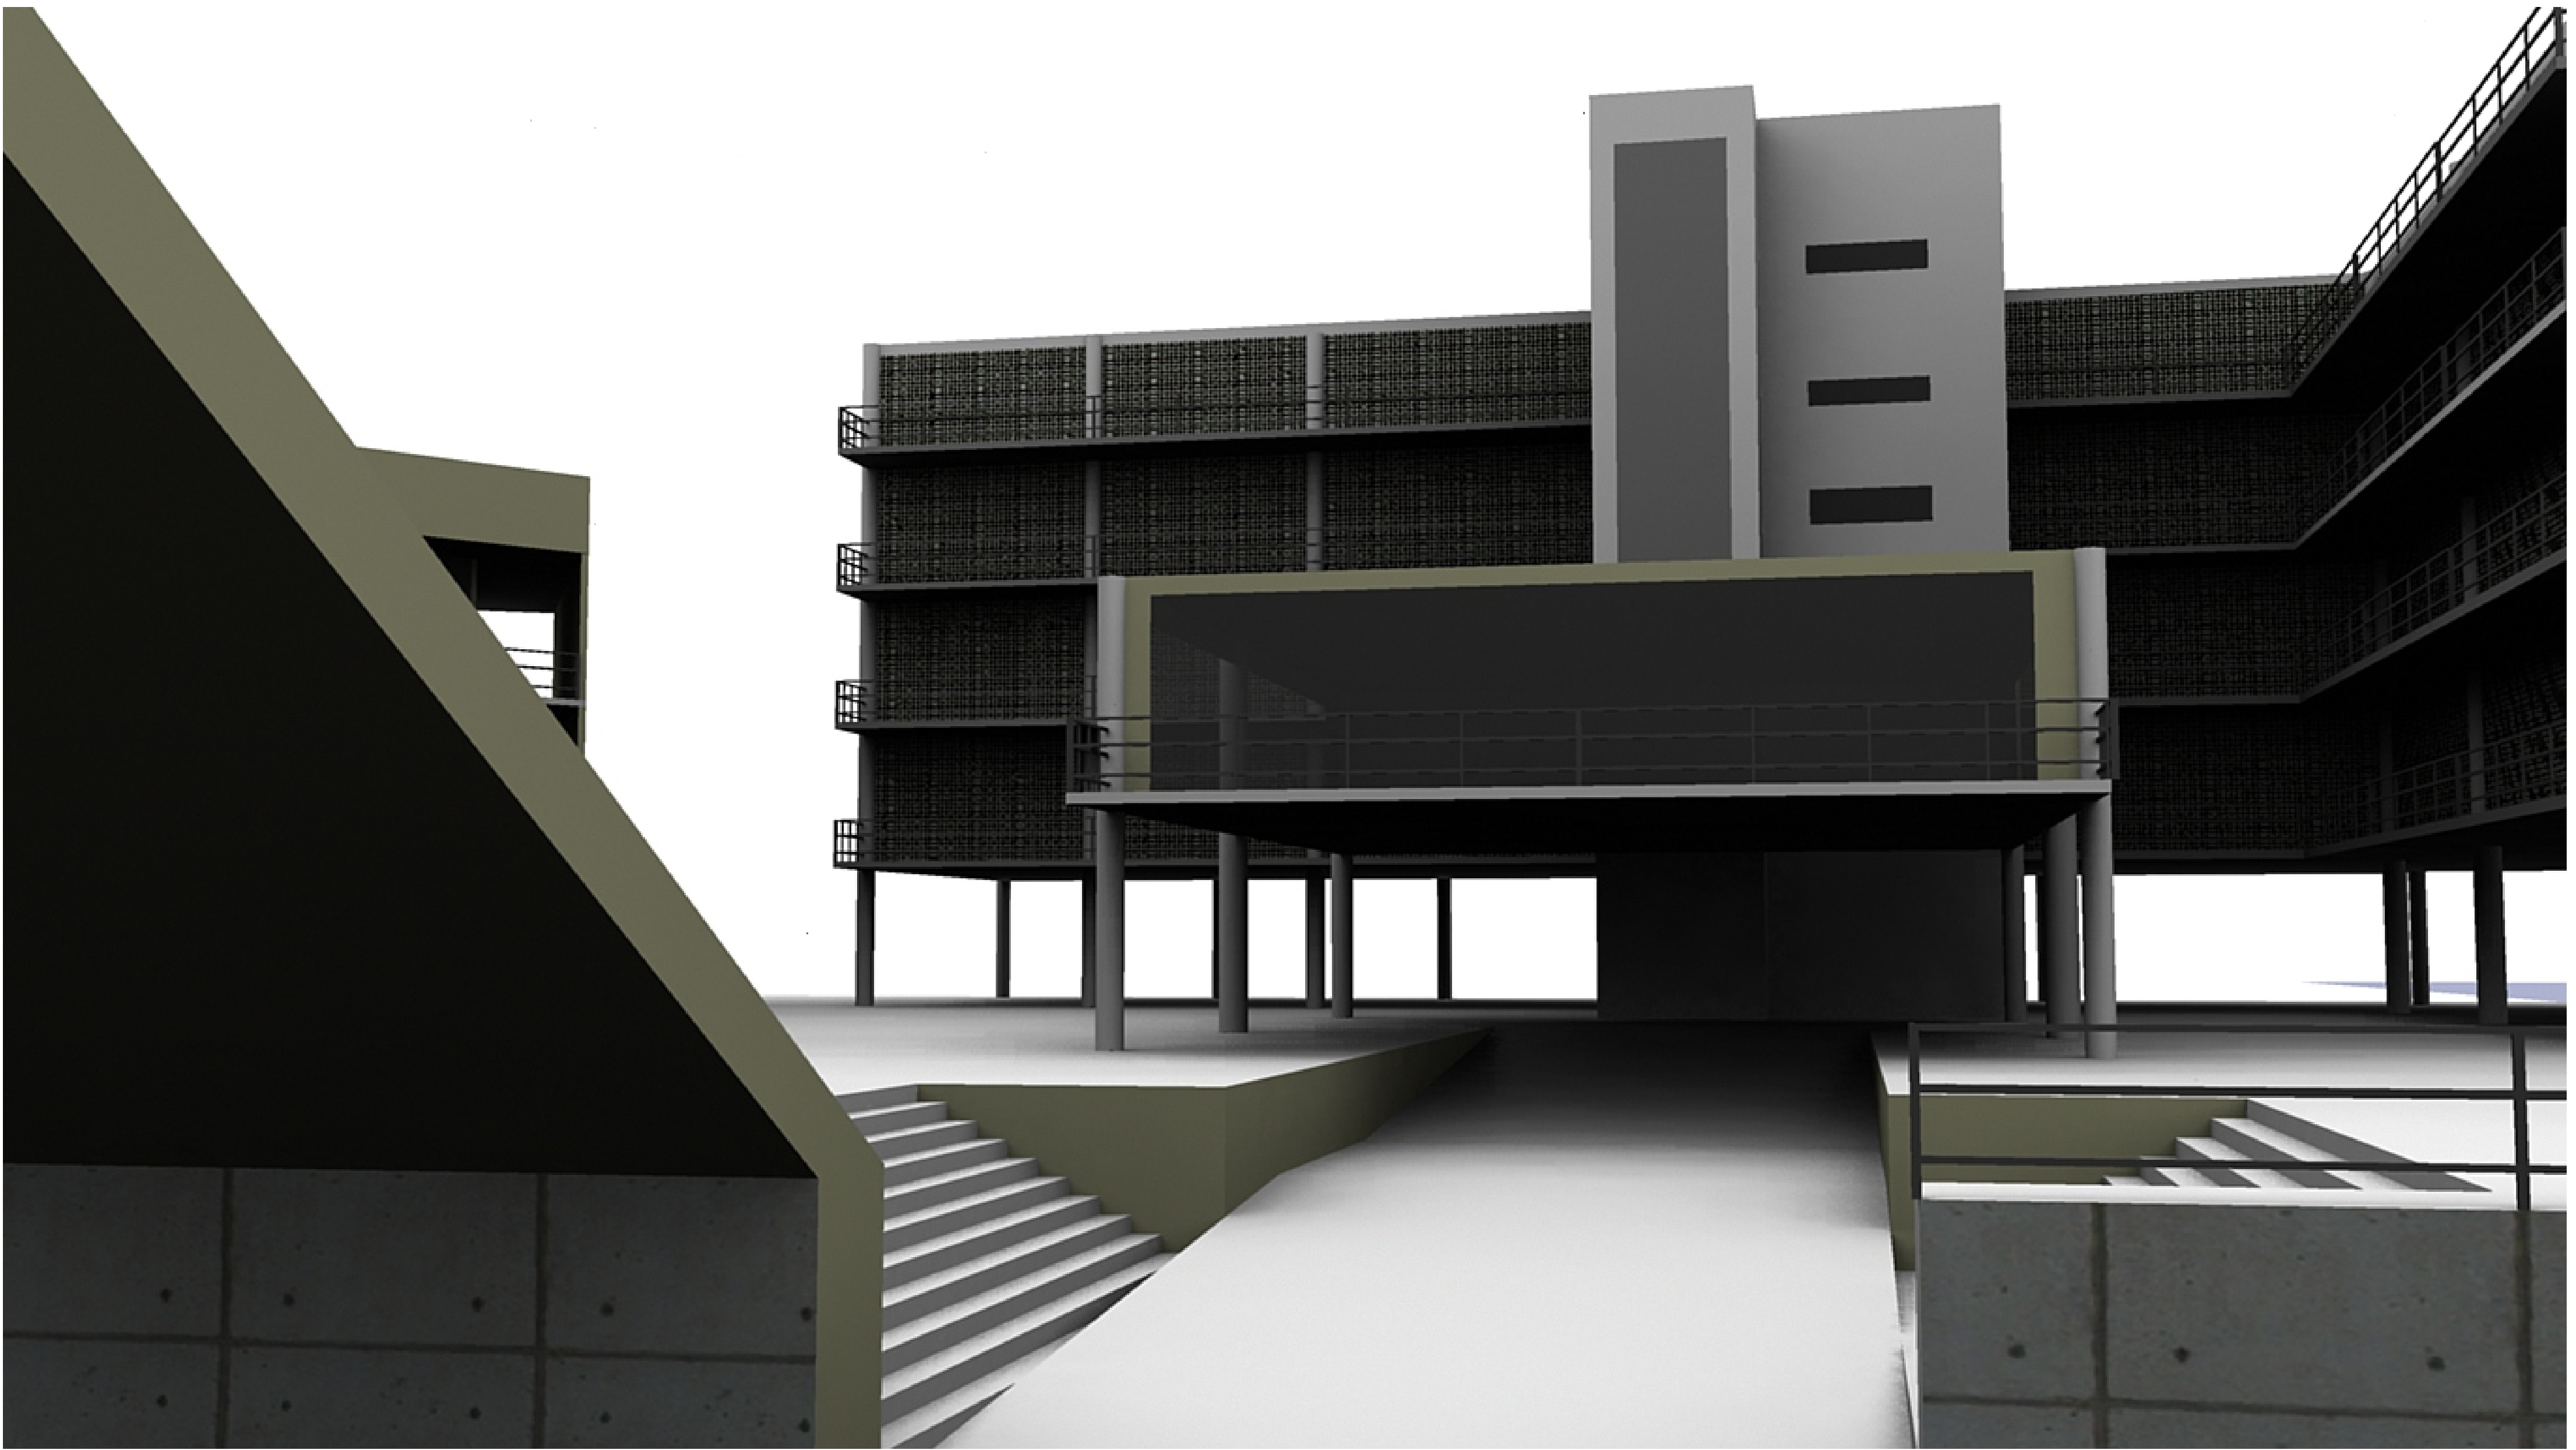


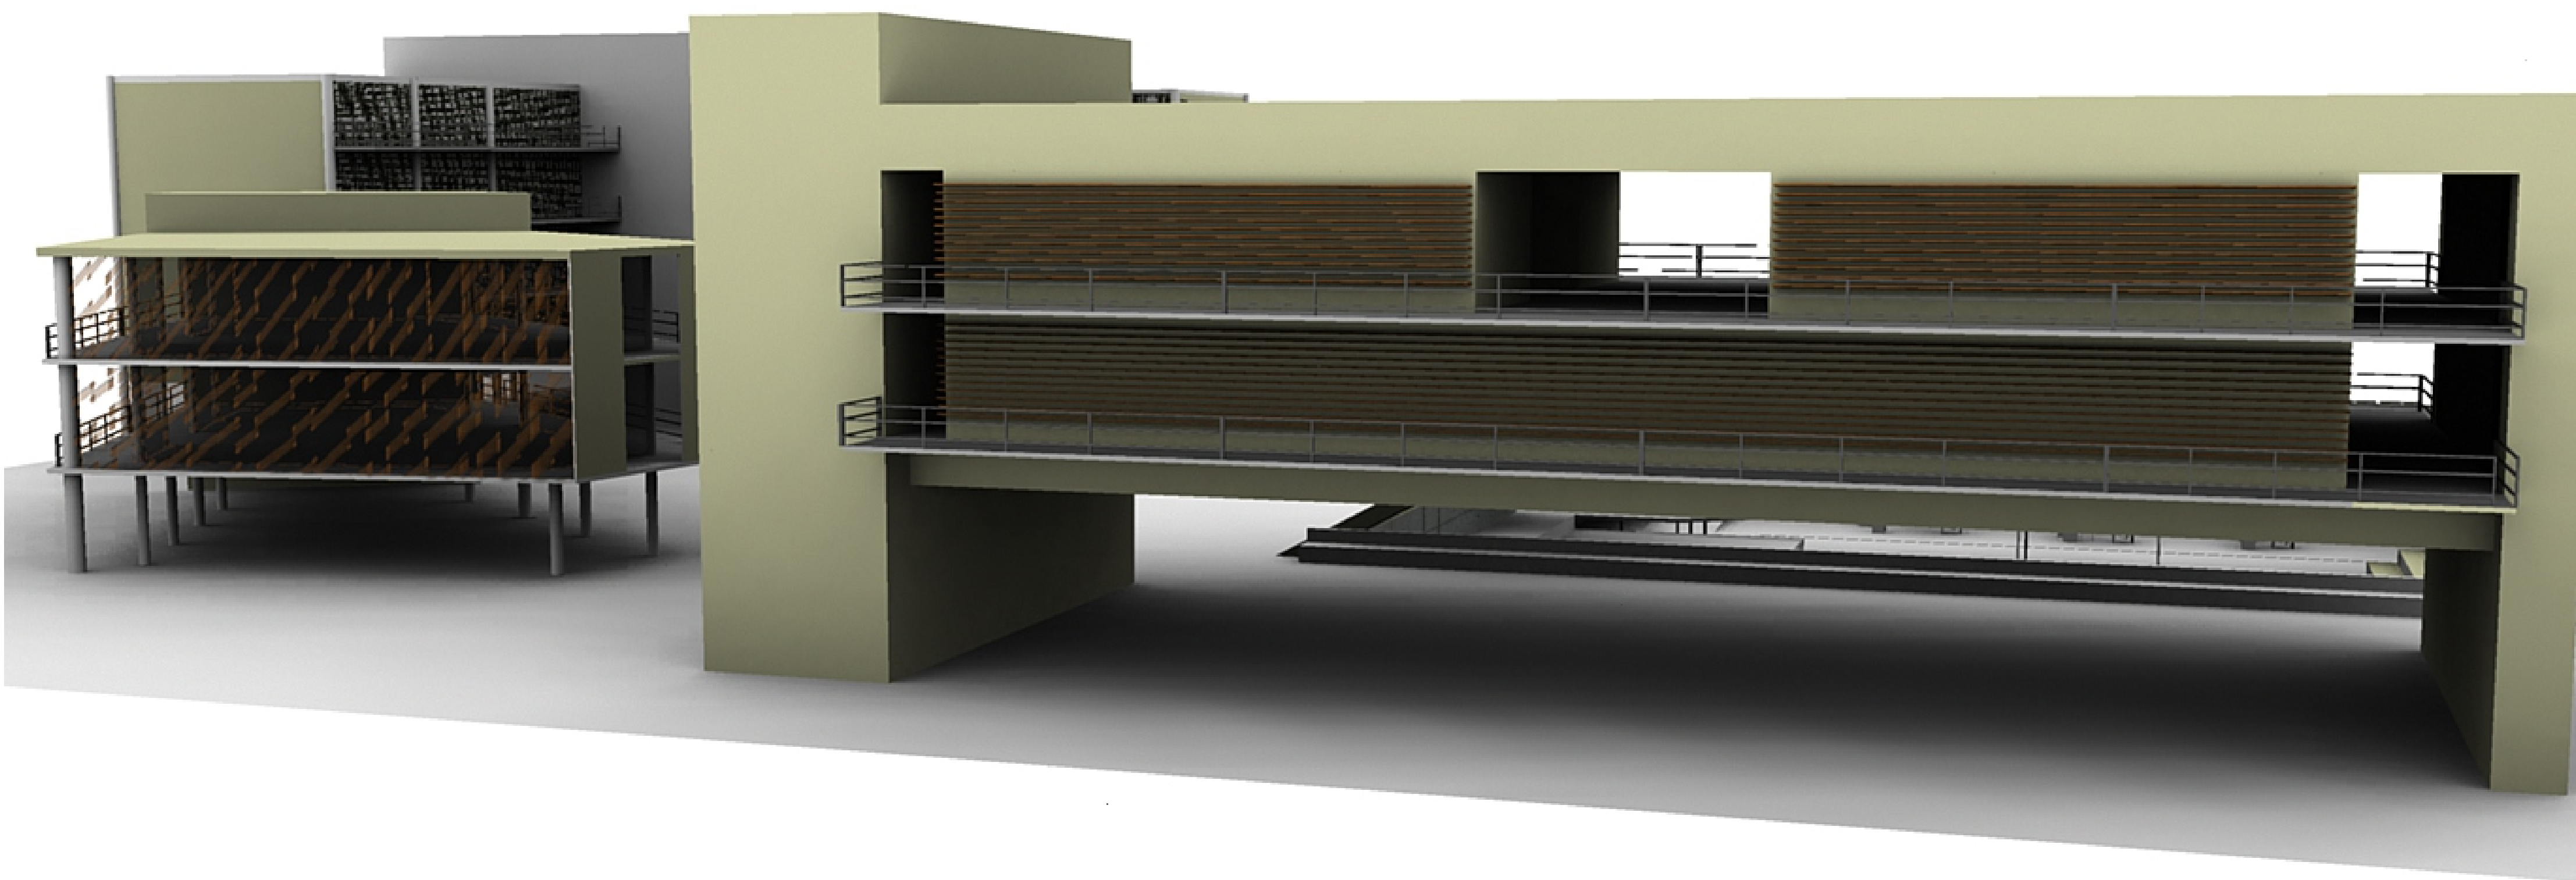

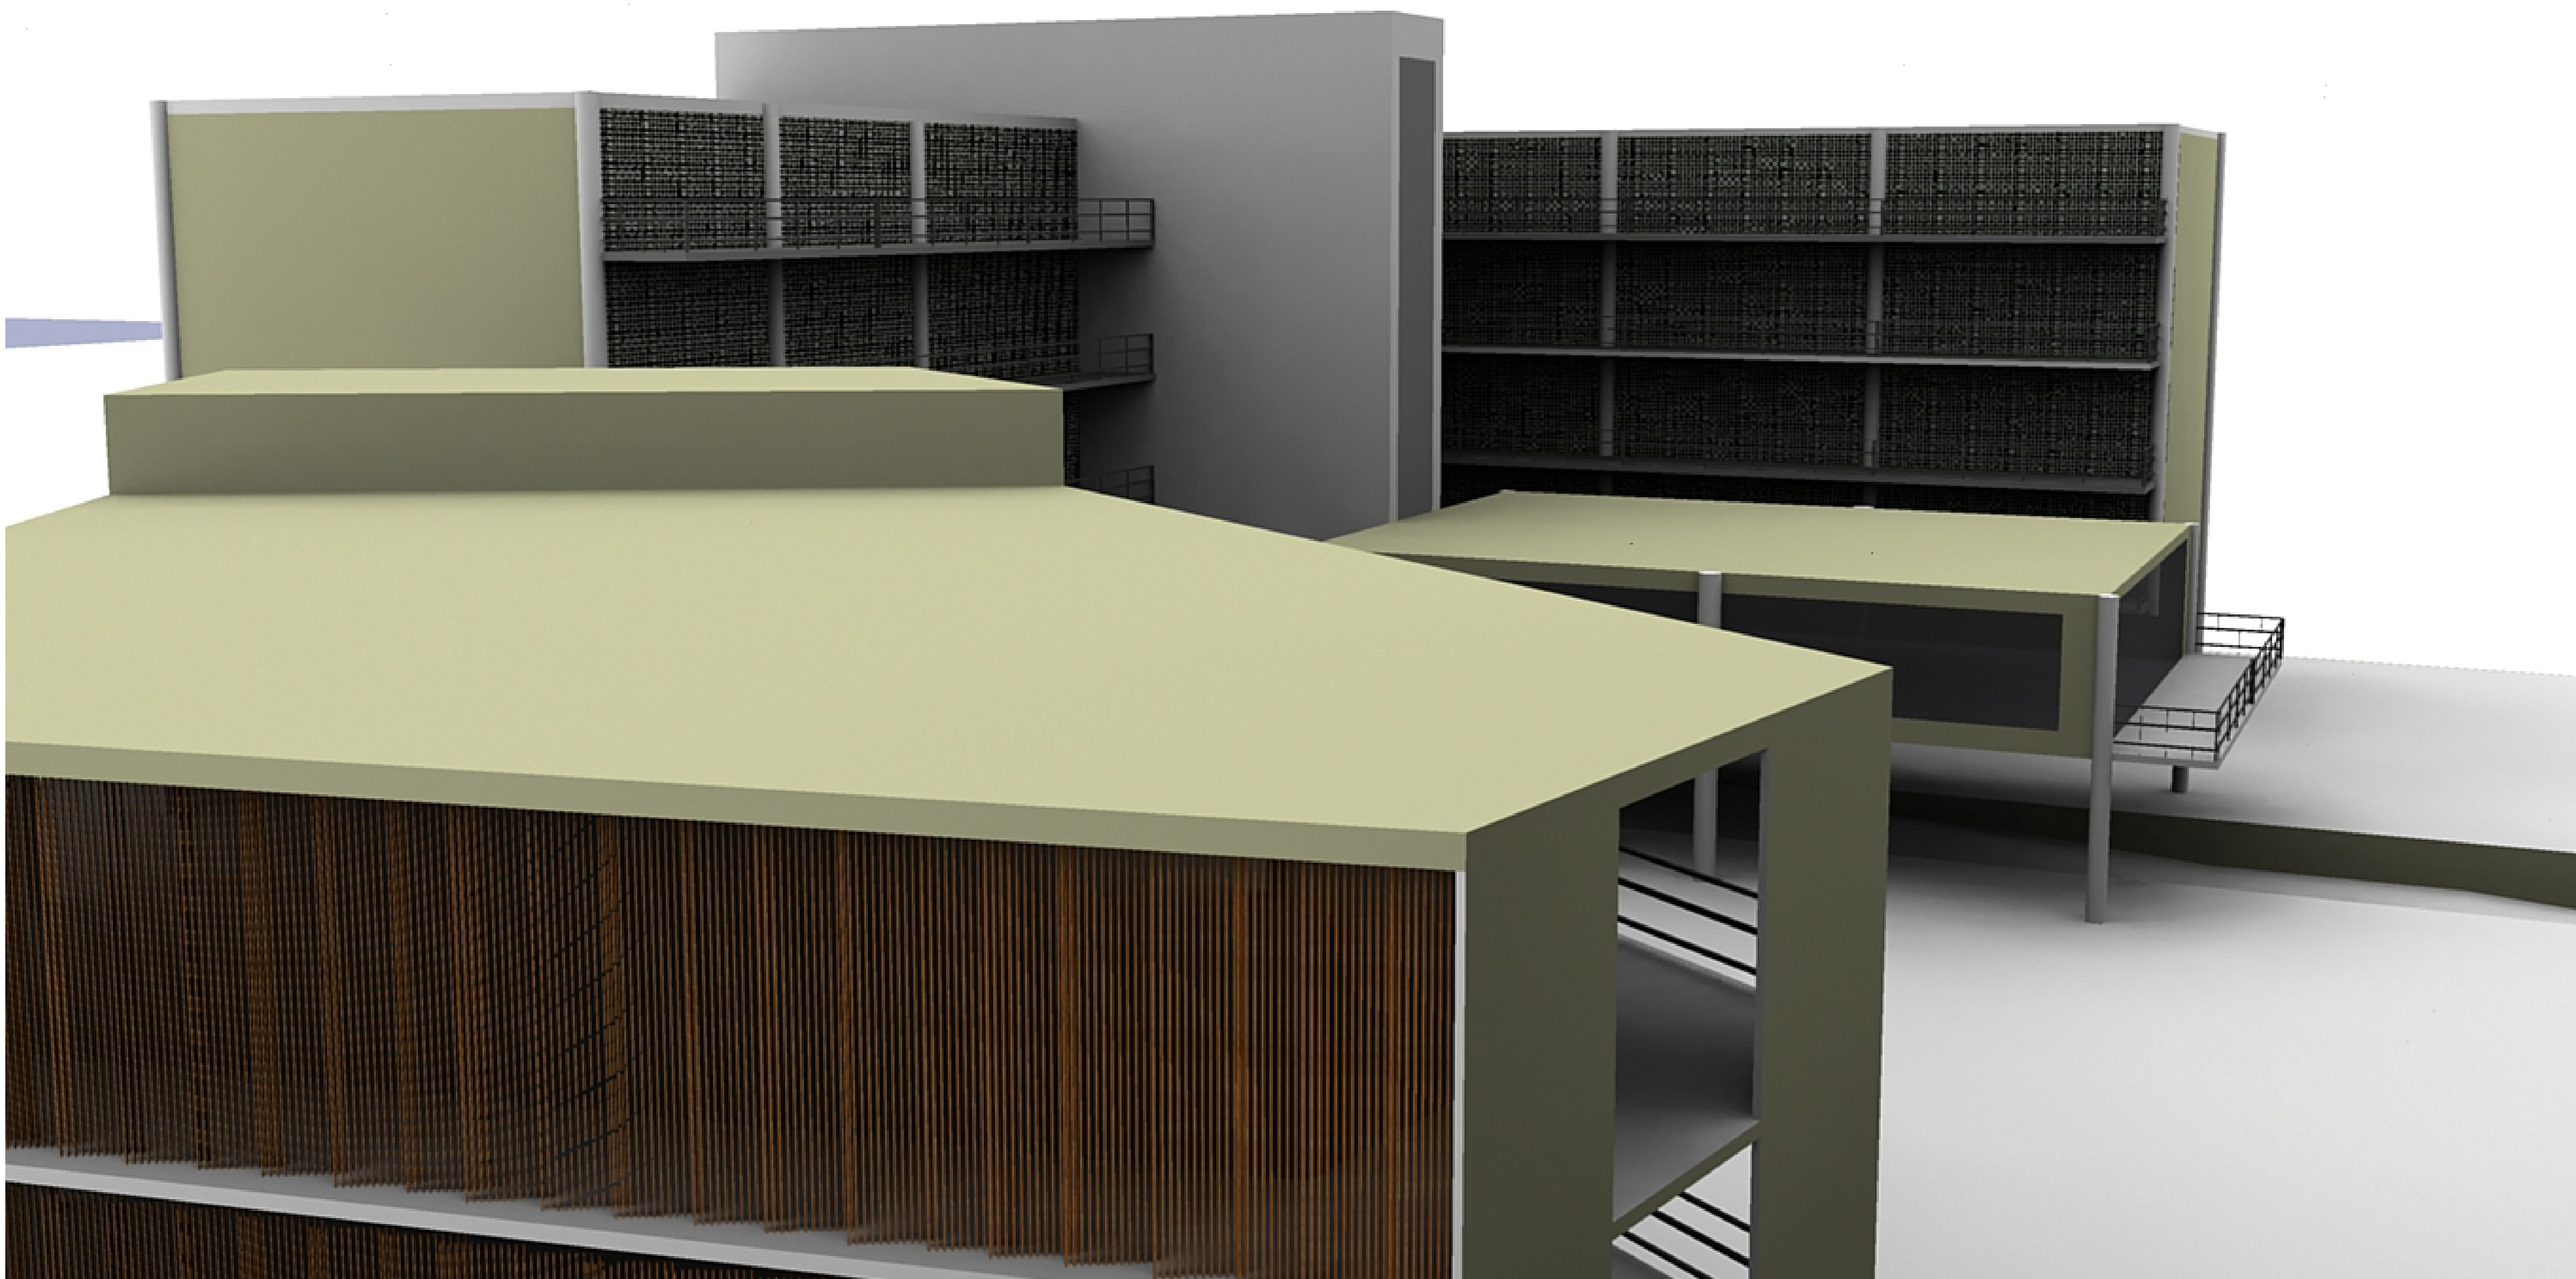

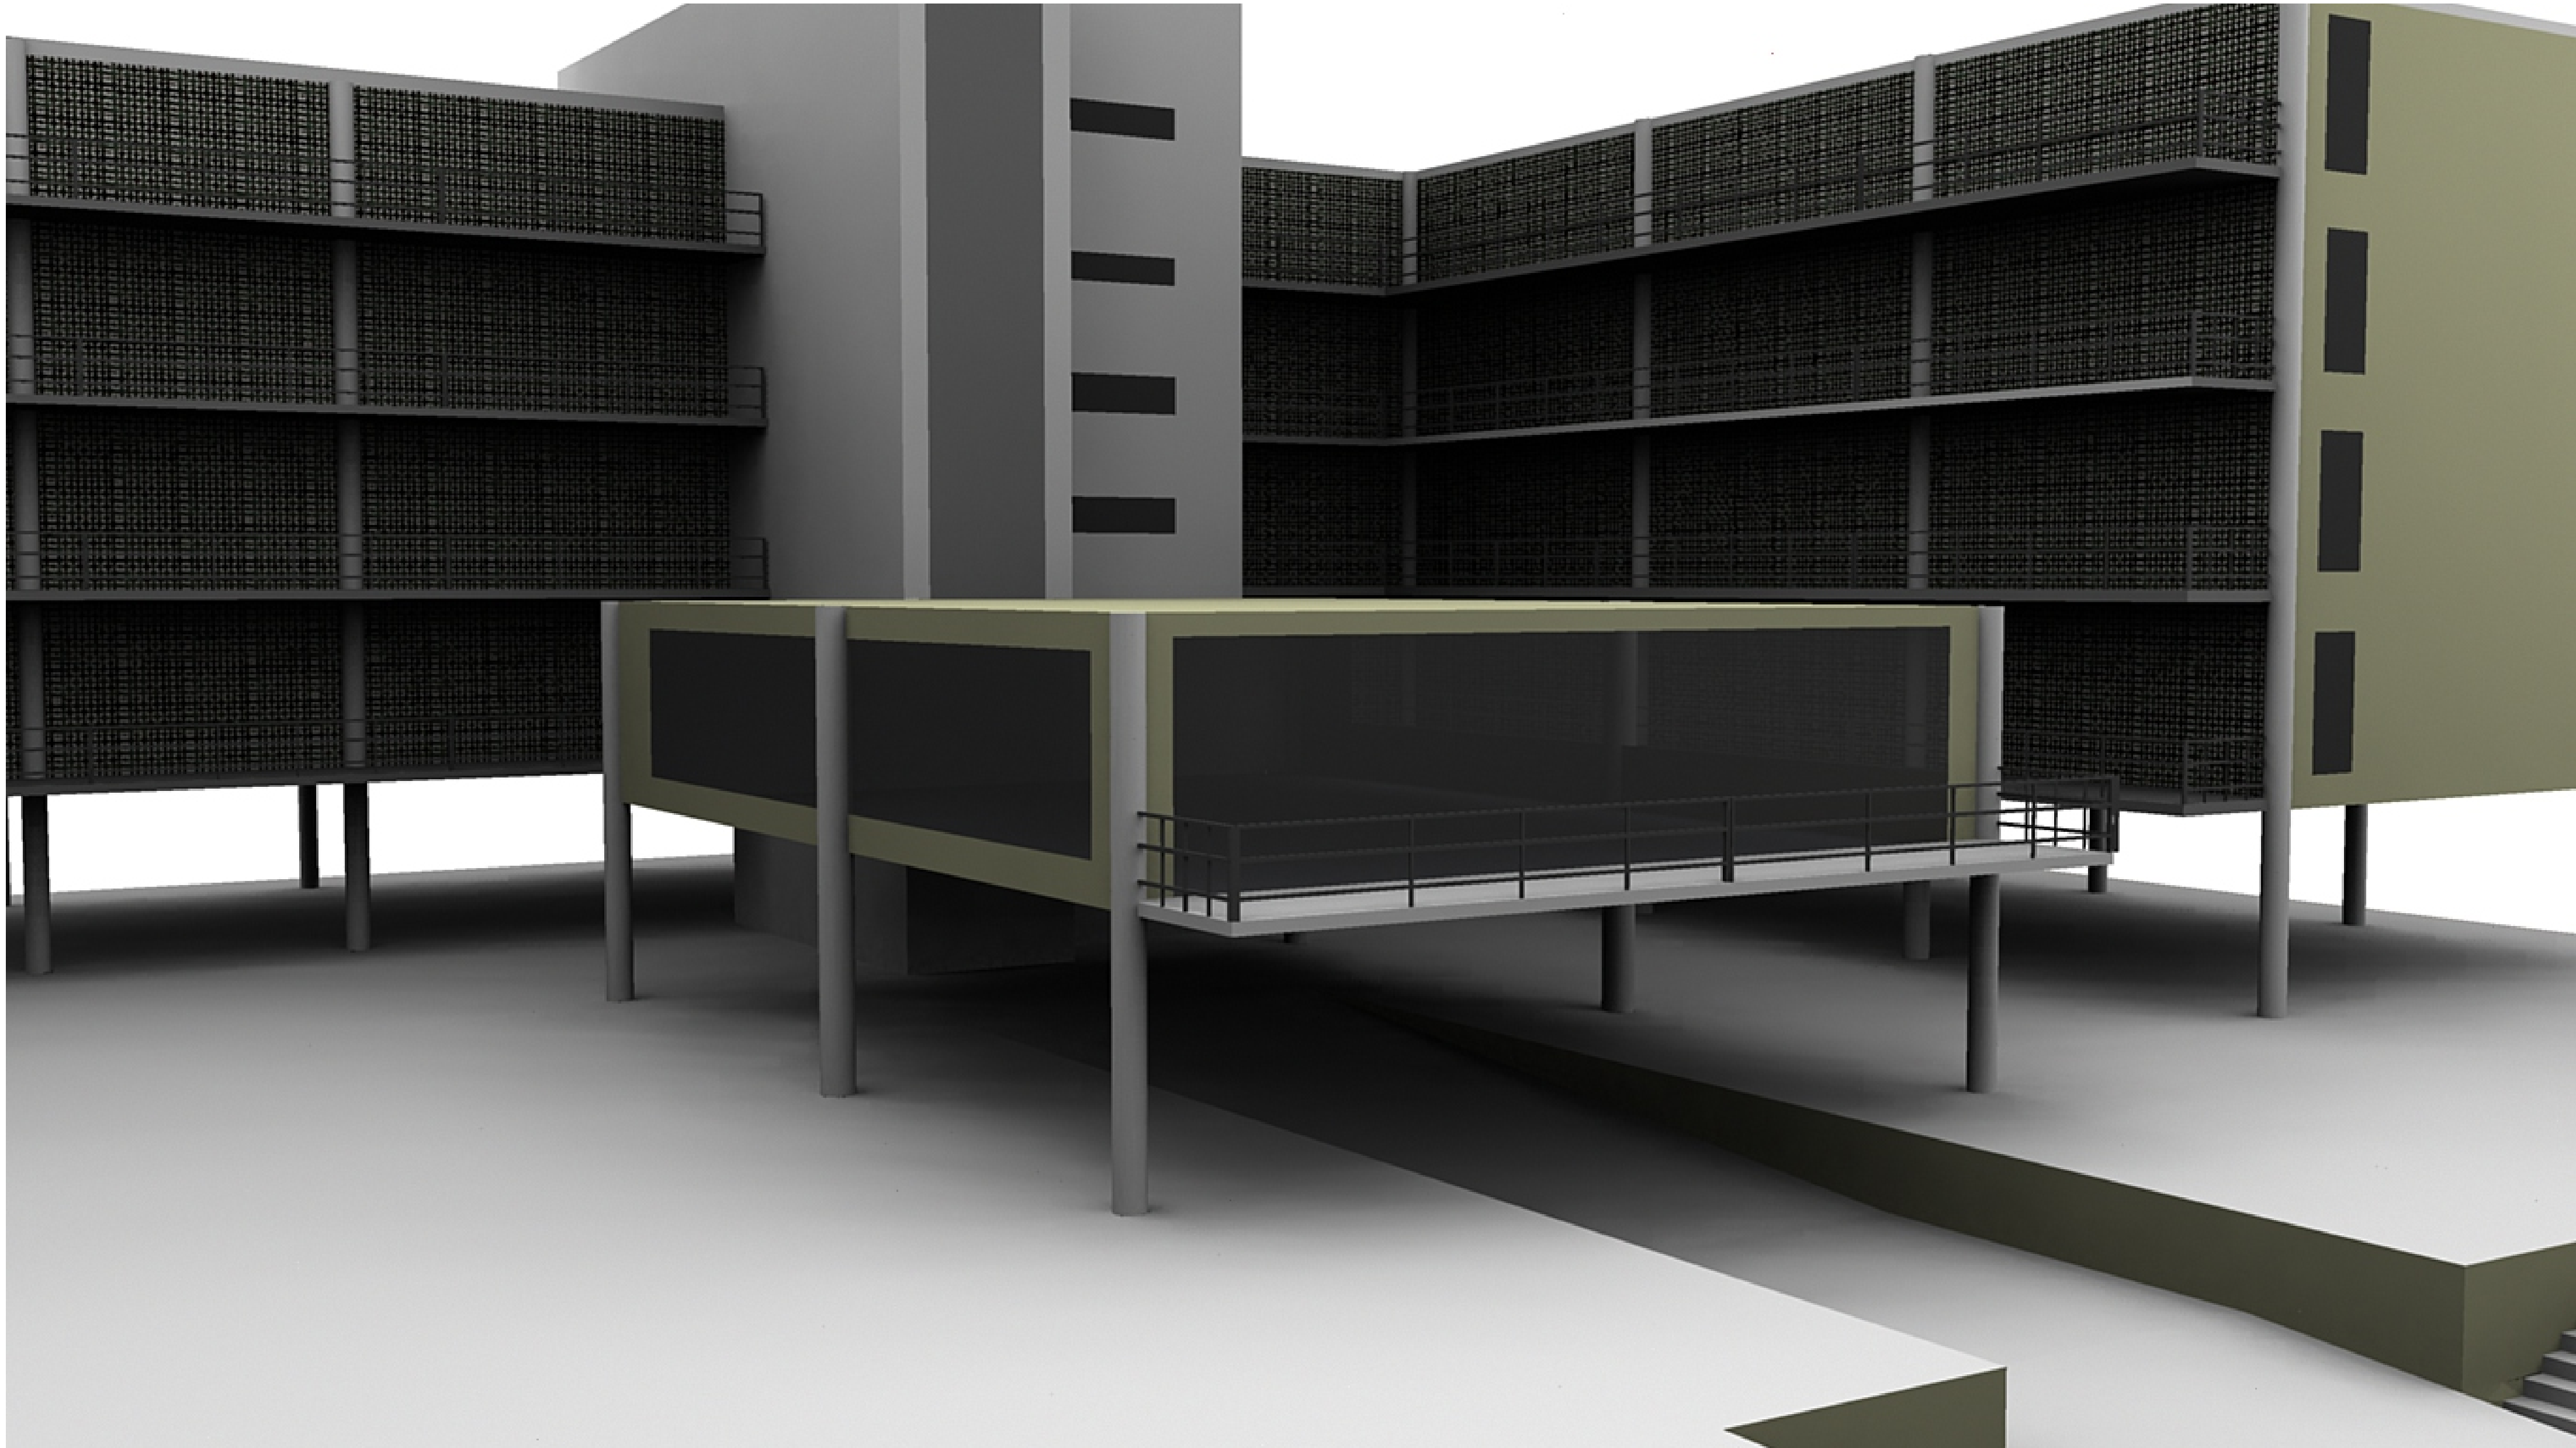

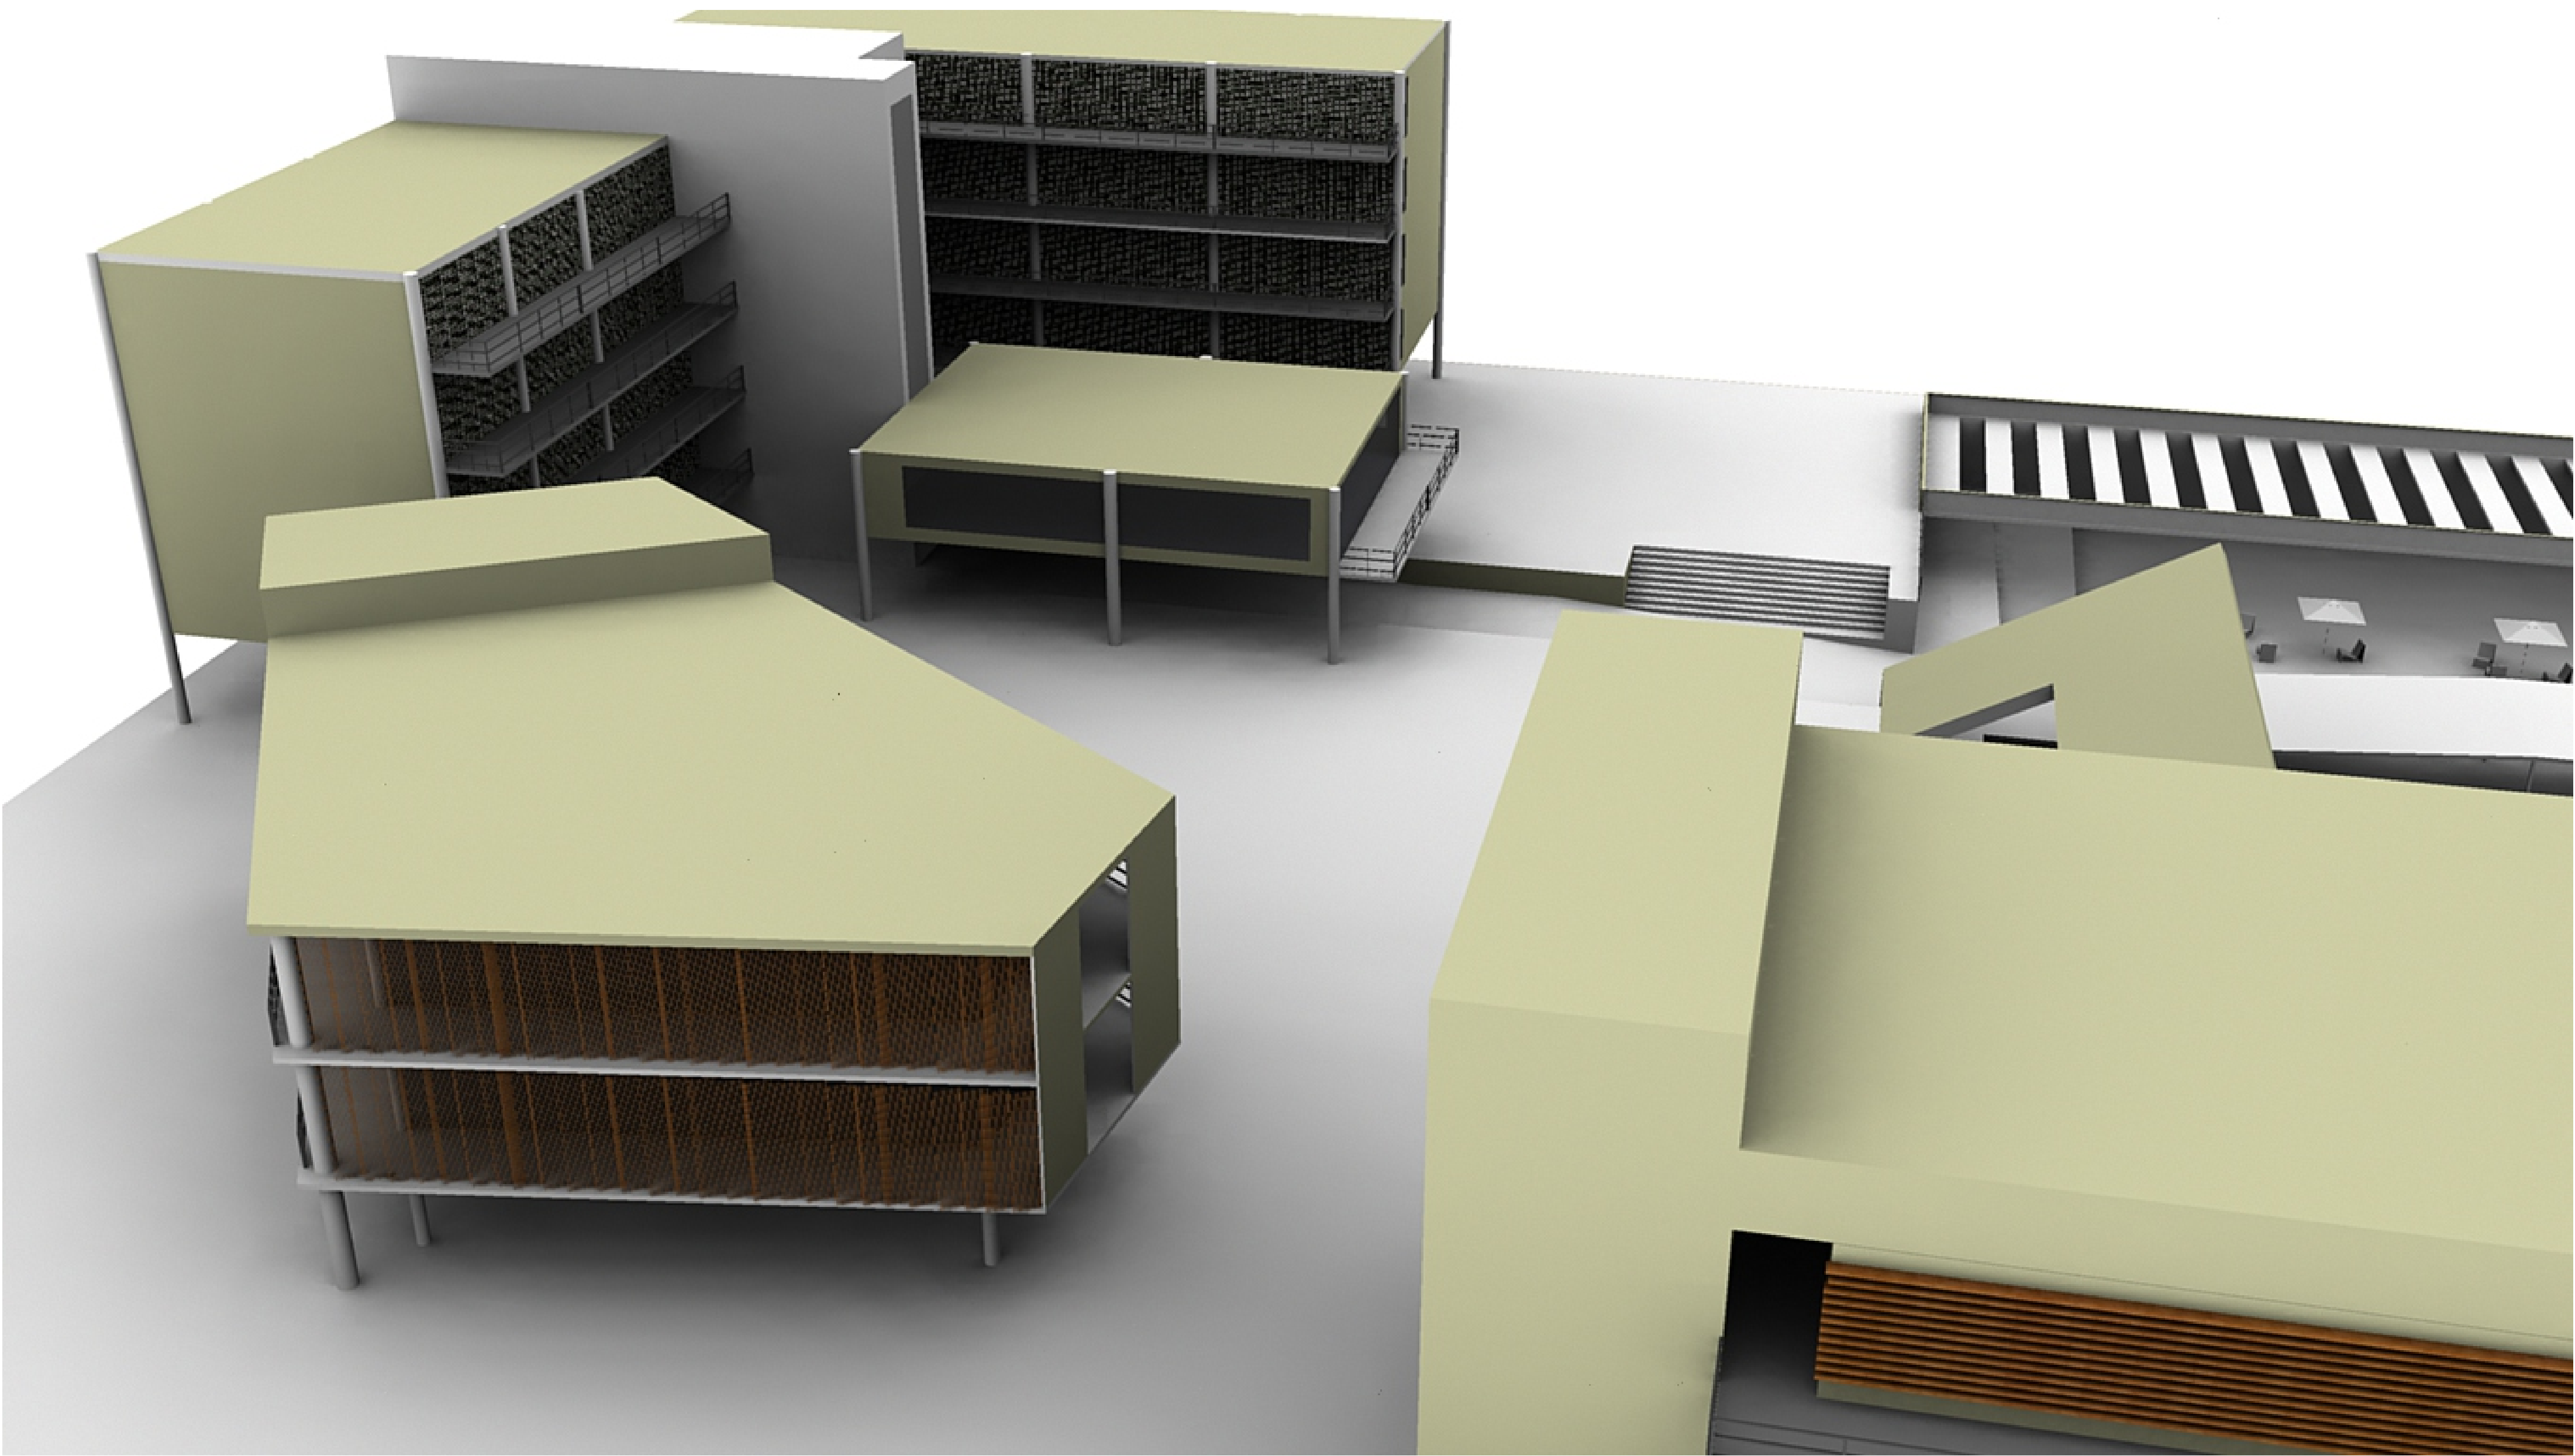

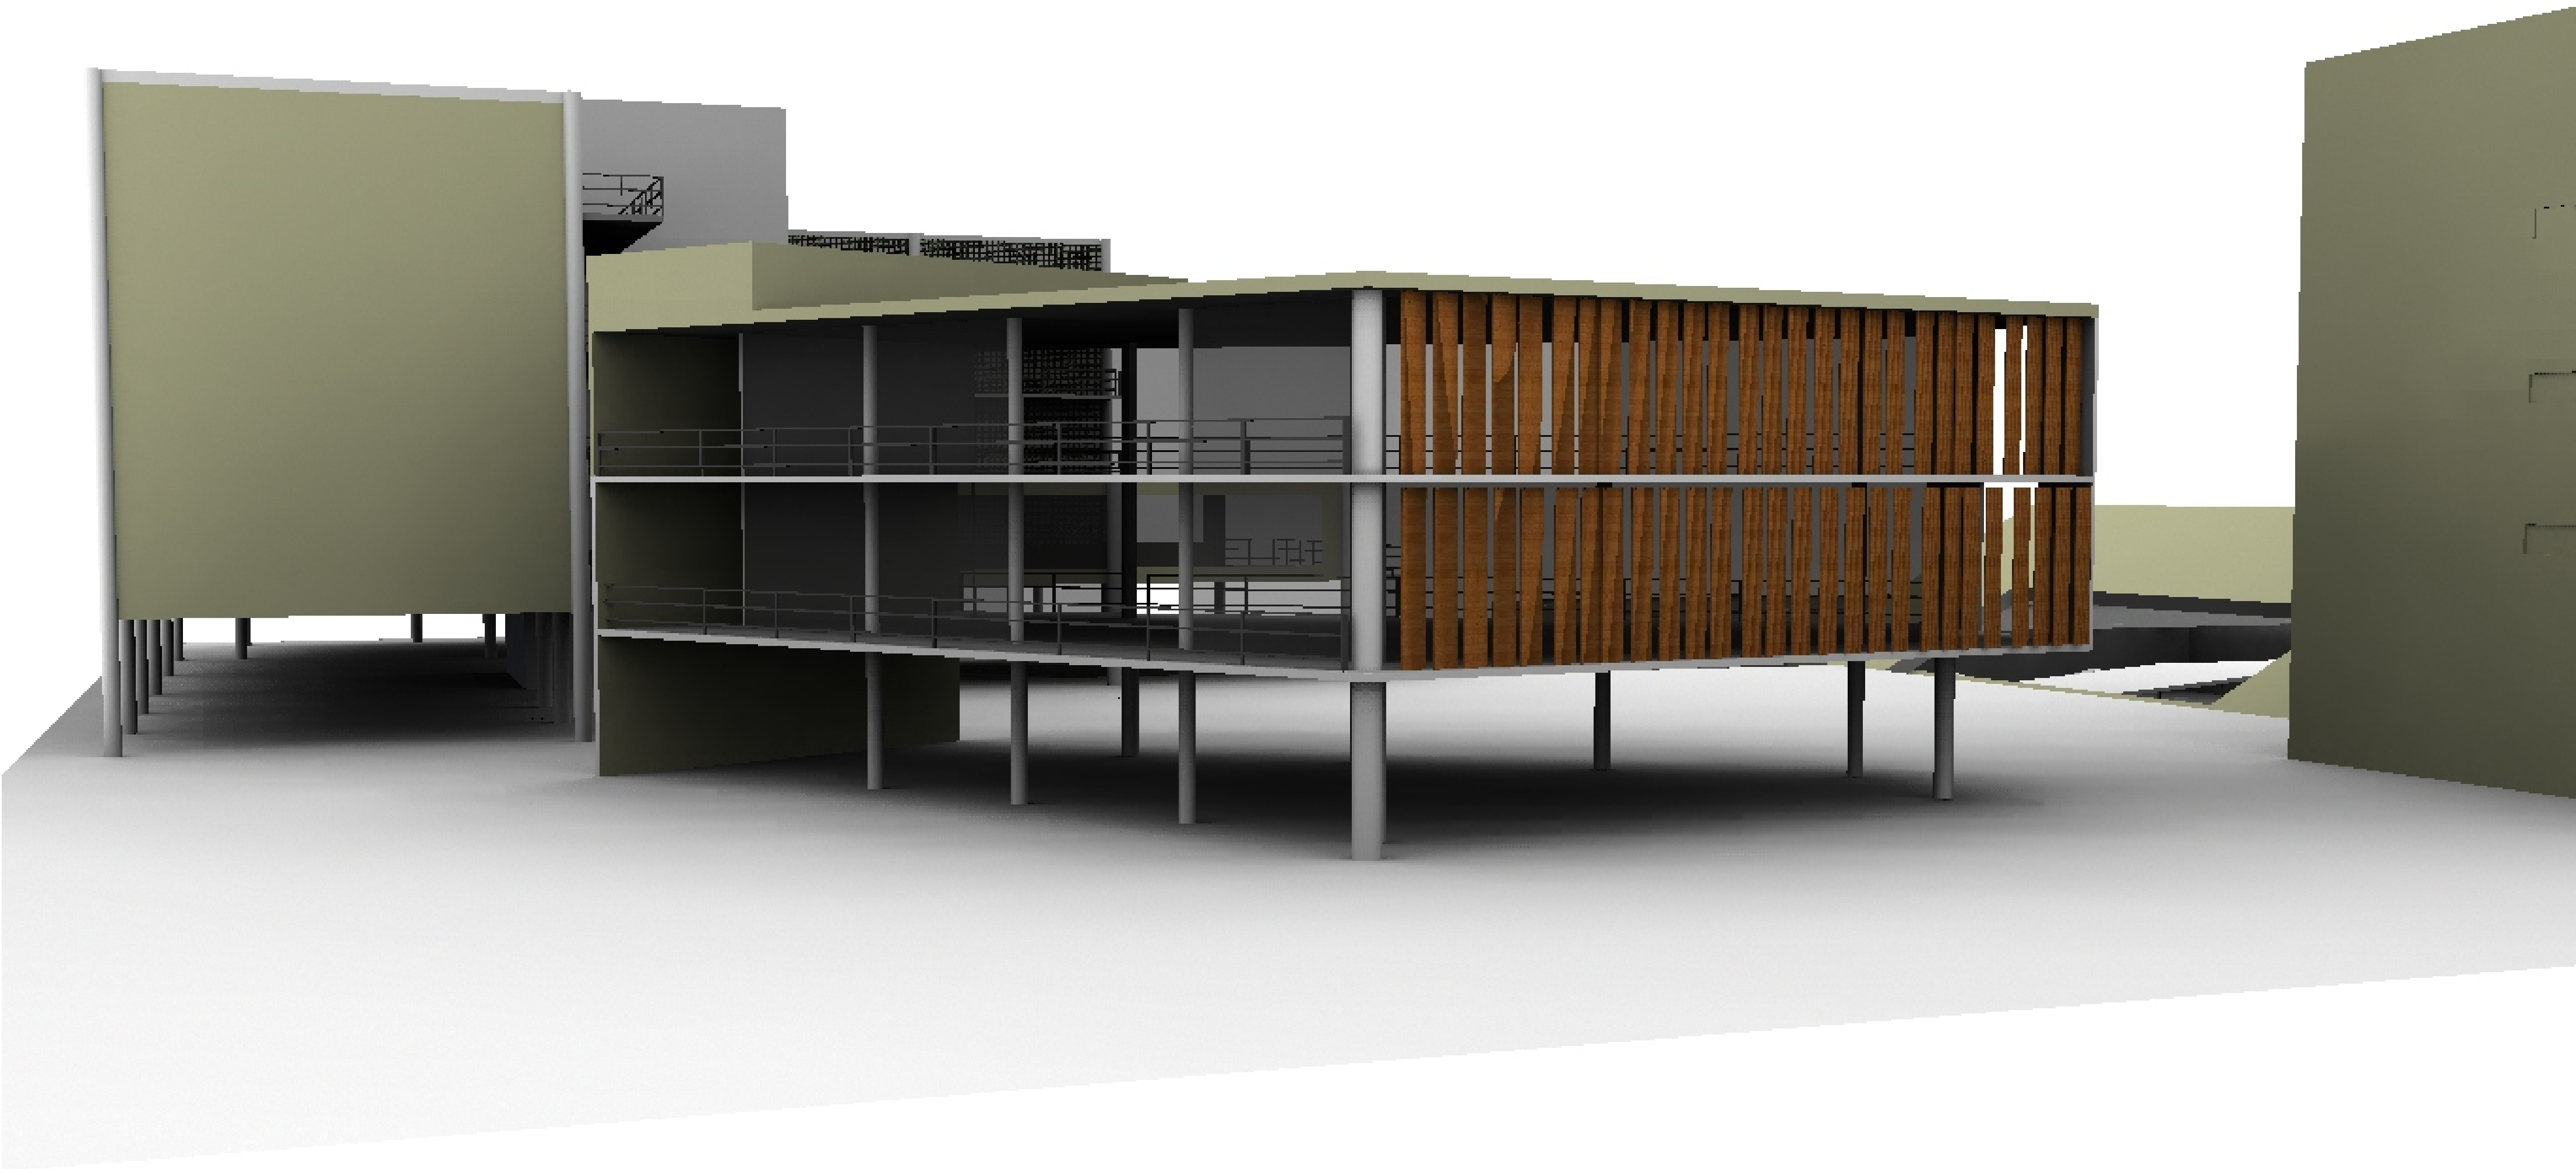

ateliê de projeto integrado iv_

faued ufu

joão guilherme munute polegato

